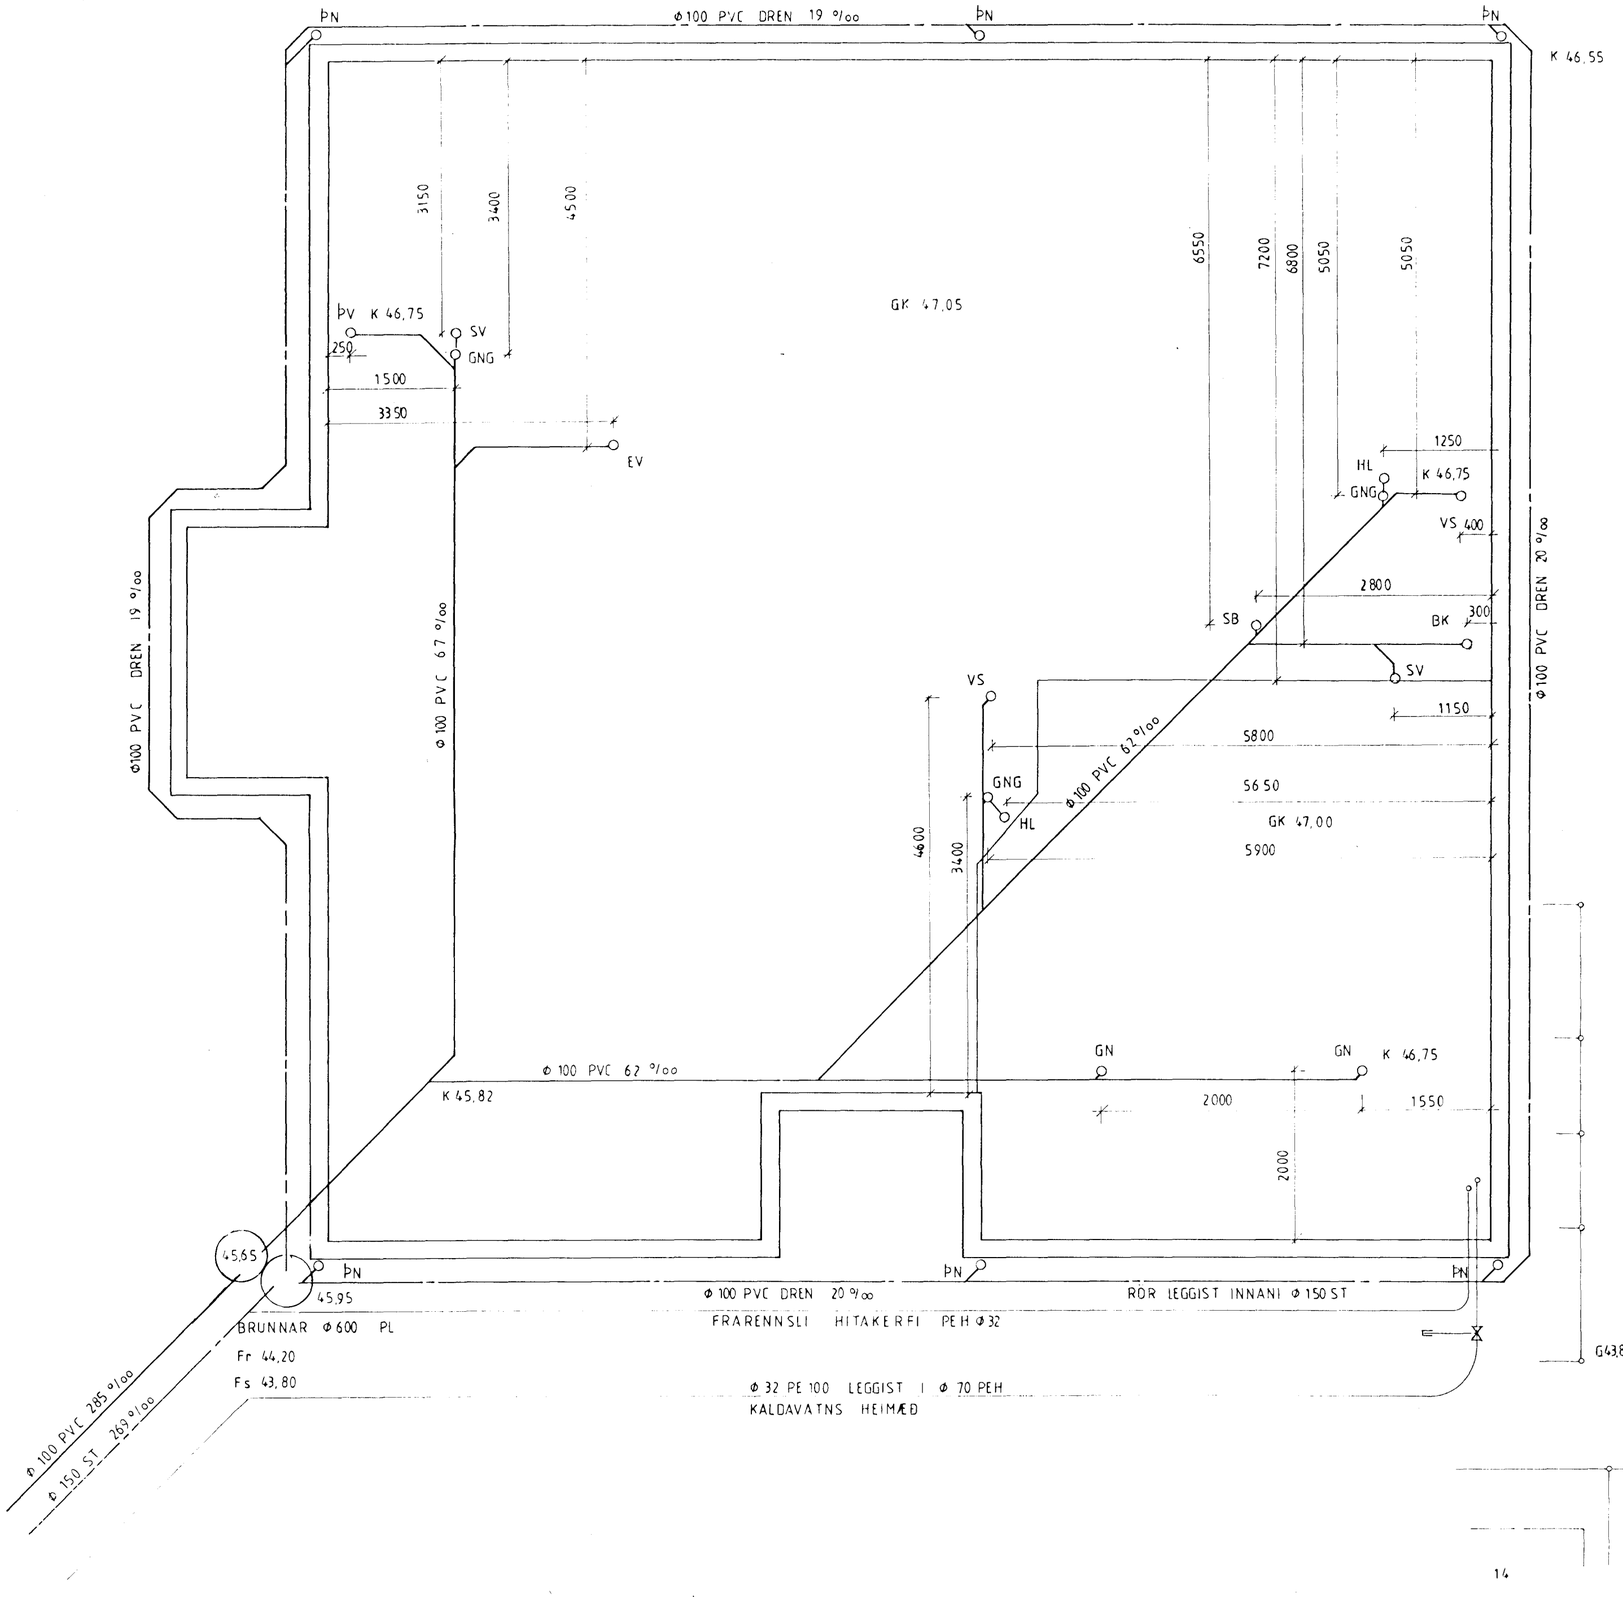

Skýringar skólplagnir

Allt efni og vinna sé samkvæmt ÍST. Allar frárennslislagnir í jörðu séu PVC af viðurkenndri gerð nema annað sé fram tekið á teikningu eða í texta. Allar samsetningar þéttist með gúmmíhringjum.
Allar lagnir skulu lagðar í vel þjappaðan sand svo tryggt sé að þær hvorki sígi né brotni. Fylla skal að lögnum með sandi og þjappa síðan vel að þeim. Ekki skal leggja lengri rör en 2 metrar án samsetninga.
Drenlagnir eru PVC rör af viðurkenndri gerð götuð að ofan. Leggja skal drenmöl yfir og meðfram rörunum og síðan drendúk yfir drenmölina áður en fyllt er að rörunum.
Frárennslislögn regnvatns frá brunni að gatnakerfi skal vera ø150 steinlögn.
Frárennslislagnir innanhúss skulu vera PP plaströr.

Kaldavatnsheimæð Ø 32 PEH skal leggja í Ø 70 íðráttarrör.

BR:	Brunnar	GNG:	Gólfniðurföll m/gegnumstreymi Ø50/70
GN:	Gólfniðurfall Ø100	ÞN:	Þakniðurfall
HRL:	Hreinsilok	HL:	Handlaug
EV:	Eldhúsvaskur	SV:	Skolvaskur
SK:	Skolkranar	GV:	Garðvatn
VS:	Vatnssalerni	L:	Loftpúði
BK:	Baðkar	SB:	Steypibað
ÞV:	Þvottavél	UÞV:	Uppþvottavél
T:	Tengimöguleiki	BRS:	Brunaslanga
ST:	Steinlagnir		

Skýringar vatnslagnir

Framrás hita
Bakrás hita
Kalt neysluvatn
Heitt neysluvatn

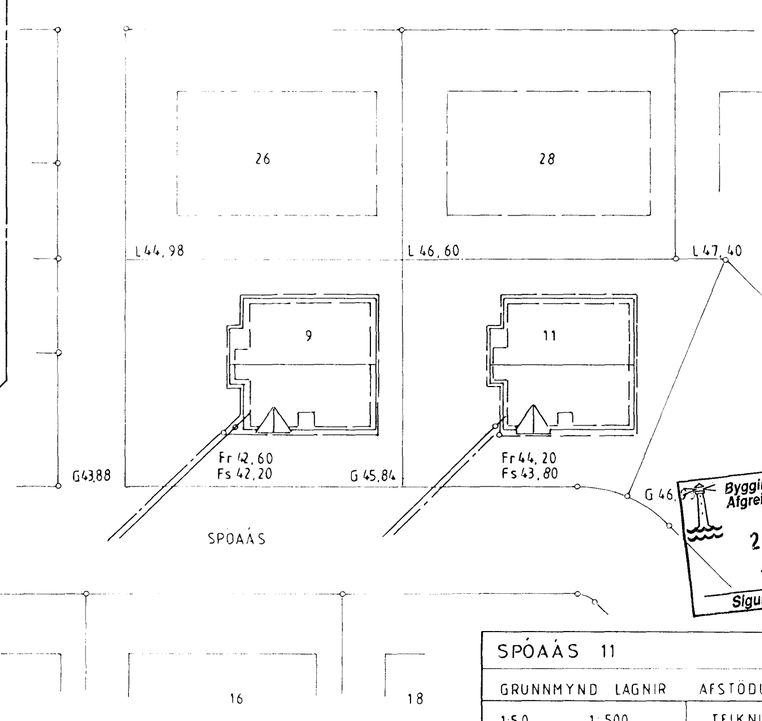

Byggingafulltrúi Hafnarfjarðar
Afgreitt þann
21 FEB. 2000
Sigurbjartur Halldórsson

SPÓAÁS 11		
GRUNNMYND LAGNIR		AFSTÖÐUMYND
1:50	1:500	TEIKNING 2
		JAN. 2000
TÆKNIFR. G BALDVIN OLASON	171055 7849	897 2111