



Snið AA Mkv. 1:100

ÖLL INNTAKSRÖR SKULU
NÁ ÚT FYRIR LÓÐAMÖRK.

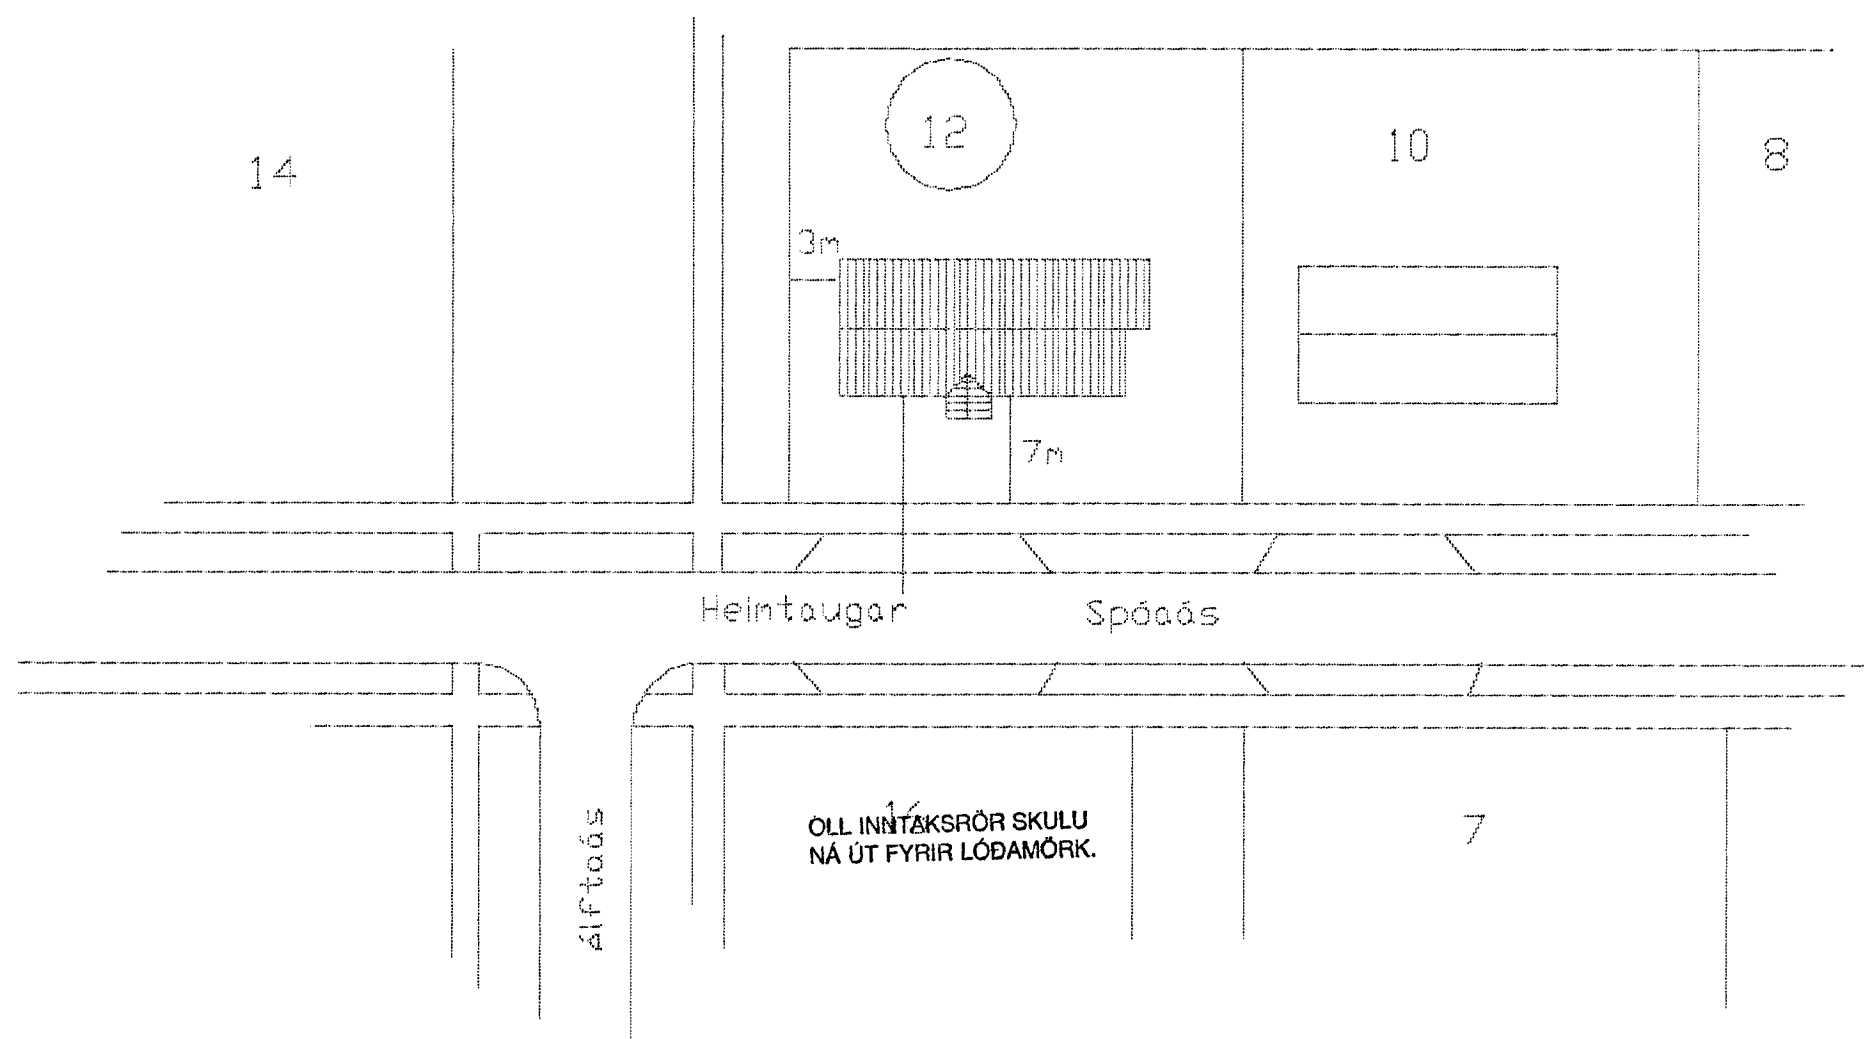

Afstöðumynd mkv. 1:500

Tafla einlínumynd

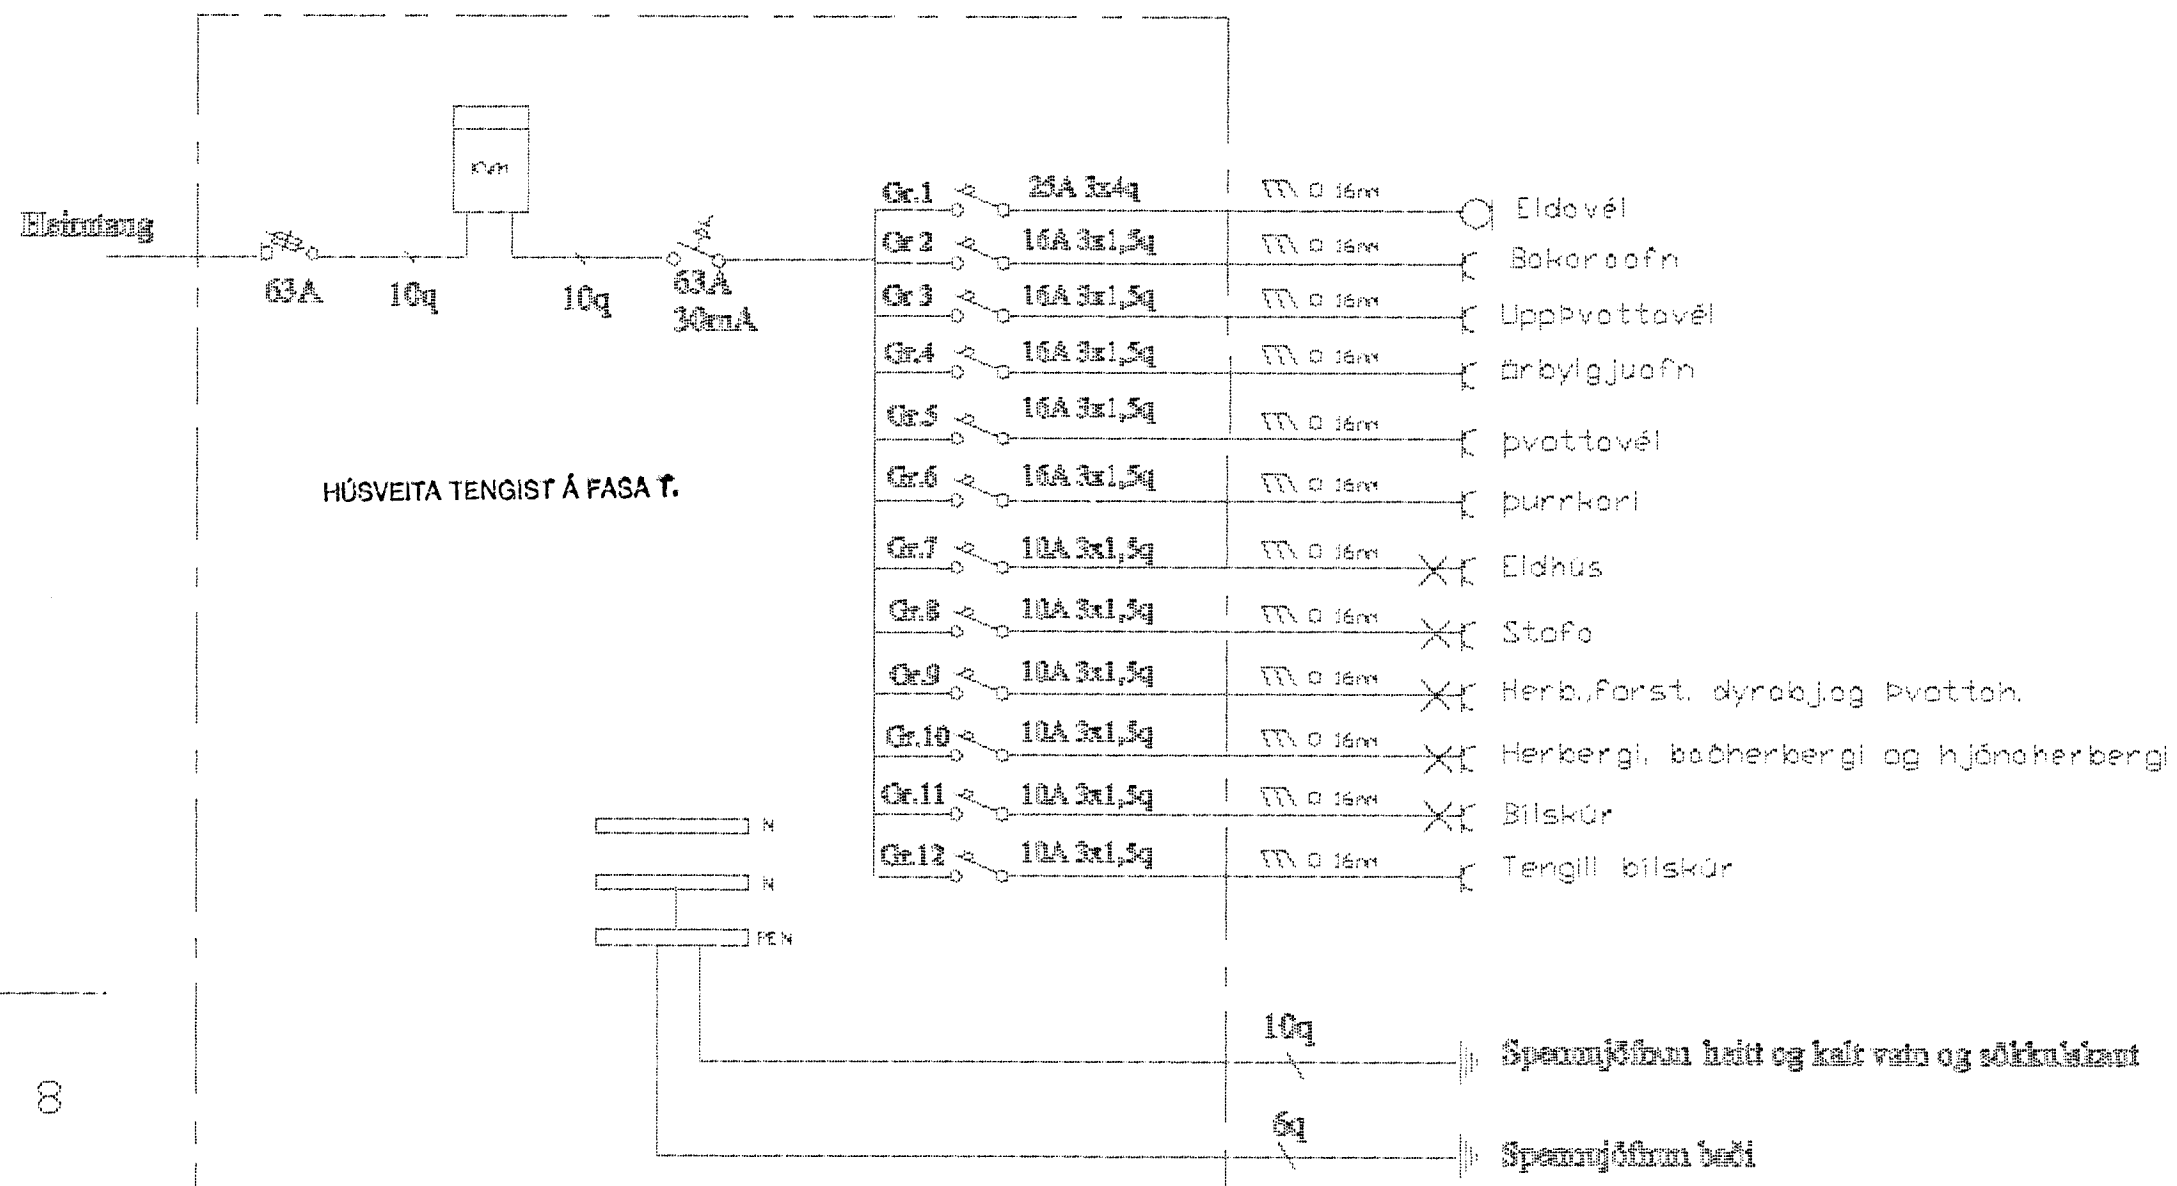

Teiknad 05.12.00	Barðastaðir 59	
Fullnaðar teikning	Reykjavík	
	Hallgrímur Valberg Lögfræðingur	
	290761-3959 Sími 8960698	
Blad 3 af 3	<i>Hallgrímur Valberg</i>	