

Skýringar skólplagnir


Allt efni og vinna sé samkvæmt ÍST. Allar frárænnislagir í jörðu séu PVC af viðurkennðri gerð nema annað sé fram tekið á teikningu eða í texta. Allar samsetningar þéttist með gúmmihringjum. Allar lagir skulu lagðar í vel þjappaðan sand svo tryggt sé að þær hvorki sígi né brotni. Fylla skal að lögnum með sandi og þjappa síðan vel að þeim. Ekki skal leggja lengri rör en 2 metrar án samsetninga. Drenlagir eru PVC rör af viðurkennðri gerð götuð að ofan. Leggja skal drenmöl yfir og meðfram rörunum og síðan drendúk yfir drenmölina áður en fyllt er að rörunum. Frárænnislagir innanhúss skal vera PP plaströr. Öll GNG skulu vera Ø70/50 og GN í bilgeymslu skal vera Ø100 með fötu. Fylgja skal fyrirmælum byggingafultrúa með frágang á þúkki þar sem ufanvatni og hrárænnisli hitaveitu er veitt.

Kaldavatsheimæð Ø32 PEH skal leggja í Ø70 ídráttarrör alla leið uppúr gólfi bilgeymslu.

Skýringar kalt neysluvatn

Þar sem kaldavatsheimæð kemur upp úr gólfi bilgeymslu skal setja kúluloka á enda hennar.

- BR: Brunnar
- GN: Gólfniðurfali Ø100
- HRL: Hreinsilok
- EV: Eldhúsvaskur
- SK: Skolkranar
- VS: Vatnssalerni
- PV: Þvottavél
- GNG: Gólfniðurföll m/gegnumstreymi Ø50/70
- PN: Þakniðurfall
- HL: Handlaug
- T: Tengimöguleiki
- SB: Steypibað
- SV: Skolvaskur
- GV: Garðvatn
- L: Loftpúði
- BK: Baðkar

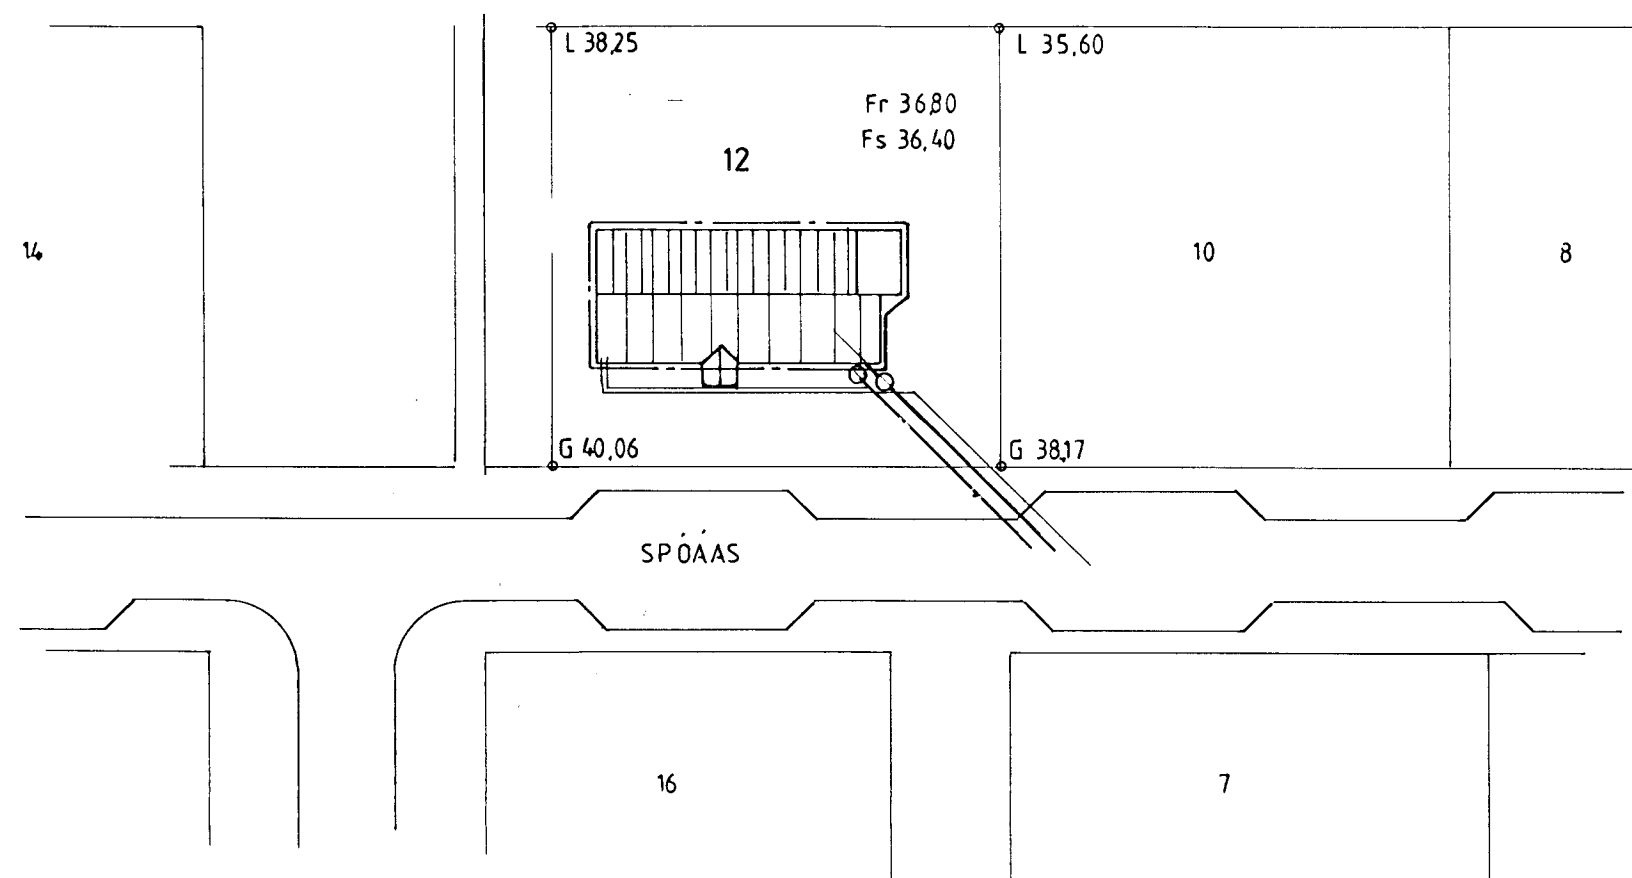

Samþykkt þann
14 NOV. 2000
Byggingafultrúinn í Hafnarfirði
F.h. Sigurbjartur Halldórsson

BREYTT FEB 2001 *Beckler*

SPÓÁÁS 12	
GRUNNMYND FRARENNSLI	
1: 50	1: 500
TEIKNING 2	
OKT 2000	
G. BALDVIN OLASON	171055 7849
TÆKNIFRÆÐINGUR	897 2111