


SPÓAÁS 14 HAFNARFIRÐI.



Samþykkt þann

12 AUG. 1999


Byggingafultruinn í Hafnarfirði
Erlendur Hjálmarsson

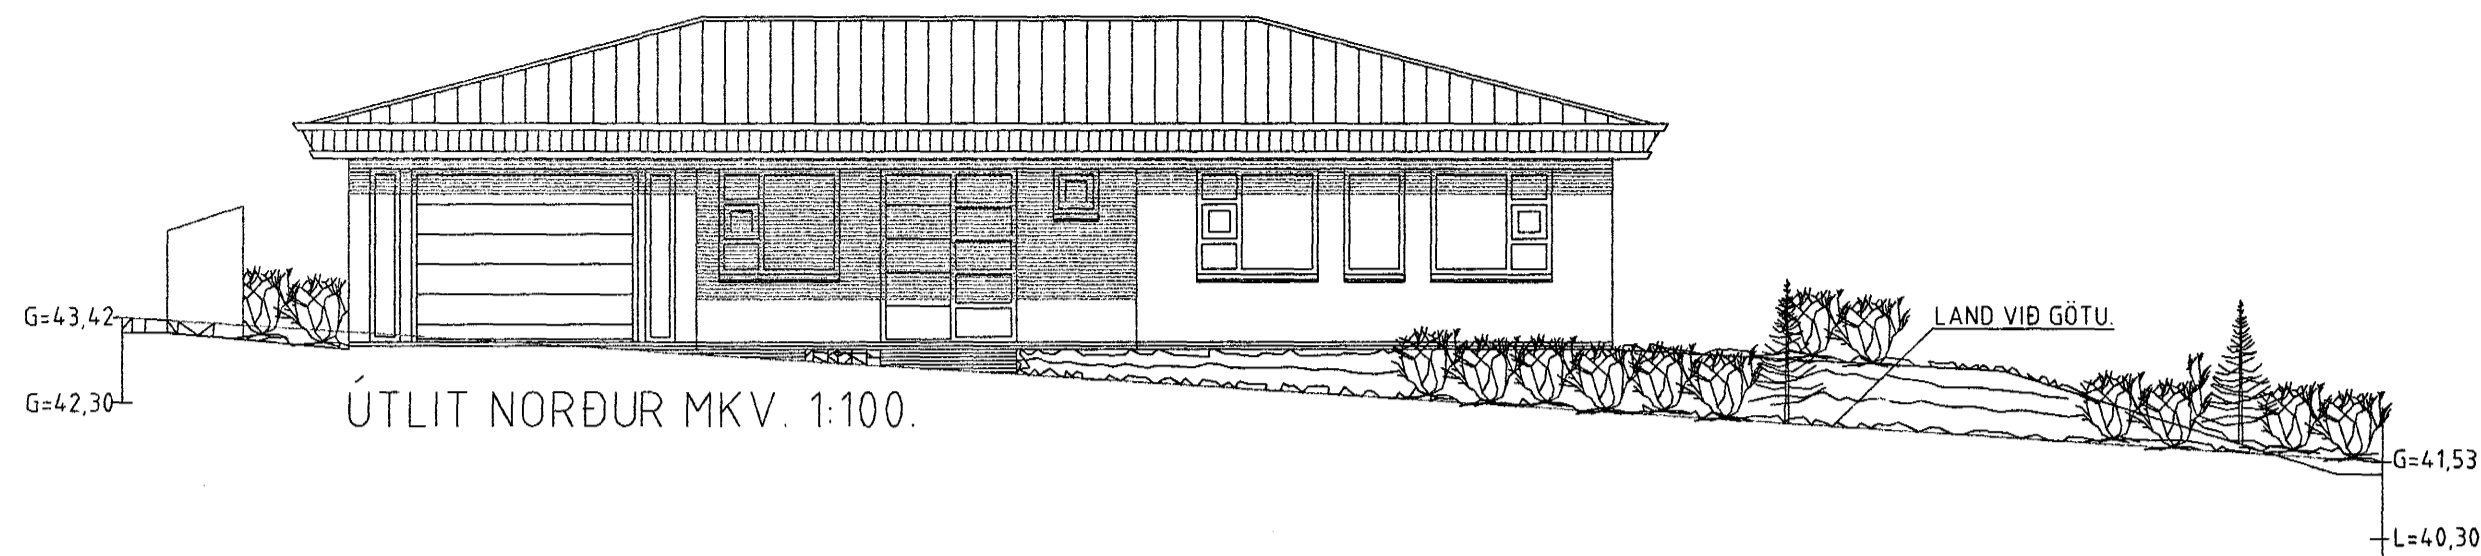


ÚTLIT NORDUR MKV. 1:100.



ÚTLIT VESTUR MKV. 1:100.

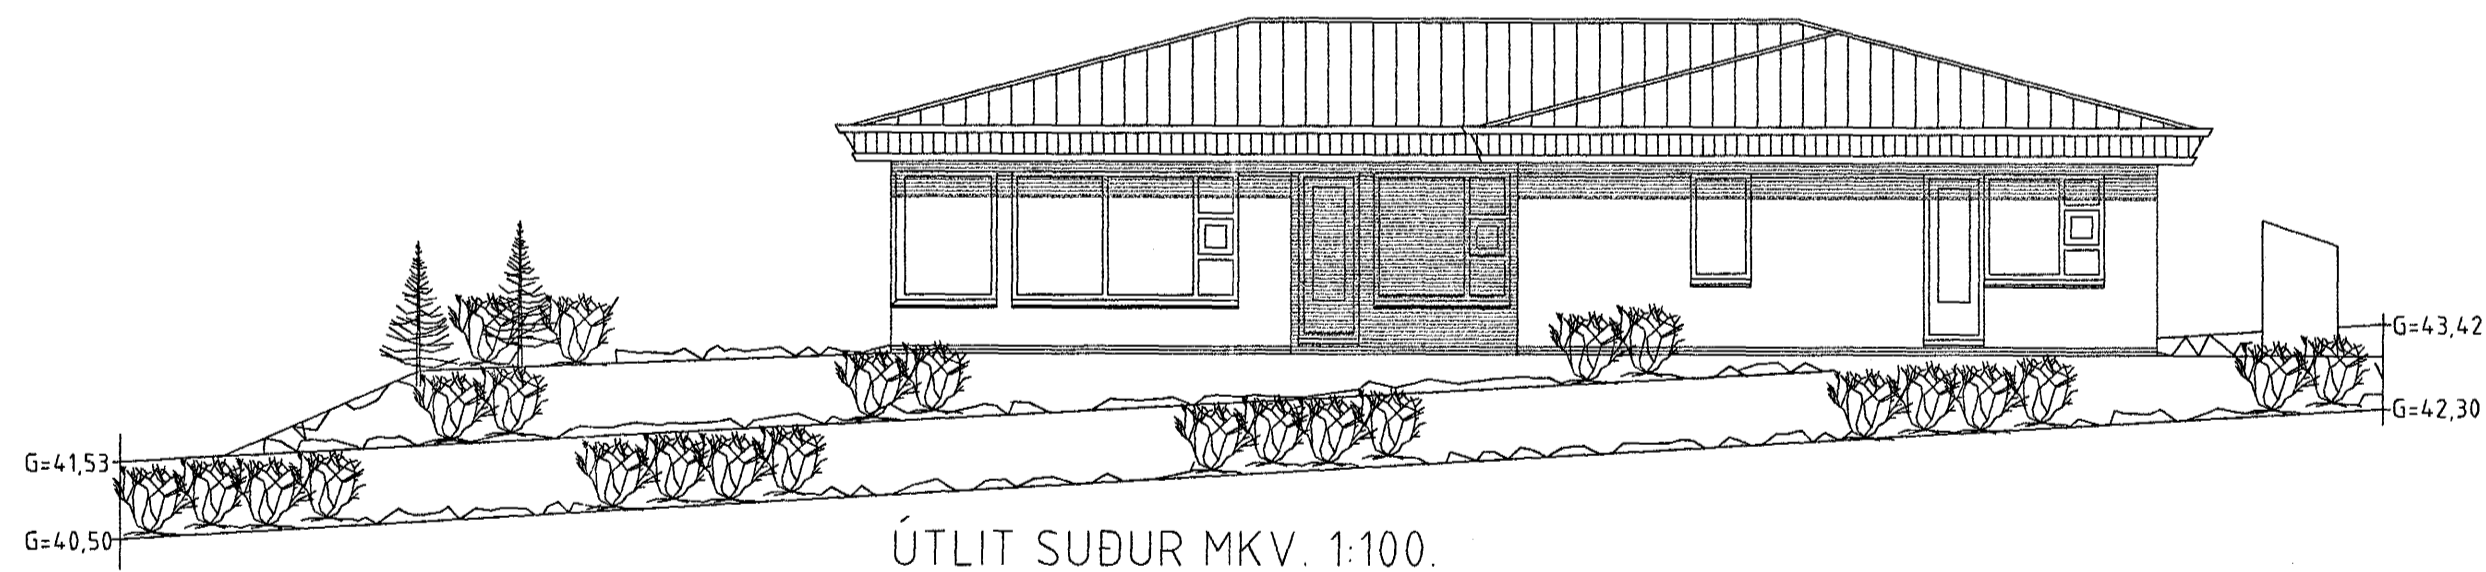

ÚTLIT SUÐUR MKV. 1:100.

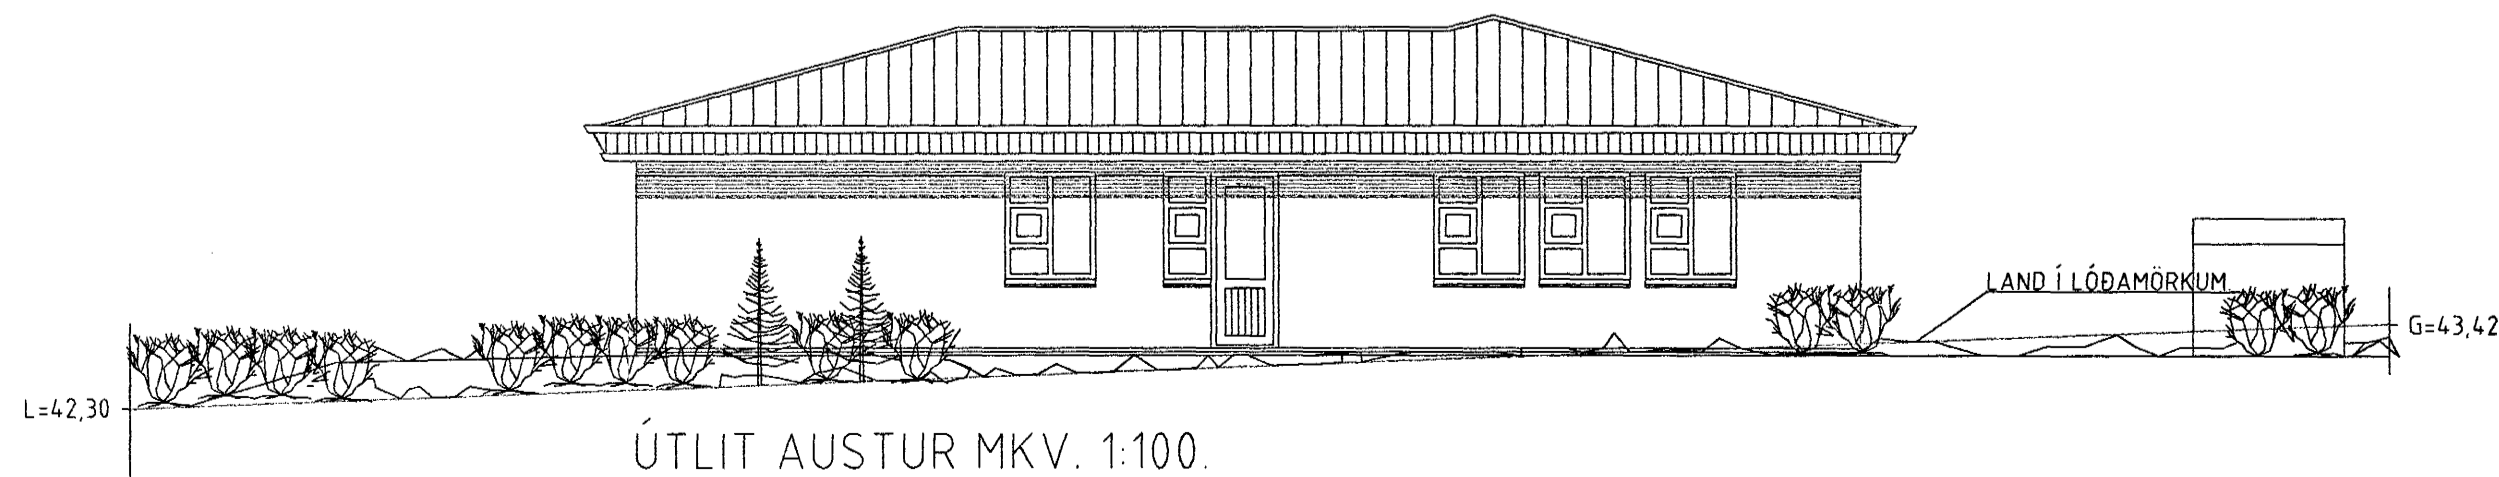

ÚTLIT AUSTUR MKV. 1:100.

SPÓAÁS 14 HAFNARFIRÐI.

Sigurður Þorvardarson byggingafræðingur bfí.

Teiknistofan Strandgötu 11 220 Hafnarfirði.

STH. teiknistofan ehf. kt. 510298-2769. Kt. aðalhönnuðar: 141250-4189.
Sími: 5651510. Fax: 5651299. Netfang: teiknistofan@islandia.is

Skýringar:	Aðaluppdráttur.
Teikning:	Útlitsmyndir
Mælikvarði:	1: 100.
Undirskrift:	<i>10/8 99 Sigurður Þorvardarson</i>
Blað nr.:	3 af 4. Dagsetning: 26 júní 1999.
Breytt:	