

HLUTAMYND ÞAKKANTUR MKV. 1:5.

Þak:


- Þakjárn.
- Þakpappi.
- Klæðning 25×150 mm. borðviður.
- Timbursperrur 50×225 mm.
- 32 mm. loftræsti rör, 2 stk. per sperrubil.
- Vindpappi (20 PAM).
- Þakeinangrun 200 mm. (Þakull).

Þakkantur:


- Rennujárn c/c 600 mm.
- 100 mm. plastrenna.
- Flasning.
- Klæðning framan á kant.
- Þakniðurfall. Sjá lagnateikningu.

Veggur:

- 180 mm. Steyptur veggur.
- 100 mm. Plasteinangrun.
- 20 mm. múrhúð.

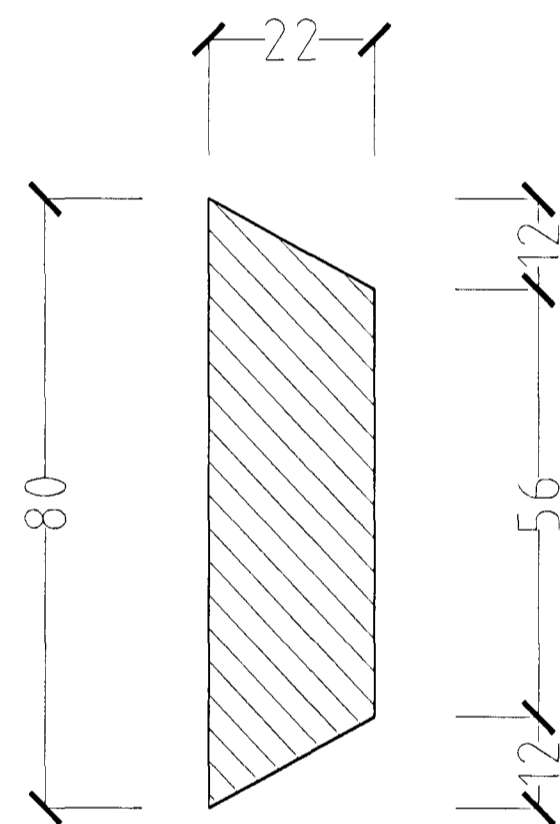

HLUTAMYND MKV. 1:1.

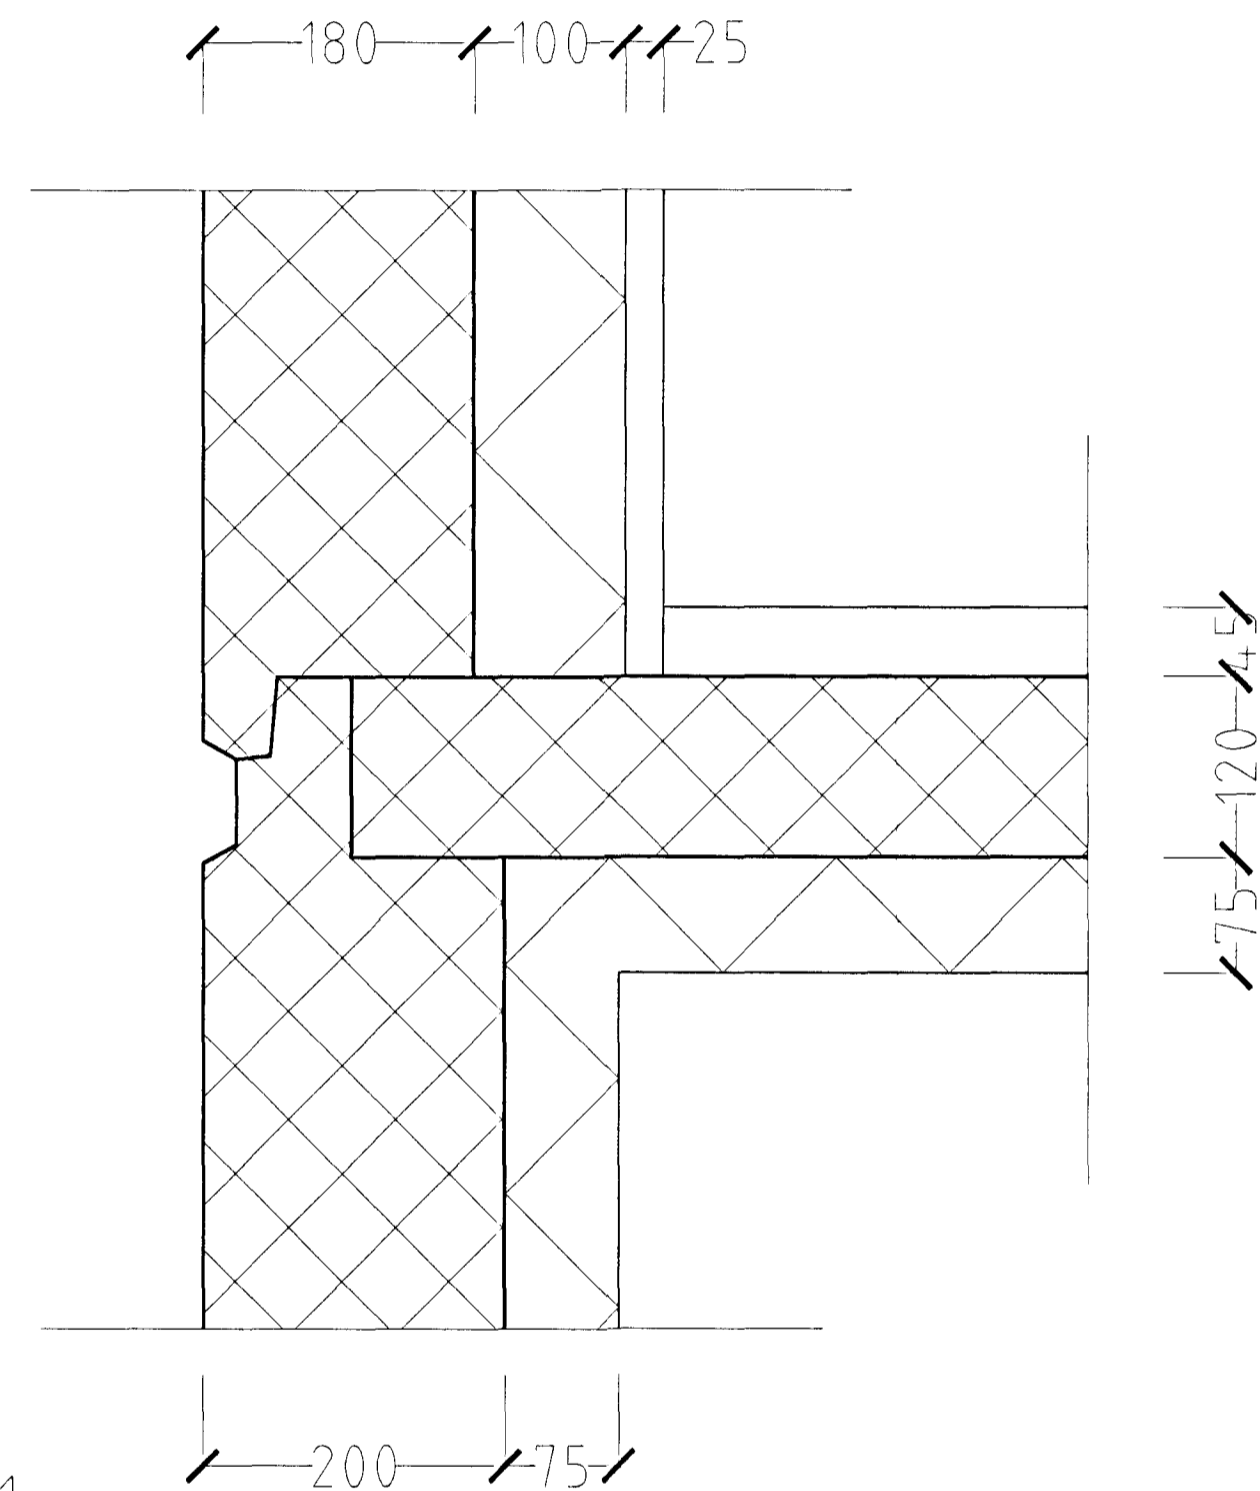

HLUTAMYND MKV. 1:5.

SPÓAÁS 14 HAFNARFIRÐI.

Sigurður Þorvarðarson byggingafræðingur bfi.
Teiknistofan Strandgötu 11 220 Hafnarfirði.
SIH teiknistofan ehf. kt. 510298-2769. Kf. aðalhönnuðar: 141250-4189.
Sími: 5651510 Fax: 5651299 Netfang: teiknistofan@islandia.is

Skýringar	Séruppdráttur.
Teikning:	Hlutamyndir
Mælikvarði:	15 / 11.
Undirskrift:	1/12 99 <i>Ev. Þ.</i>
Blað nr. 4 af 5	Dagsetning: 15 nóvember 1999.
Breytt:	