


SPÓAÁS 14 HAFNARFIRÐI.




Samþykkt þann

12 AUG. 1999


Byggingafulltrúinn í Hafnarfirði  
Erlendur Hjálmarsson

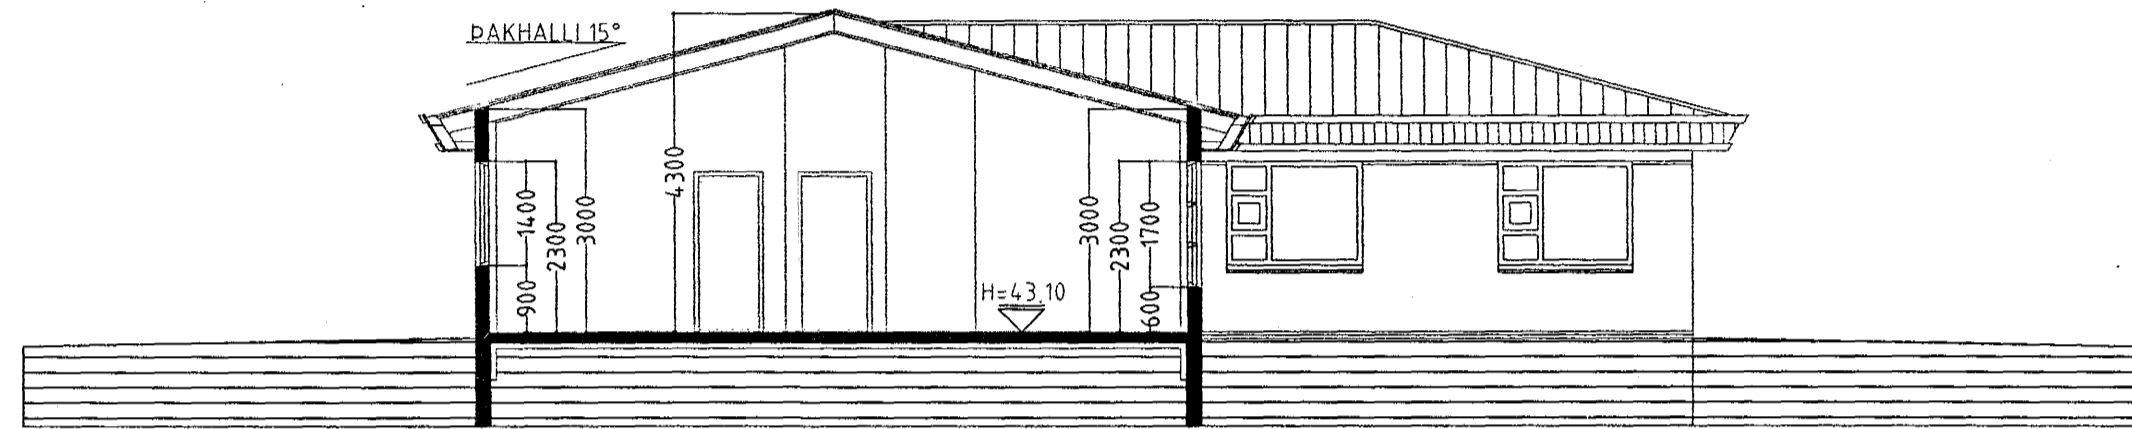

SNID A-A MKV. 1:100.

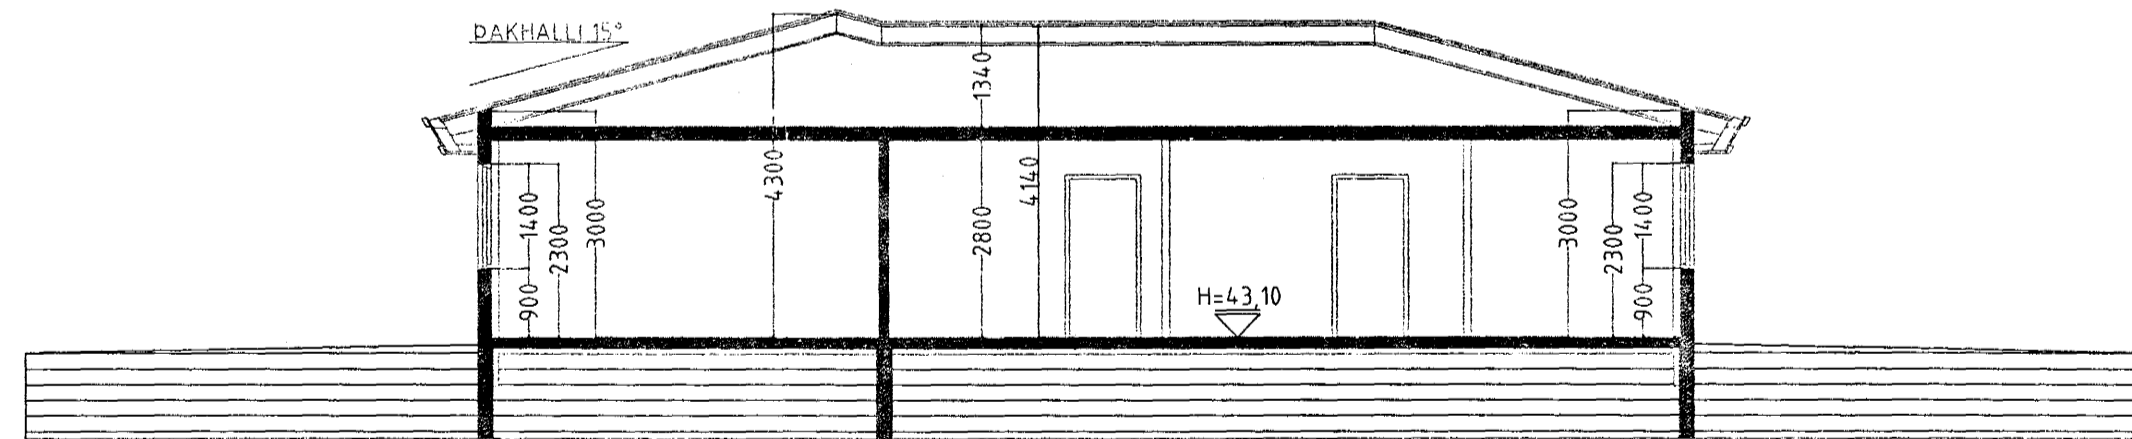

SNID B-B MKV. 1:100.

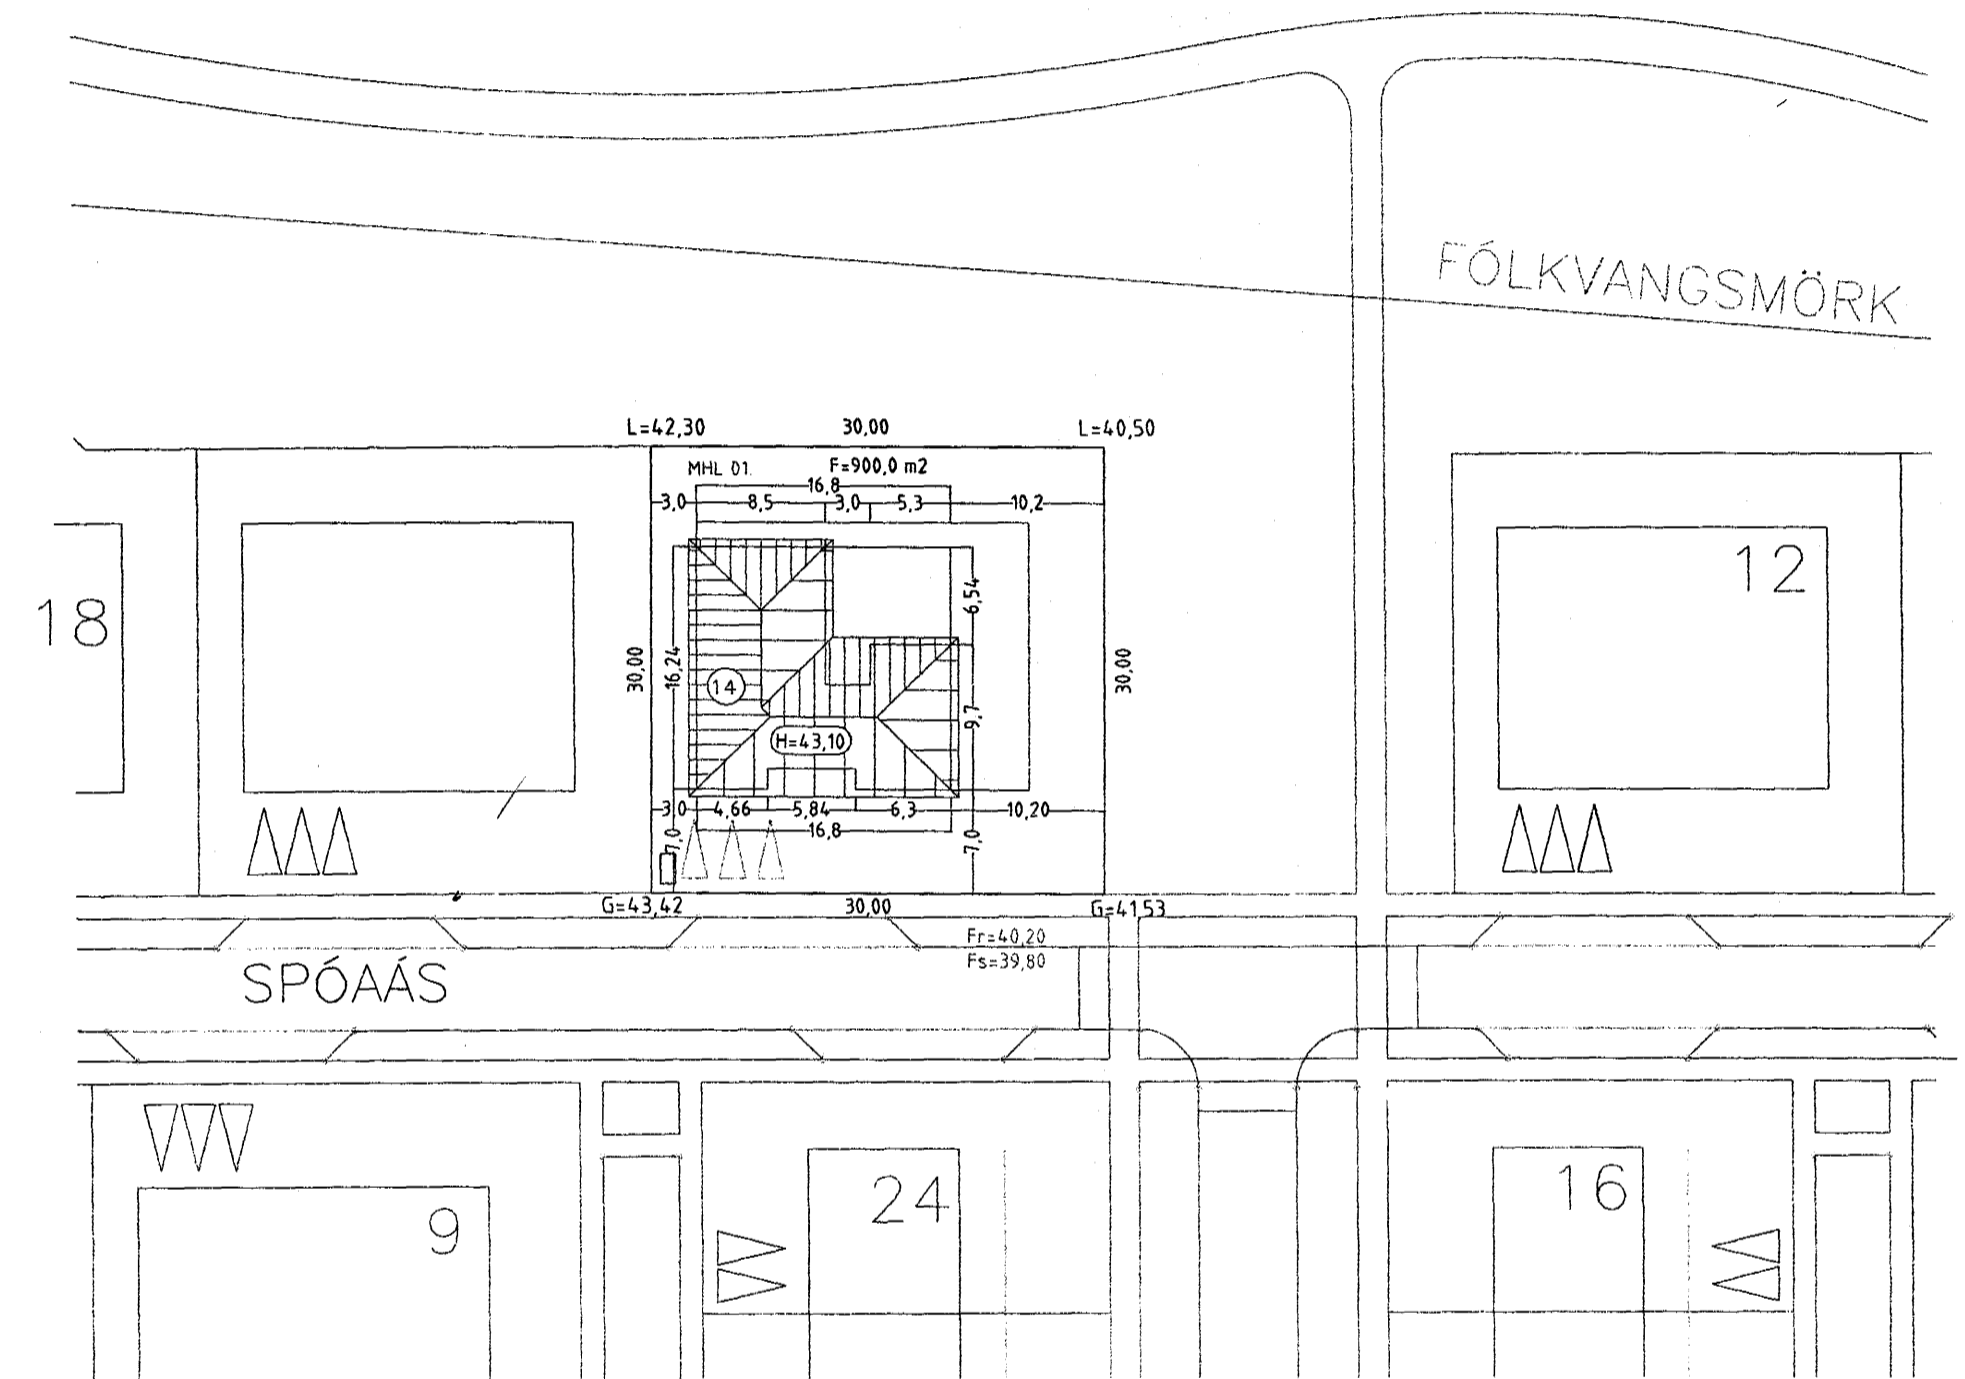

AFSTÖÐUMYND MKV. 1:500.

SPÓAÁS 14 HAFNARFIRÐI.

Sigurður Þorvarðarson byggingafræðingur b.f.í.  
Teiknistofan Strandgötu 11 220 Hafnarfirði.  
STH teiknistofan ehf. kt. 510298-2769. Kt. aðalhönnuðar: 141250-4189.  
Sími: 5651510. Fax: 5651299. Netfang: teiknistofan@islandia.is

Skýringar:	Aðaluppdráttur.
Teikning:	Snid og afstöðumynd.
Mælikvarði:	1: 100. & 1:500.
Undirskrift:	<i>3/8 99 Erlendur</i>
Blað nr. 2 af 4	Dagsetning: 26 júlí 1999
Breytt:	