



Aðaltafla T1
400/230 V

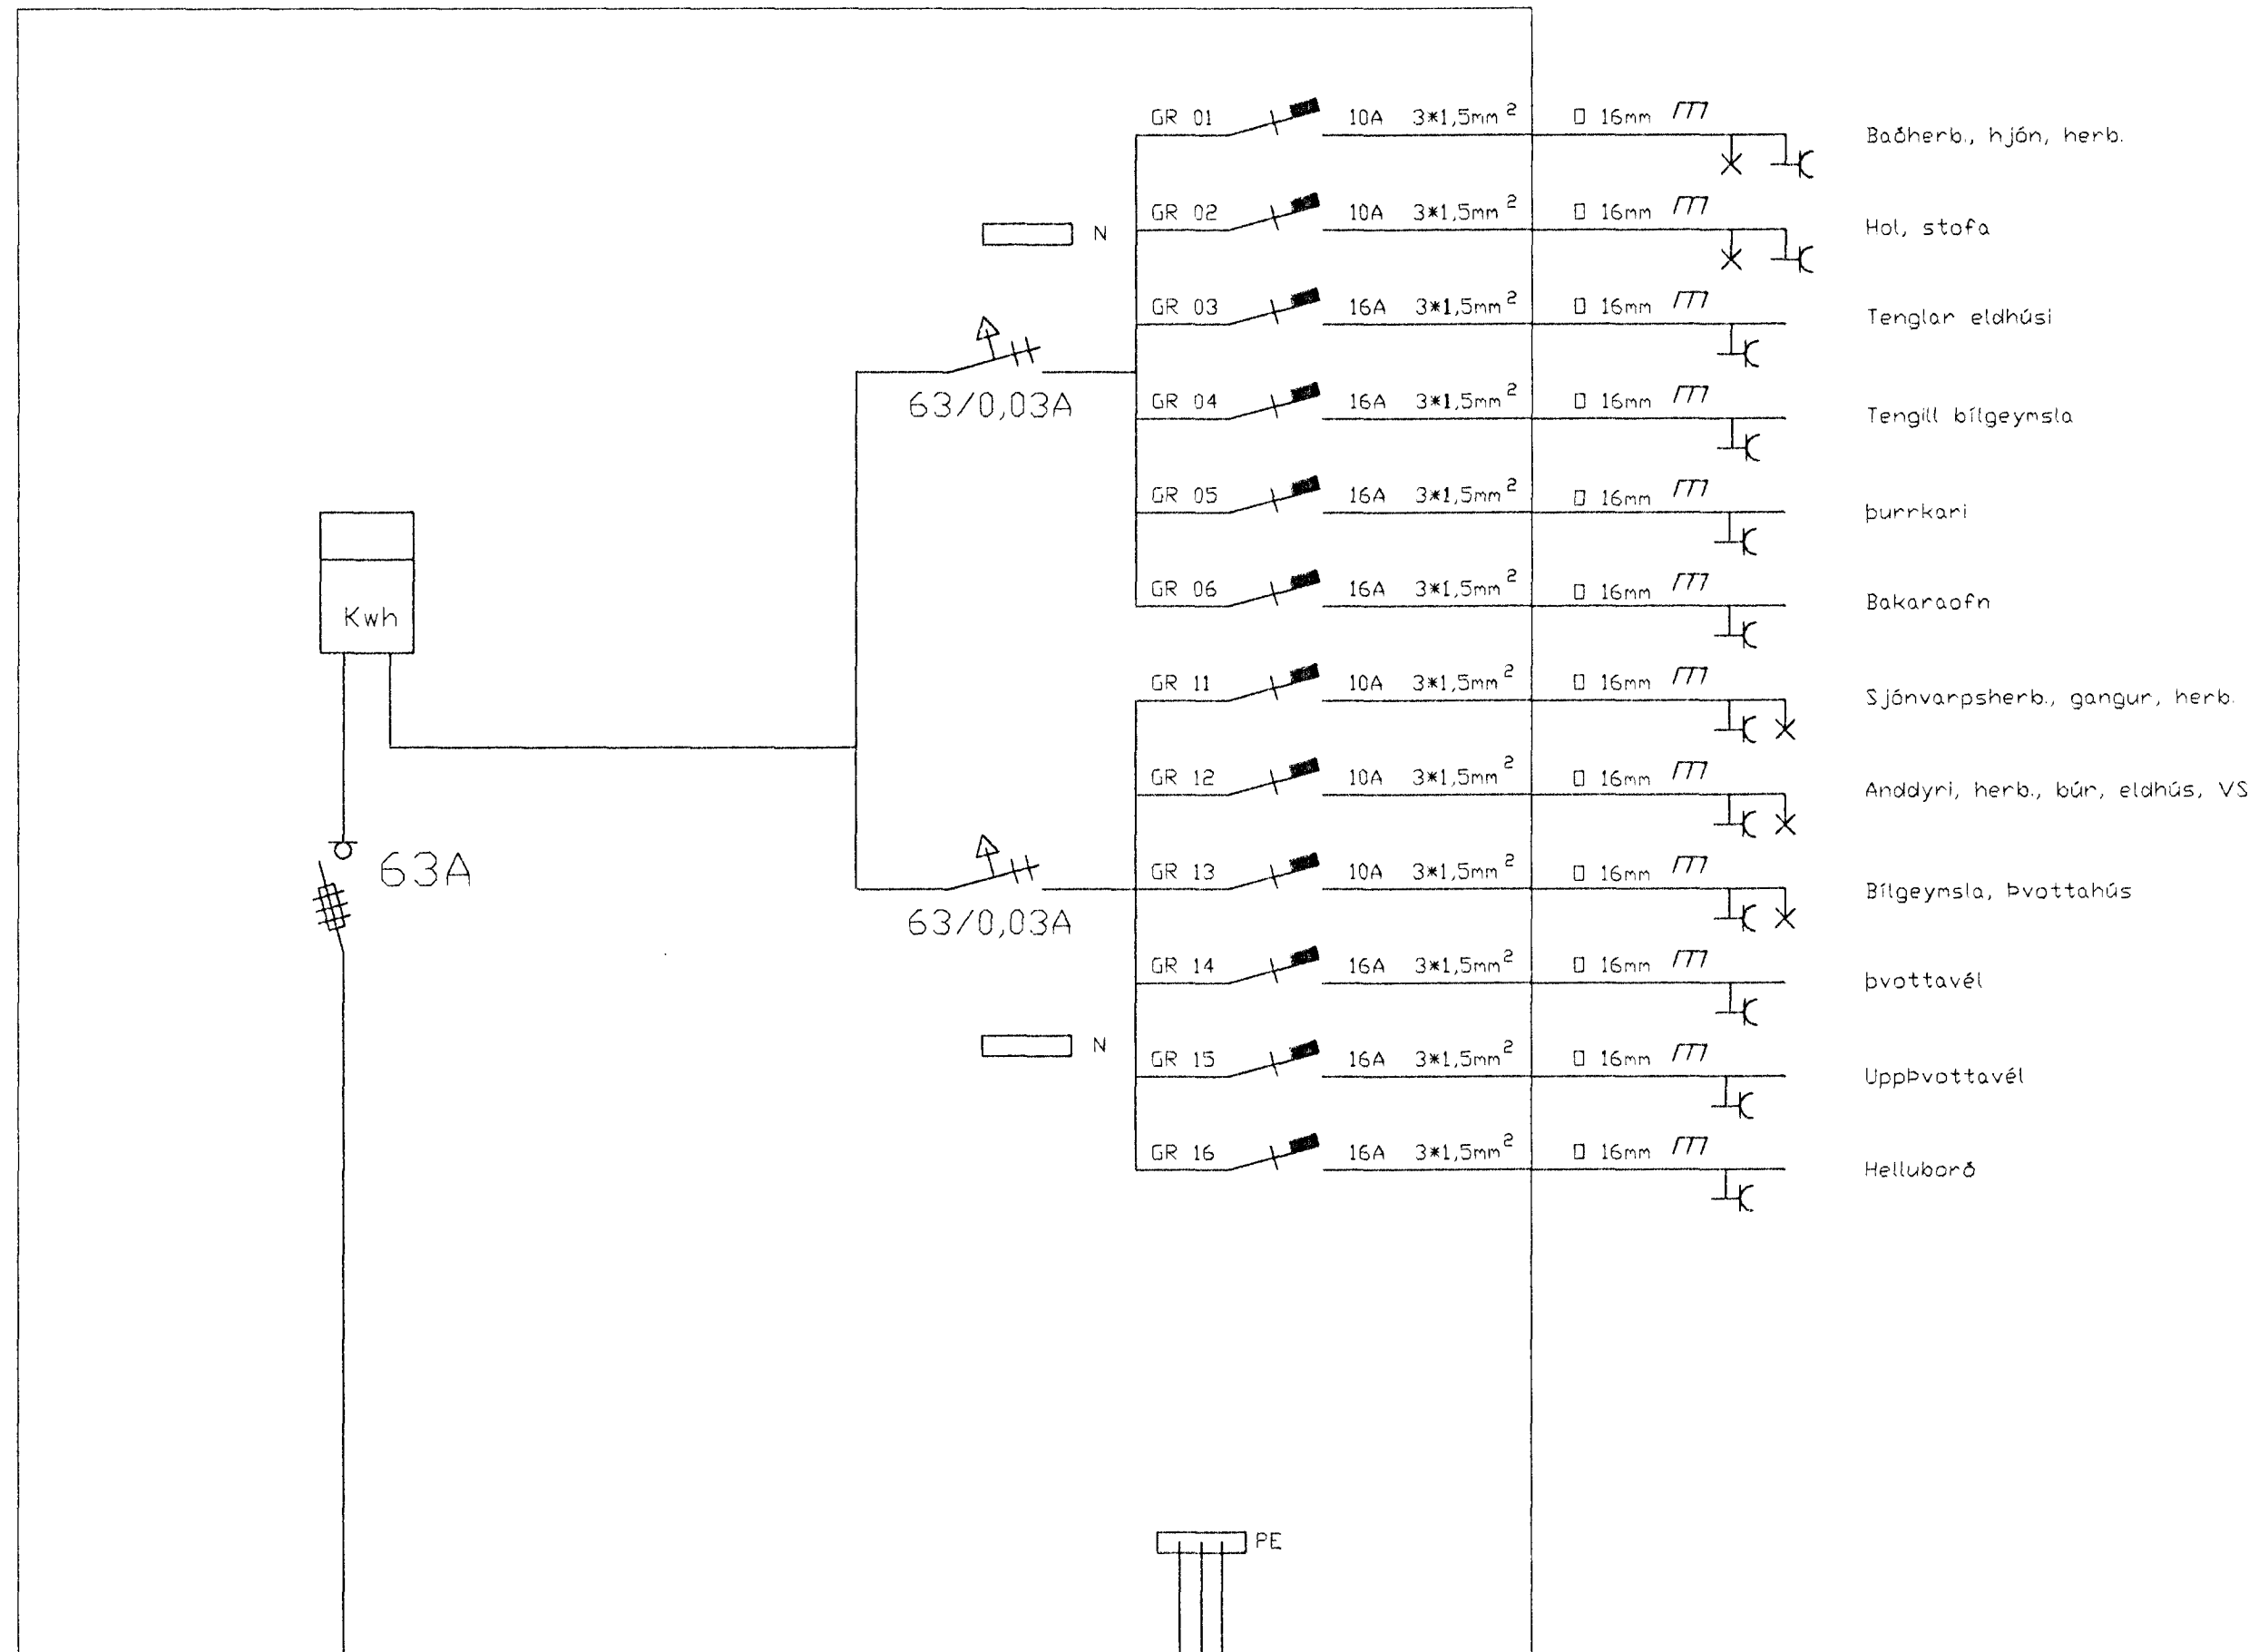

Inntak RH

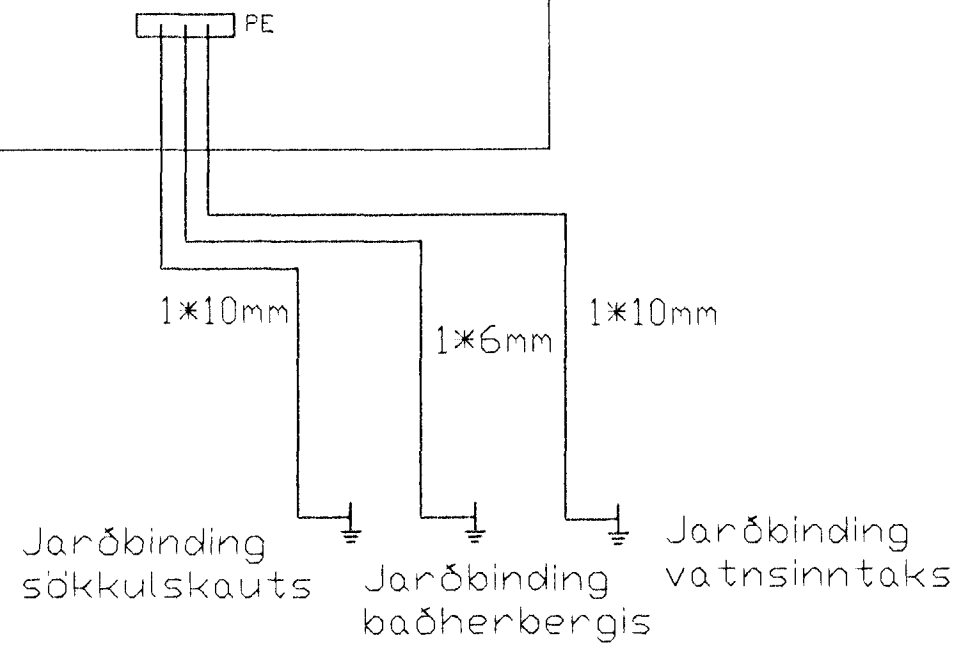

EIRÍKUR RÚNAR ÞORVARÐARSON
LÖGGILTUR RAFVERKTAKI

KT. 130159-5089 Sími: 565-1245 898-4370
Netfang: eirikurrunar@islandia.is Teiknað: Almar Daníelsson

HANNAÐ	AGU 2001	Mkv.:	SPÓAÁS 14 220HFJ
TEIKNAD	AGU 2001		
YFIRFARID	ERP <i>[Signature]</i>		Raflagnir GRUNNMYND EIMLÍNUMYND
BREYTT			
HAFNARFJÖRÐUR AGU 2001			BLAÐ NR. 02AF02