




Samþykkt þann
2 2 MARS 2001
Byggingafulltrúinn í Hafnarfirði
F.h. Kristján Þórarinnsson

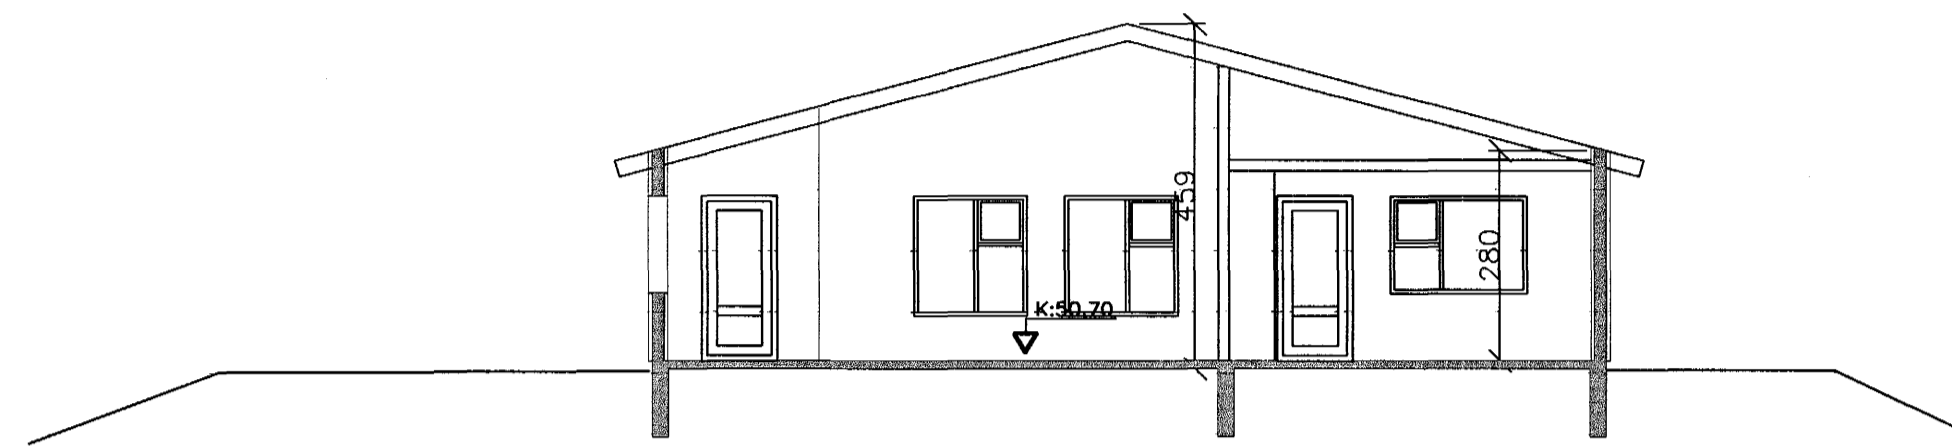


SNID C, MKV. 1:100

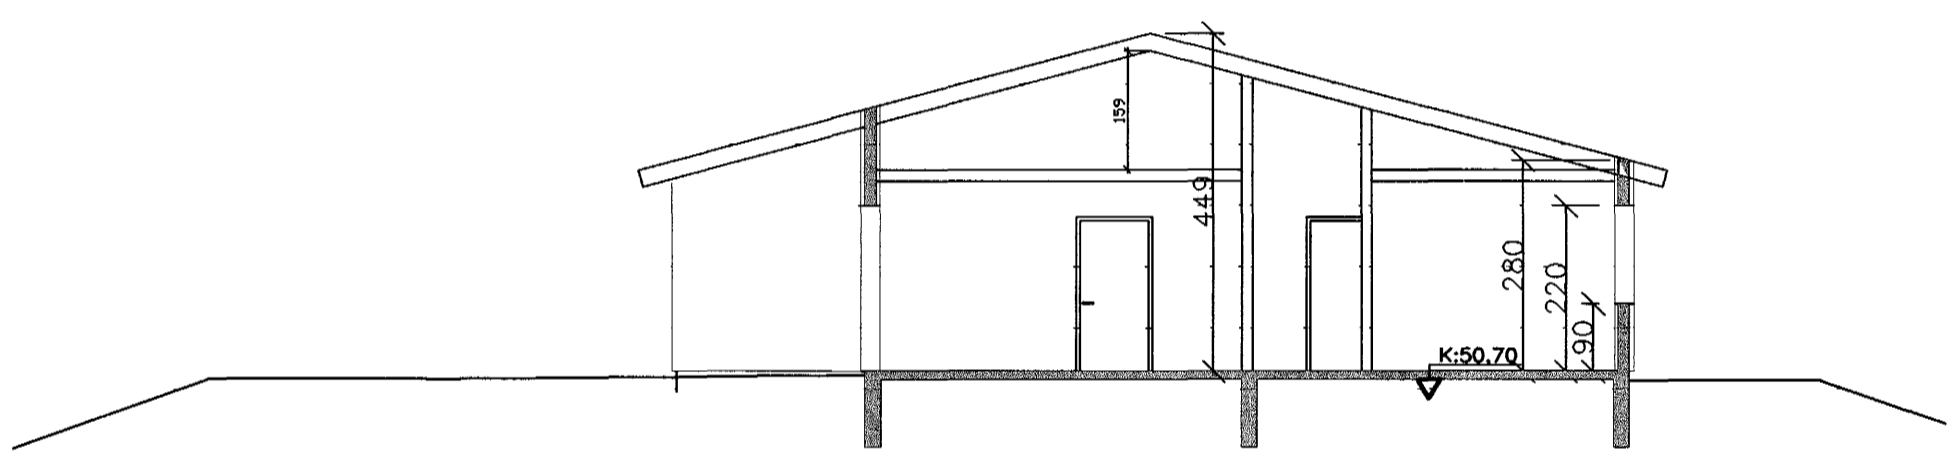

SNID B, MKV. 1:100

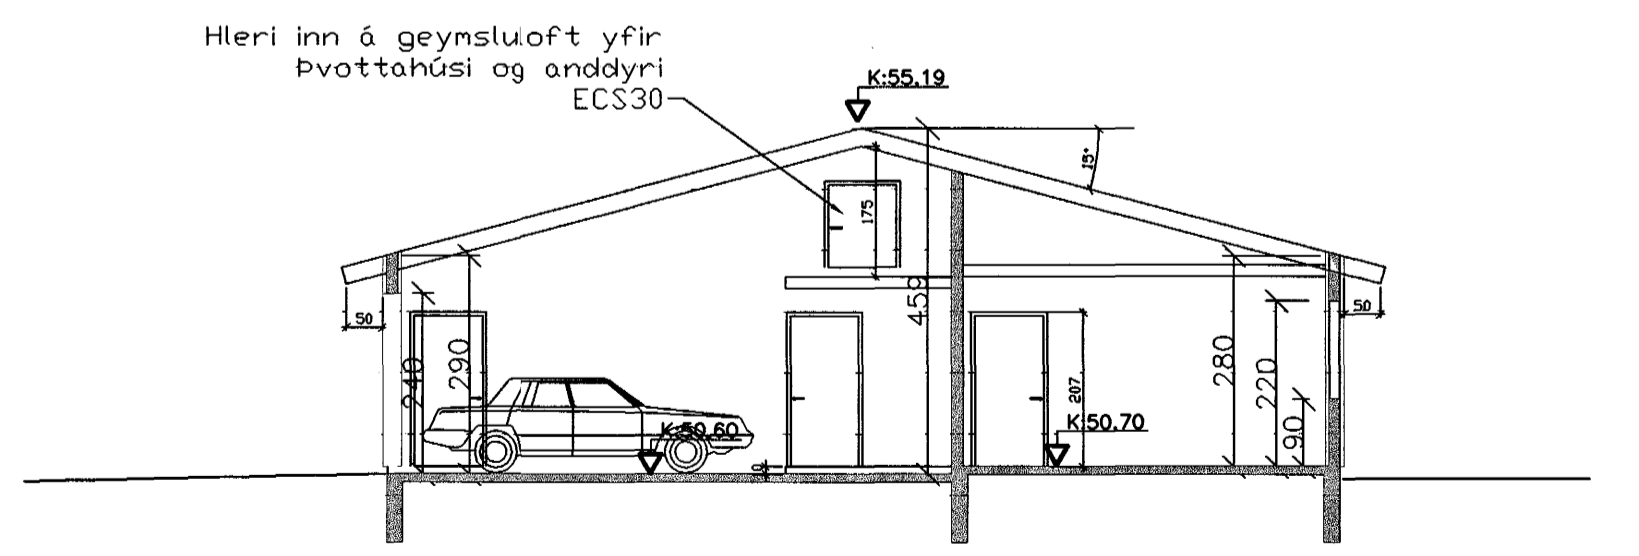

SNID A, MKV. 1:100

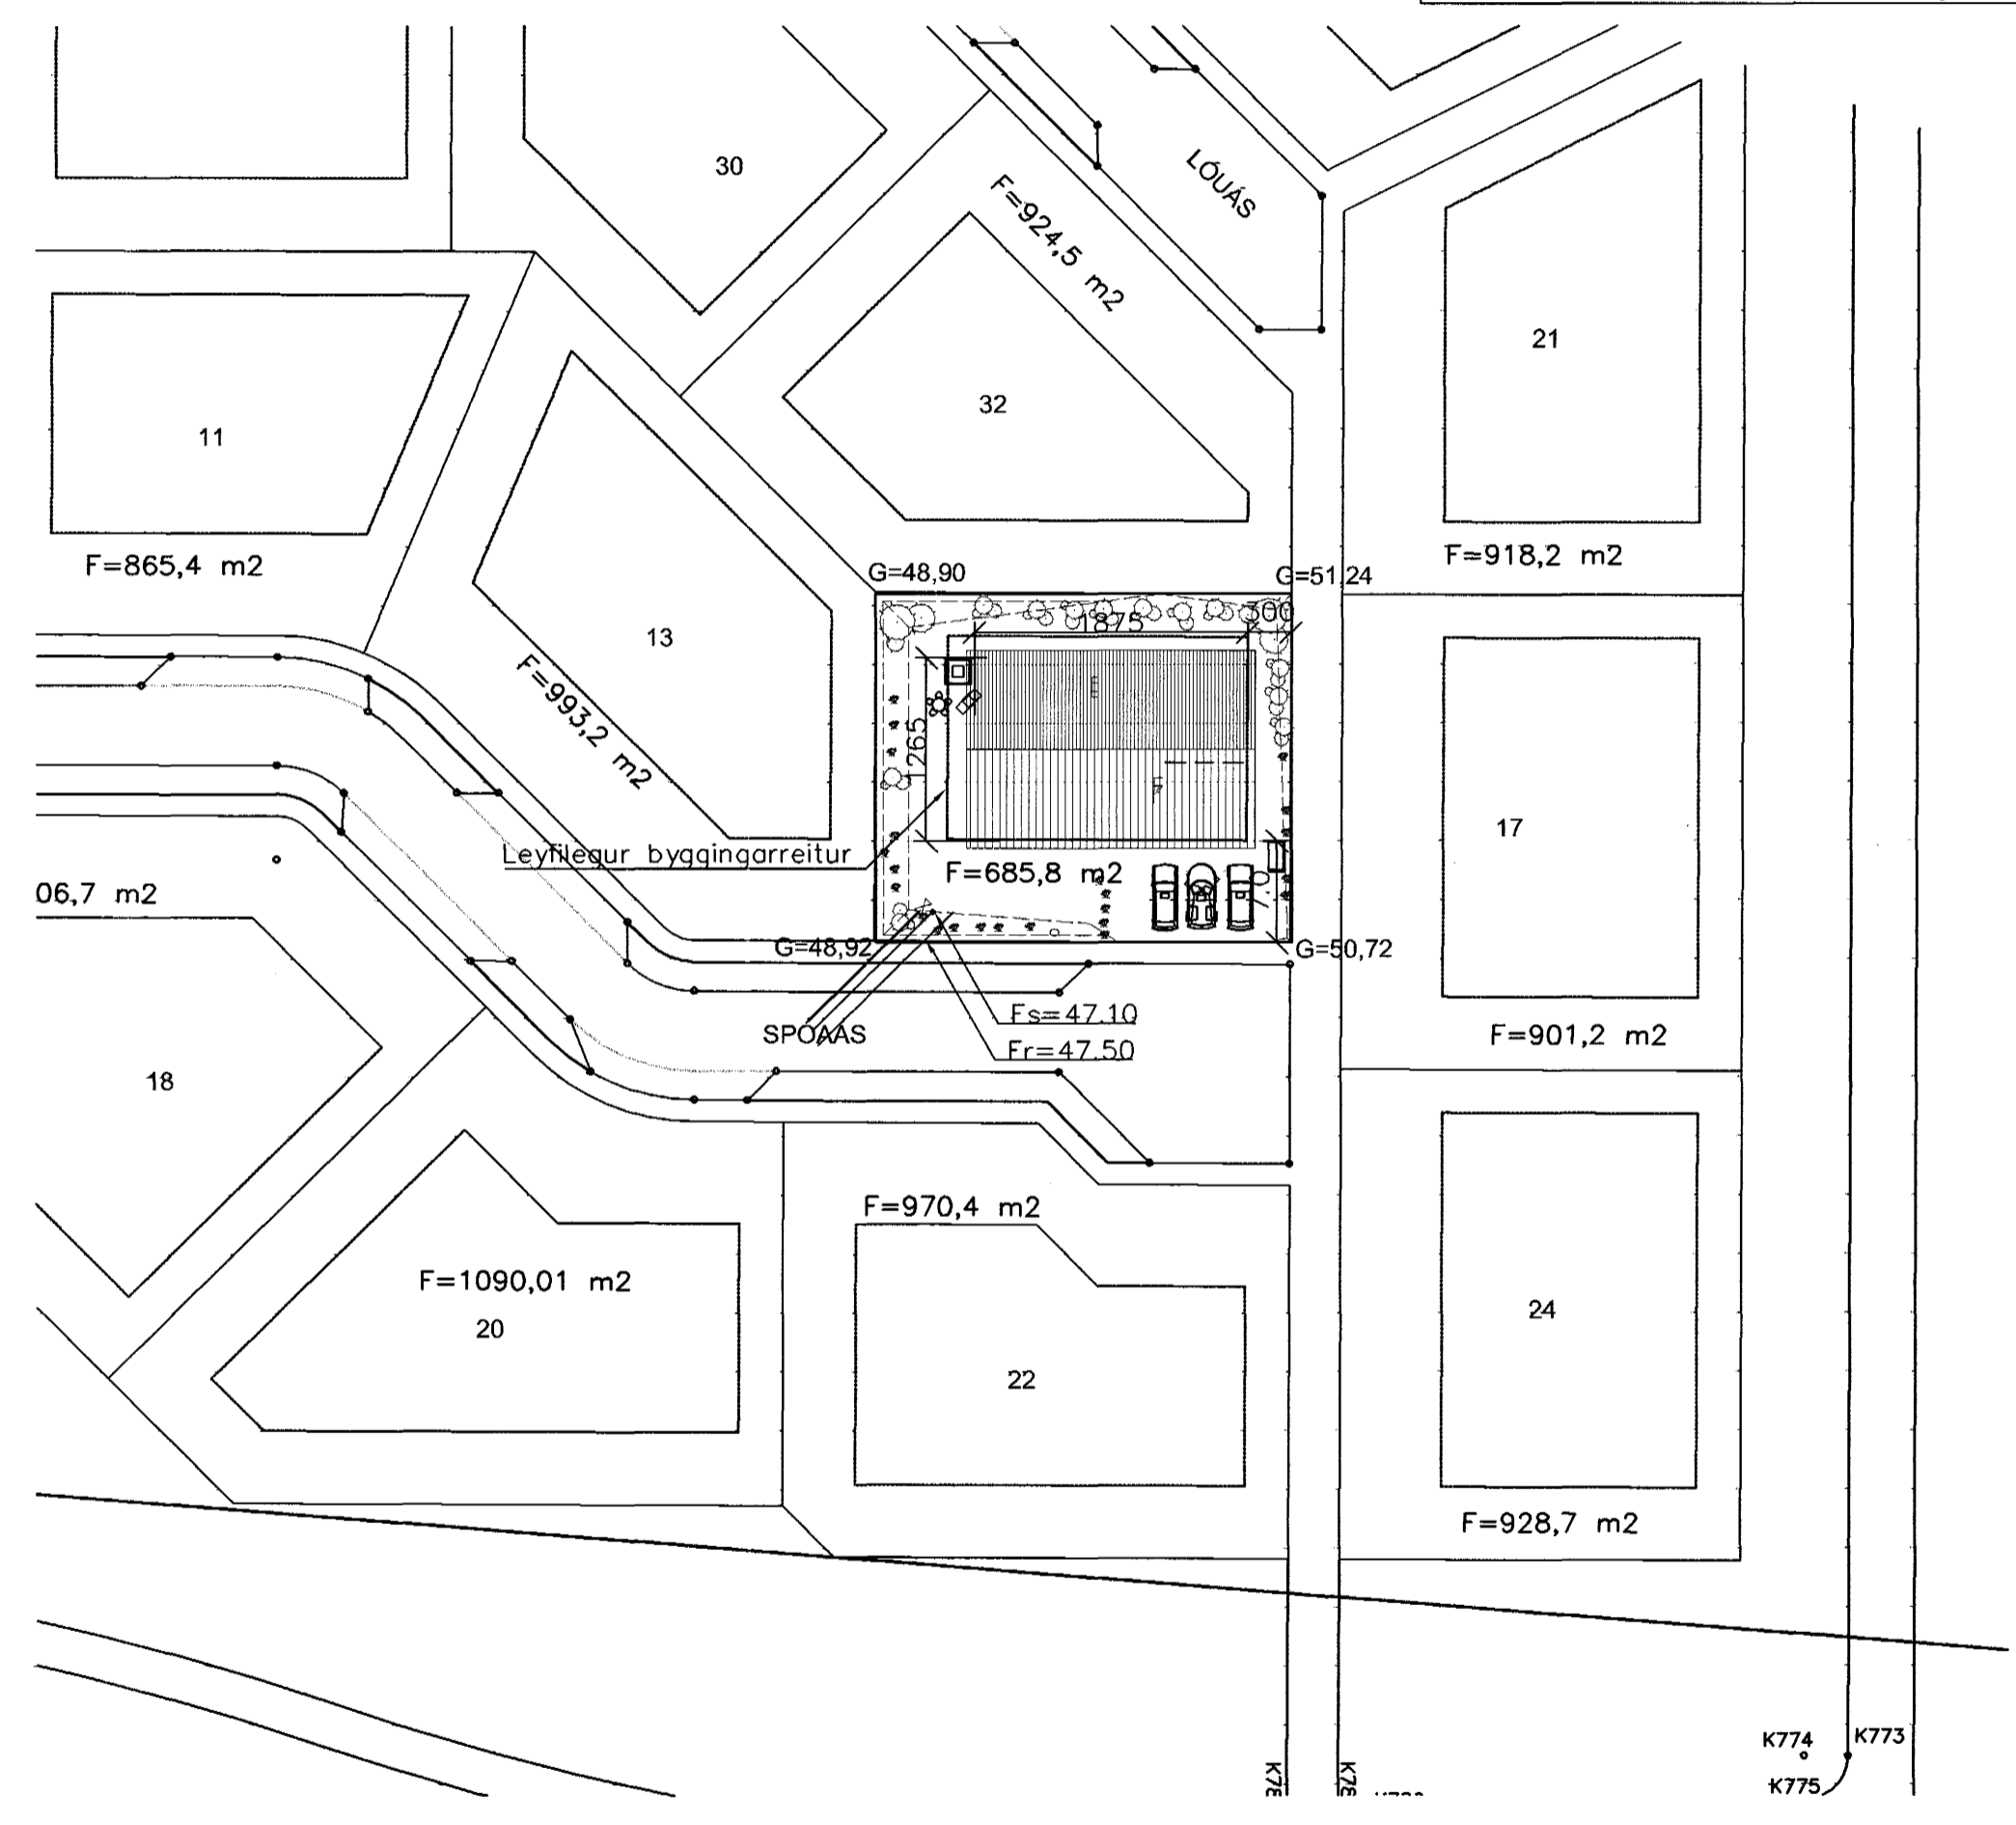

AFSTÖÐUMYND, MKV. 1:500

16. MARS 2001: BÆTT VIÐ GLUGGA Á AUSTURHLIÐ OG BREYTING Á INNRA SKIPULAGI. SB
1. JÚNÍ 2000, VEGGUR MILLI ÍBÚÐAR OG BÍLSKÚRS, GLUGGAR STOFU, ÞAK YFIR VERÖND OG GEYMSLUOFT
14. FEBRÚAR 2000, BREYTING Á BYGGINGAREFNI, STÆRÐUM OG ÚTLITI.

SPÓAÁS 15, HAFNARFIRÐI		BLAÐ NR:	VERK NR:
SNID OG AFSTÖÐUMYND		0	103
		KVÁRDI: 1:100	
DAGS:	HANNAÐ:	TEIKNAD:	
16. NÓVEMBER 1999	SB	SB	Stanley B
SVANUR BJARNASON		Sími/fax: 483 5108	email: svanur@bigfoot.com
VERKFRÆÐINGUR F.V.F.Í.		GSM: 896 3910	