
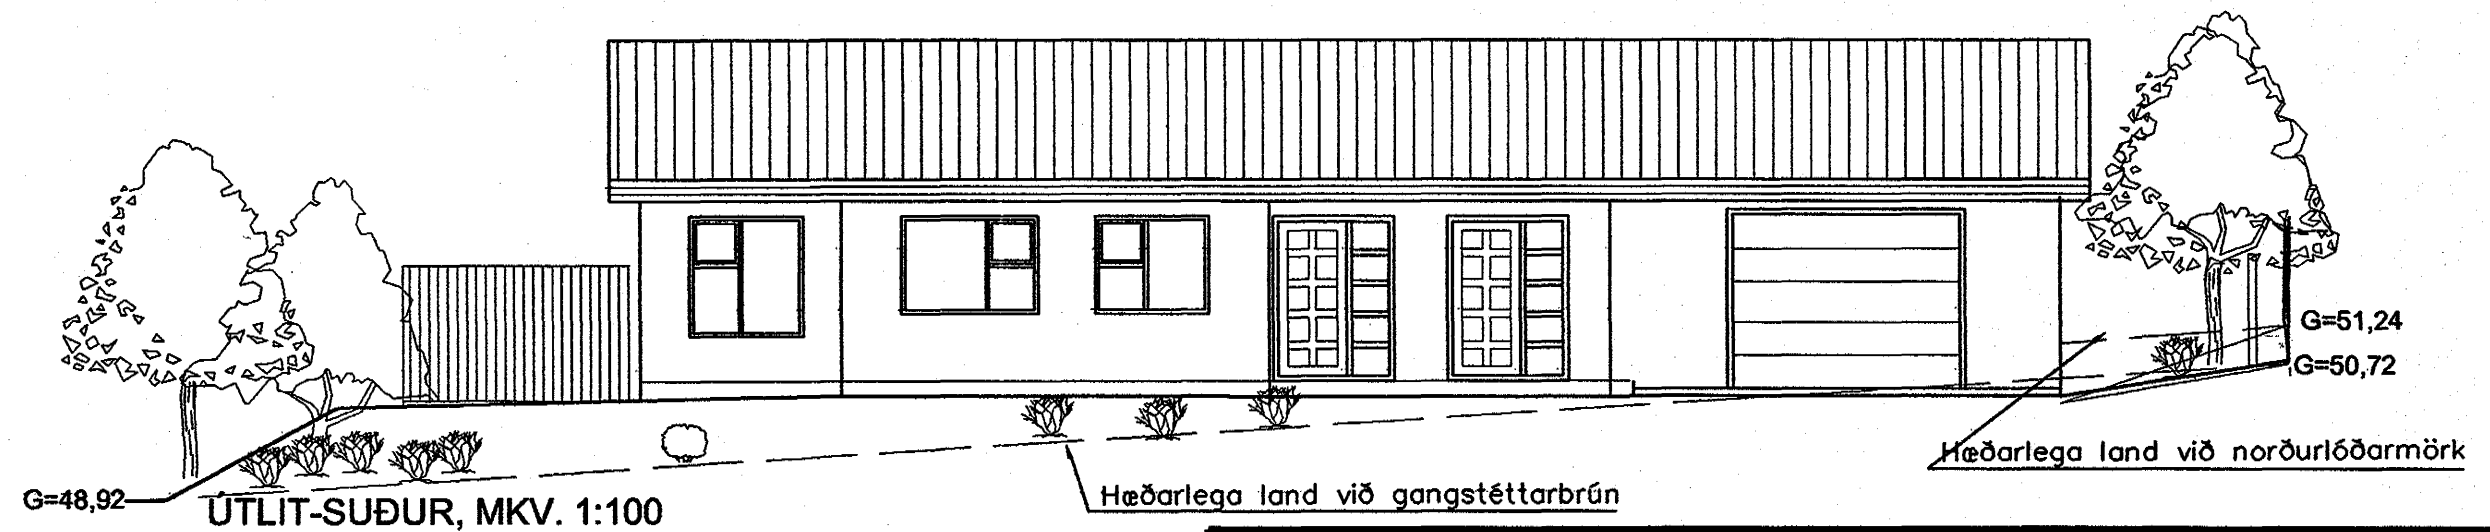
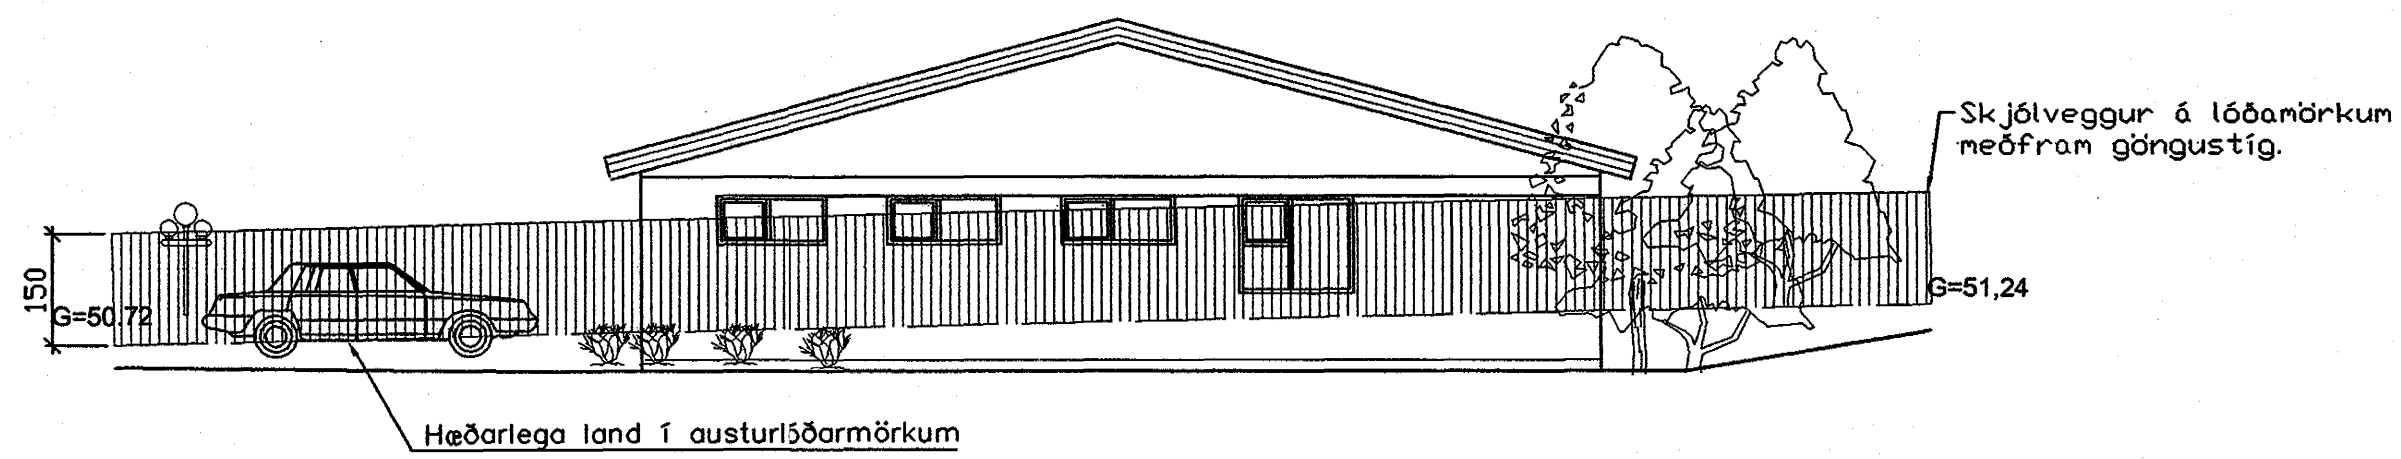
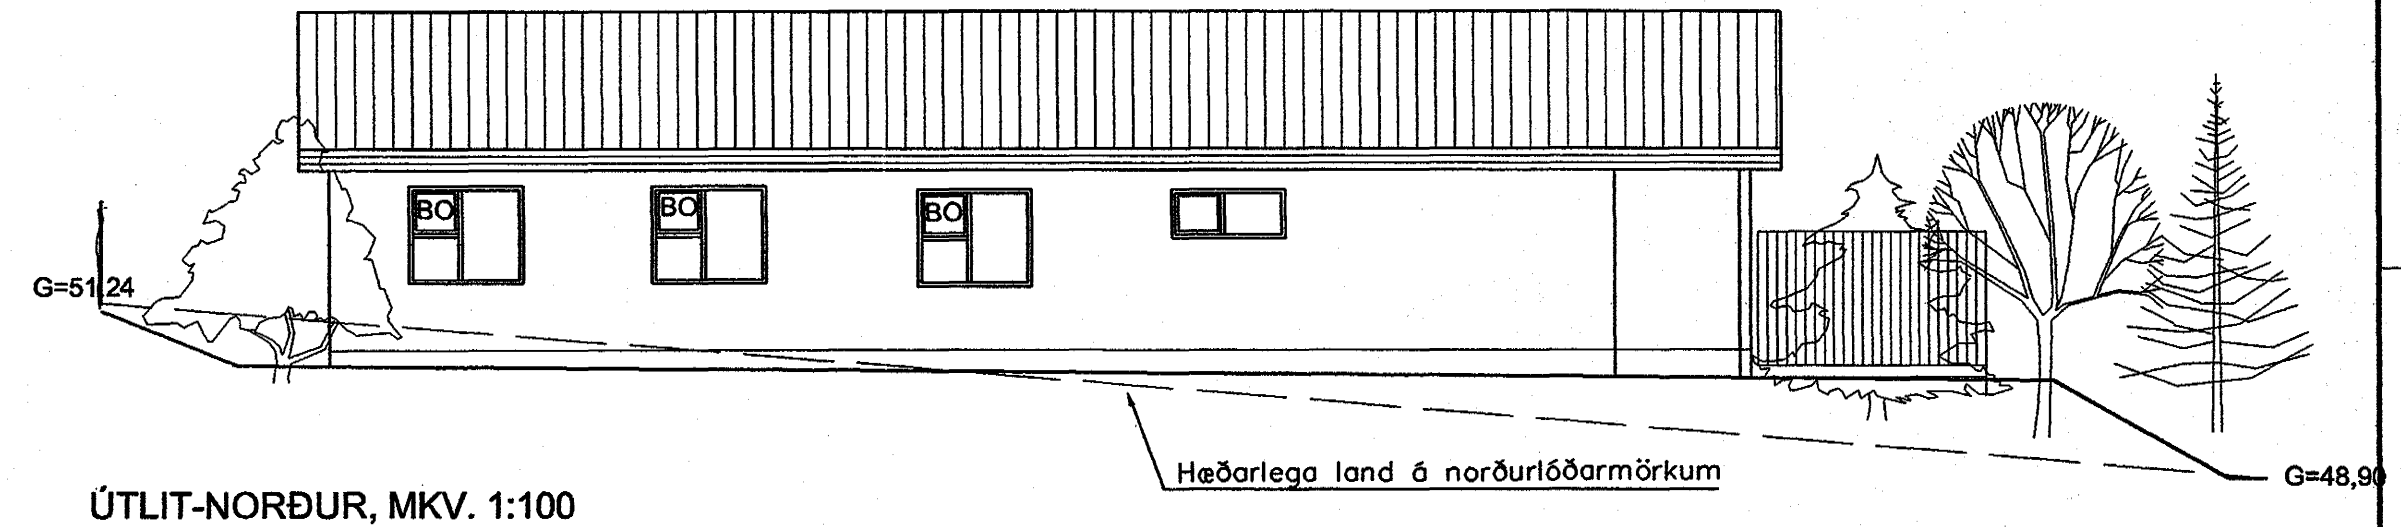


Samþykkt þann
22 MARS 2001
Byggingafulltrúinn í Hafnarfirði
F.h. Kristján Þórarinnsson

K.P.

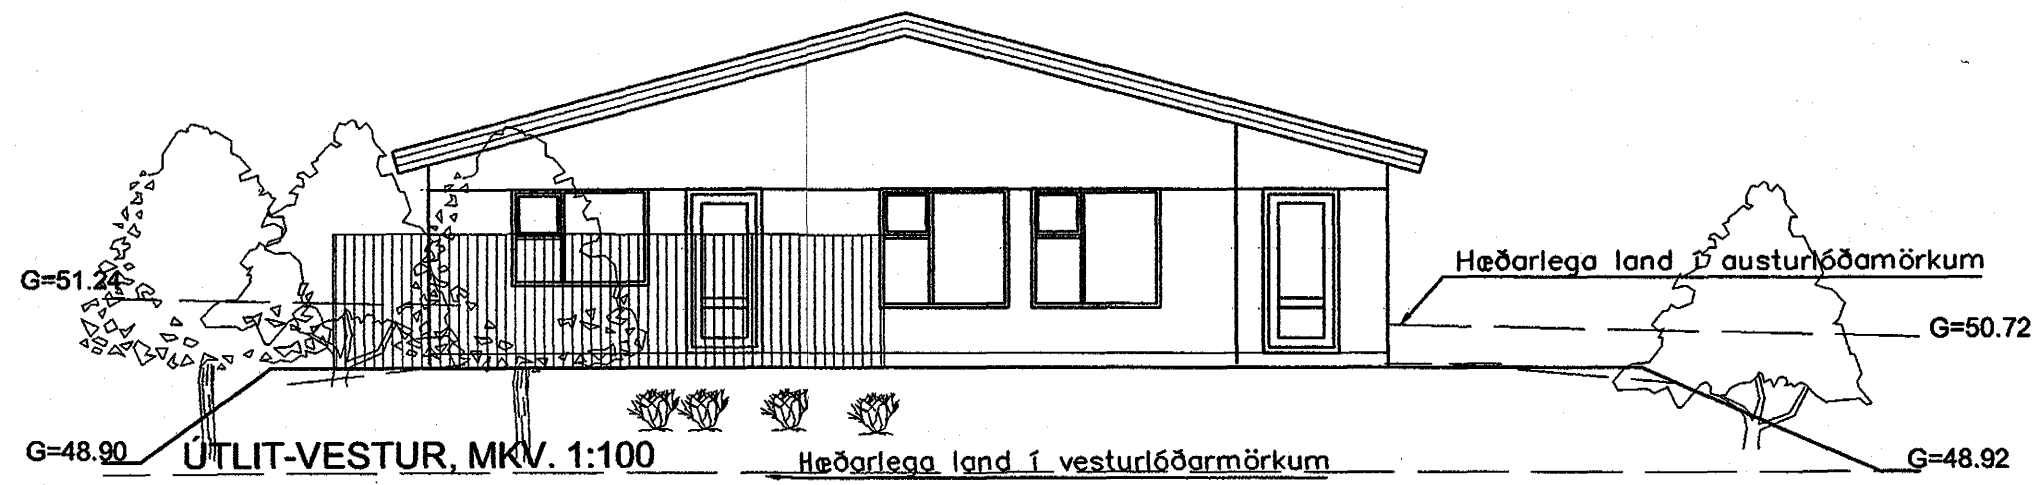

16. MARS 2001: BÆTT VIÐ GLUGGA Á AUSTURHLIÐ OG BREYTING Á INNRA SKIPULAGI. SB
1. JÚNÍ 2000, VEGGUR MILLI ÍBÚÐAR OG BÍLSKÚRS, GLUGGAR STOFU, ÞAK YFIR VERÖND
OG GEYMSLULOFT
14. FEBRÚAR 2000, BREYTING Á BYGGINGAREFNI, STÆRÐUM OG ÚTLITI.

SPÓAÁS 15, HAFNARFIRÐI		
ÚTLIT	BLAÐ NR:	VERK NR:
	0 102 99-008	
	KVARDI: 1:100	
DAGS: 16. NÓVEMBER 1999	HANNAÐ: SB	TEIKNAD: SB <i>Svanur B.</i>
SVANUR BJARNASON VERKFRÆÐINGUR F.V.F.Í.	Sími/fax : 483 5108 GSM: 896 3910	email: svanur@bigfoot.com