


G=48,90

G=51,24

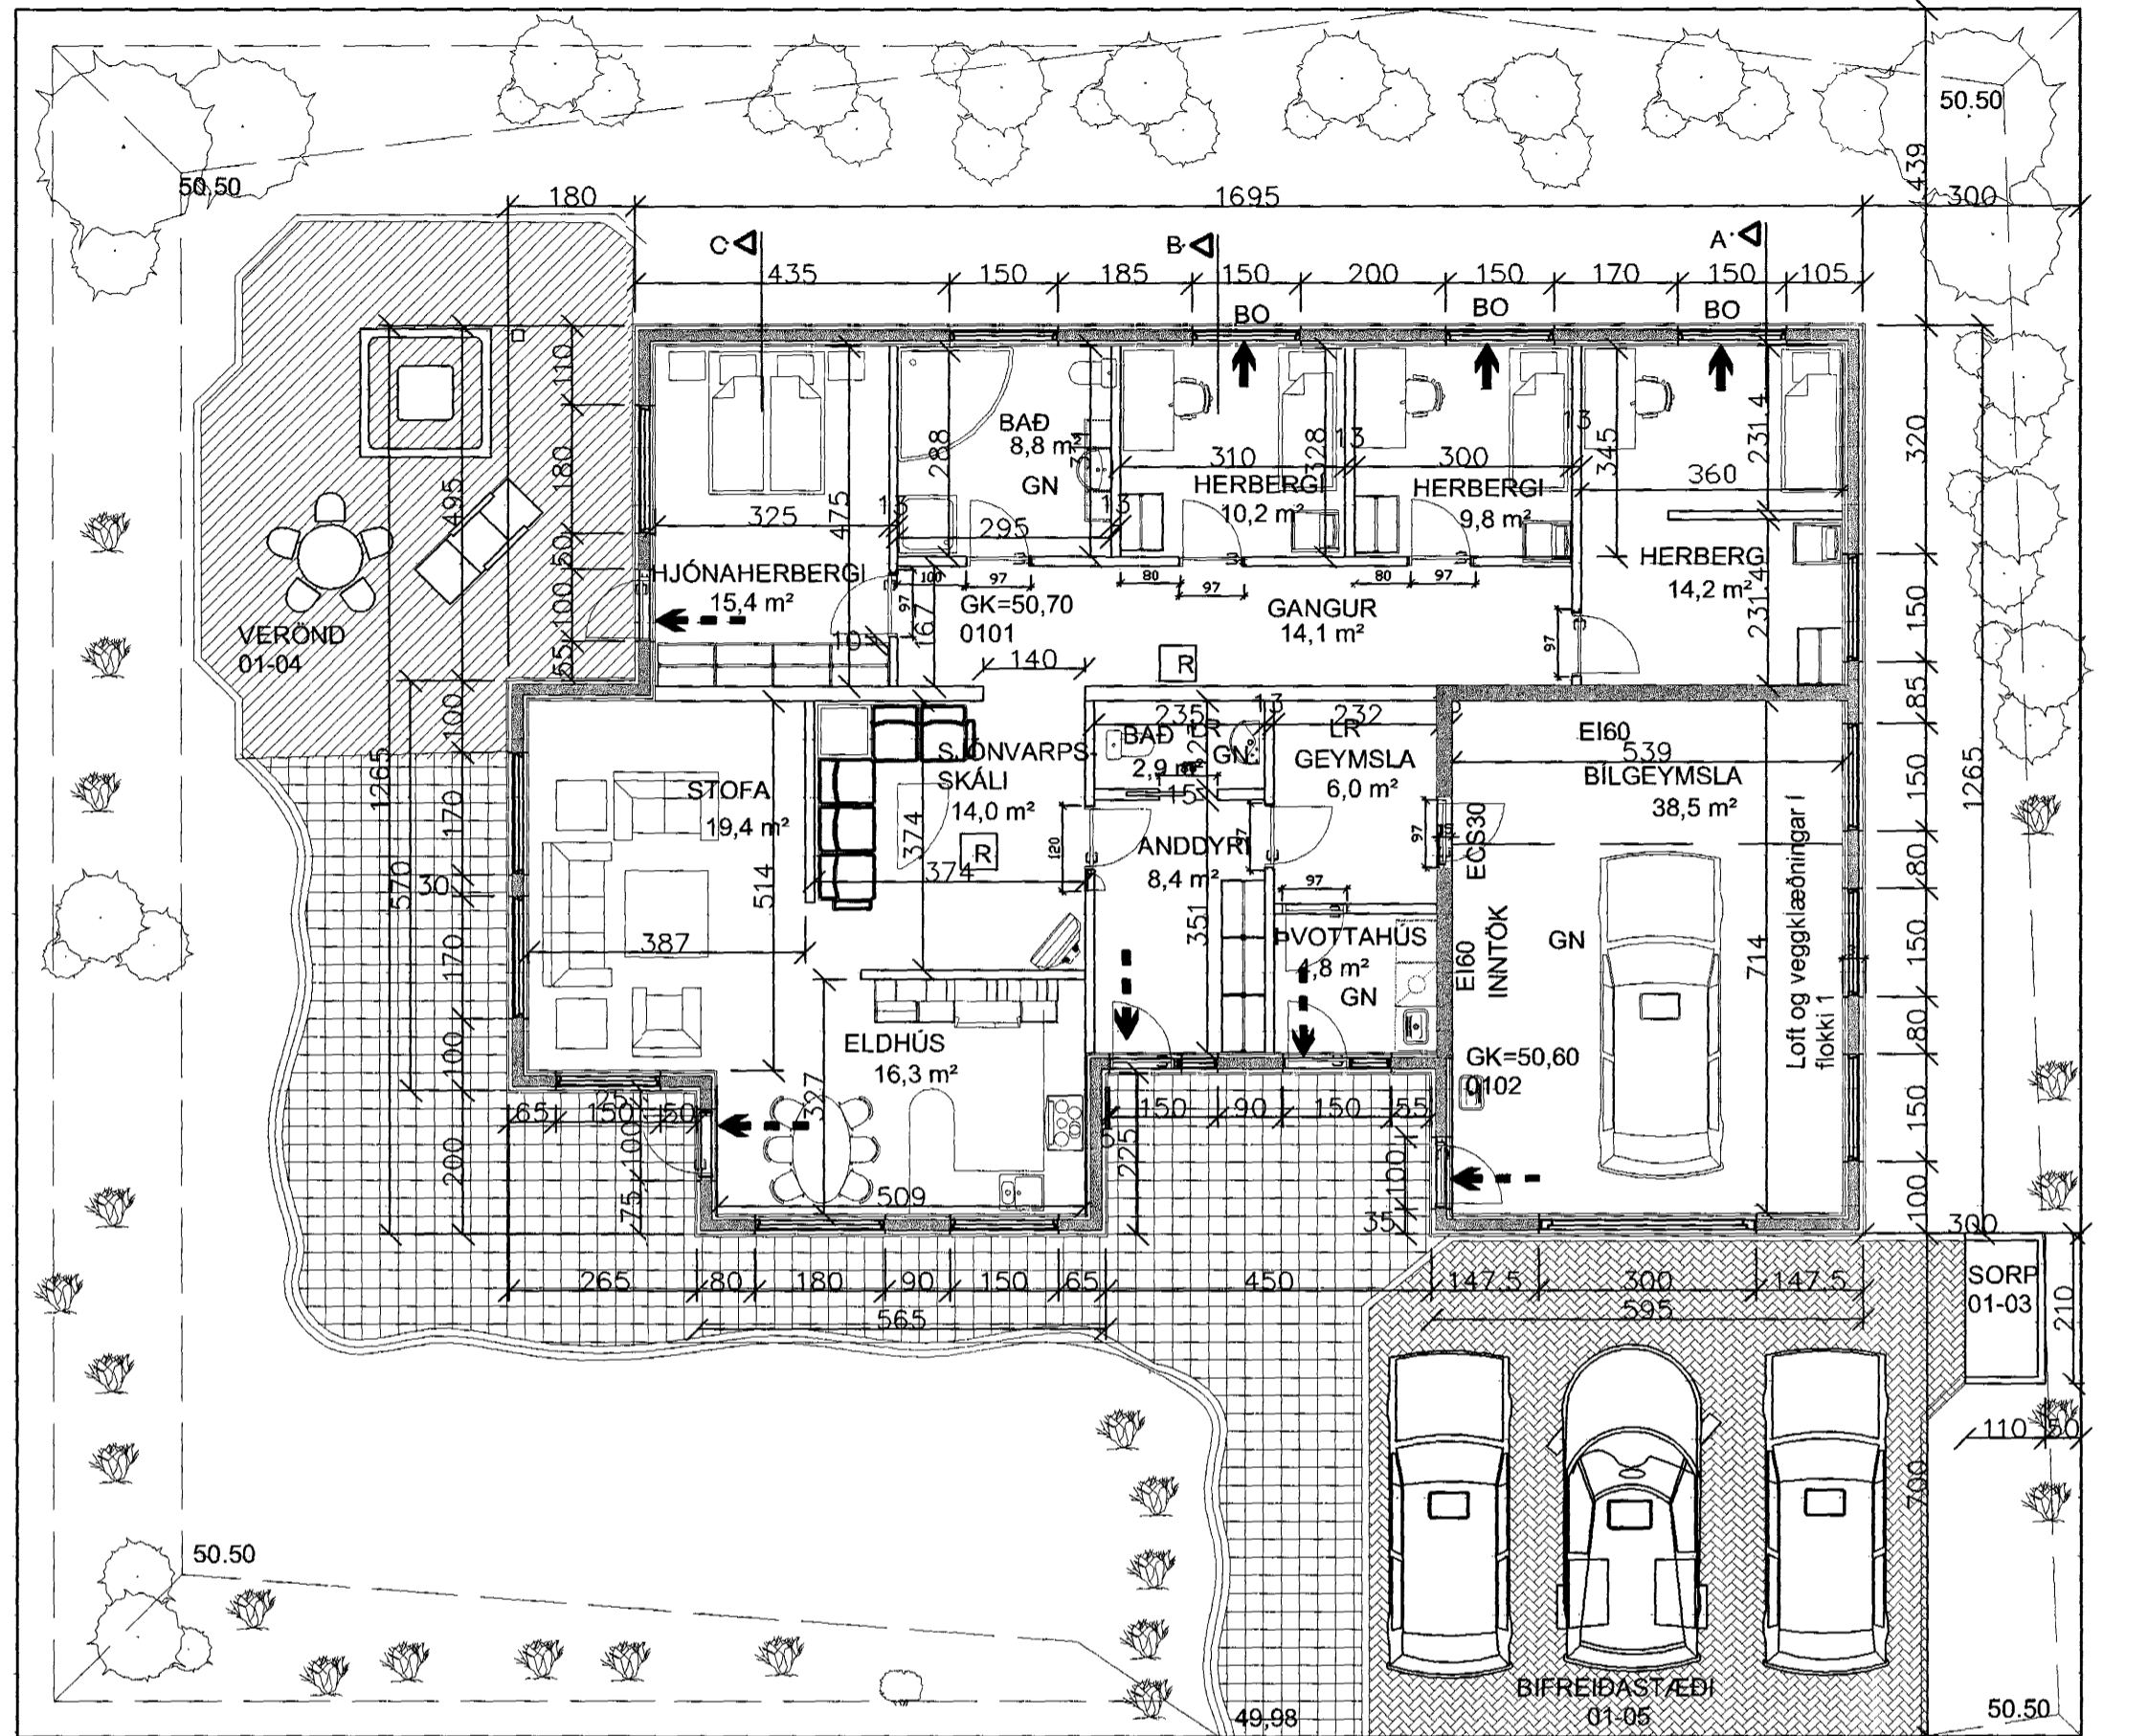

G=50,72

Samþykkt þann
22 MARS 2001
Byggingafulltrúinn í Hafnarfirði
F.h. Kristján Þórarinnsson

BYGGINGARLÝSING

HÚSIÐ ER STAÐSTEYPT MED STÁLKLÆDDU ÞAKI.
UNDIRSTÖÐUR OG BOTNPLATA ERU STAÐSTEYPTAR Á ÞJAPPADRI FÝLLINGU.
ÚTVEGGIR ERU STEYPTIR Í EINGANGRUNARMÓT ÚR PLASTI (Viking).
AÐ UTAN ERU ÚTVEGGIR HÚÐADIR MED MÚR.
GLUGGAR ERU ÚR TIMBRI.
ÞAK ER BYGGT ÚR TIMBRI, SPERRUR KLÆDDAR MED 25x150mm BORBVIÐ, ÞAKPAPPA OG LITUÐU ÞAKSTÁLI.
LR. TÁKNAR LOFTRÆSTINGU
GN. TÁKNAR GÓLFNIÐURFALL

EINANGRUN

BOTNPLATA SKAL EINANGRUN MED 75 mm EINANGRUNARPLASTI,
SÖKKULVEGGIR SKULU EINANGRADIR 50 sm NIÐUR FYRIR PLÖTU MED 75 mm PLASTEINANGRUN.
ÚTVEGGIR ERU EINANGRADIR MED PLASTEINANGRUN 60mm AÐ UTAN OG 50mm AÐ INNAN (EINANGRUNARMÓT).
ÞAK ER EINANGRAD MED 200 mm STEINULL.

U-GILDI (skal uppfylla kröfur skv. grein 180.3 í byggingareglugerð nr 441/1998)
U- GILDI ÚTVEGGJA ER AMK. 0,30W/m²K
U-GILDI ÞAKS ER AMK. 0,2 W/m²K
GLUGGAR SKULU UPPFYLLA KRÖFU UM U-GILDI <=2,0 W/m²K
SKAL ÞVÍ NOTA SAMSETT GLER MED 12mm LOFTBILI OG YTRA GLER MED 80% ENDURKASTI. (K-GLER)

SKÝRINGAR VEGNA ELDVARNA

- > TÁKNAR RÝMINGARLEIÐ VIÐ ÚTGANG
- ||BO TÁKNAR BJÖRGUNAROP
- [R] REYKSKYNJARI

HELSTU STÆRÐIR

BRÚTTÓ FLATARMÁL HÚSS 208,8m²
ÞAR AF BÍLGEYMSLA 38,5 m²

16. MARS 2001: BÆTT VIÐ GLUGGA Á AUSTURHLIÐ OG BREYTING Á INNRA SKIPULAGI. SB
1. JÚNÍ 2000, VEGGUR MILLI ÍBÚÐAR OG BÍLSKÚRS, GLUGGAR STOFU, ÞAK YFIR VERÖND OG GEYMSLULÖFT
14. FEBRÚAR 2000, BREYTING Á BYGGINGAREFNI, STÆRÐUM OG ÚTLITI.

G=48,92
GRUNNMYND, MKV. 1:100

Skráningartafli: Spóaás 15 Hafnarfirði
Landnúmer: 180496
Matshlutanúmer: 01
Skrásetjari: Svanur Bjarnason, Verkfræðingur F.V.F.Í.
Kennitala: 040365-6679
Utgáfa: 4.0
Dags: 30.08.2000

Uppskipting og lýsing				Stærðir													
D0	D1	D2	D3	D4	D5	D5M	D6	D7	D8	D9	D10a	D10b	D11	D12	D16	HÖRUFARNA	
Lokun	Rými hæð-roð	Nokun teði	Höfuð-flékkun	Eignar-hald	Brúttófl. m²	Millifl. m²	Stig. m²	Op. m²	Brúttófl. m²	Brúttófl. m²	Salarhæð mín	Salarhæð mæk.	Brúttó rúmmál m³	Nettófl. m²	Brúttófl. m²	Skipulagsmál	Skipulagsmál
Matshluti					208,8	18,4	0,0	0,0	227,2	18,4			813,6	181,6	208,8		672,029
Botn													41,8				
A	0101	1. hæð íbúð	N	0101	208,8	18,4	0,0	0,0	227,2	18,4			771,8	181,6	208,8		528,039
A	0102	reiðageym	B	0102	170,3	6,0			176,3	6,0	2,80	4,49	627,7	143,1	170,3	3,69	528,039
B	0103	Sorp	T	0101	38,5	12,4			50,9	12,4	2,90	4,59	144,2	38,5	38,5	3,74	143,990
C	0104	Verönd	U	0101	2,3				2,3								
C	0105	Freiðastæ	U	0101	38,9				38,9								
					53,5				53,5								
Alls					208,8	672,029			672,029								672,029

Athugasemdir

Sameignir summa

Eignarhald	eignar-hald	lokun-teði	skiptarúmmál m²	Skipulagsmál m²	Sameign og sameign m²
0101	Íbúð		170,3	528,039	528,039
0102	reiðageym		38,5	143,990	143,990
Alls			208,8	672,029	672,029

SKRÁNINGARTAFLA

SPÓAÁS 15, HAFNARFIRÐI

GRUNNMYND, SKÝRINGAR
OG SKRÁNINGARTAFLA

BLAD NR: 0 | 101 | 99-008
VERK NR:
KVARDI: 1:100

DAGS: 16. NÓVEMBER 1999 HANNAÐ: SB TEIKNAD: SB
SB Svanur B.

SVANUR BJARNASON Sími/fax: 483 5108 email: svanur@bigfoot.com
VERKFRÆÐINGUR F.V.F.Í. GSM: 896 3910