

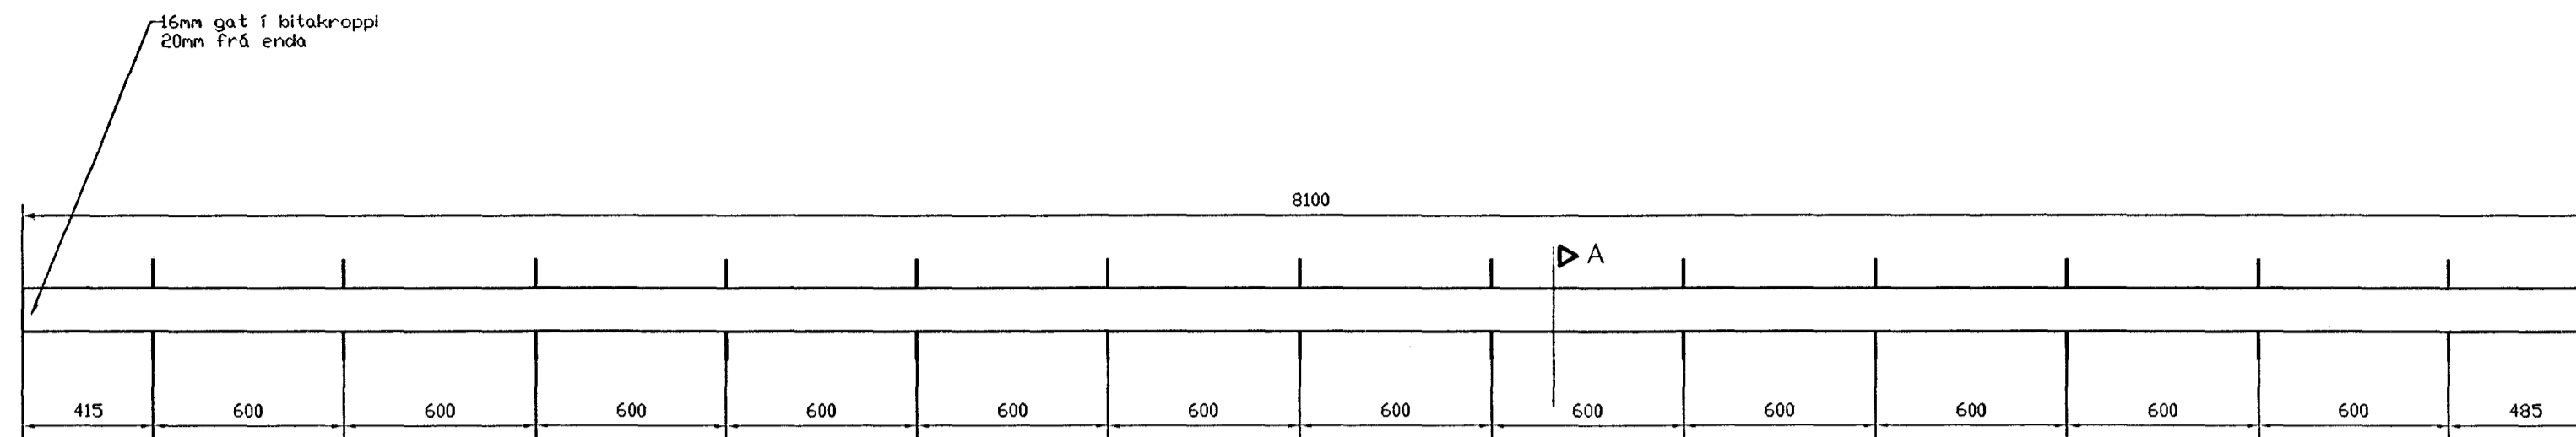


**SKÝRINGAR**  
EFNISGÆÐI


STÁL  
- Stálbitar og súlur ST37

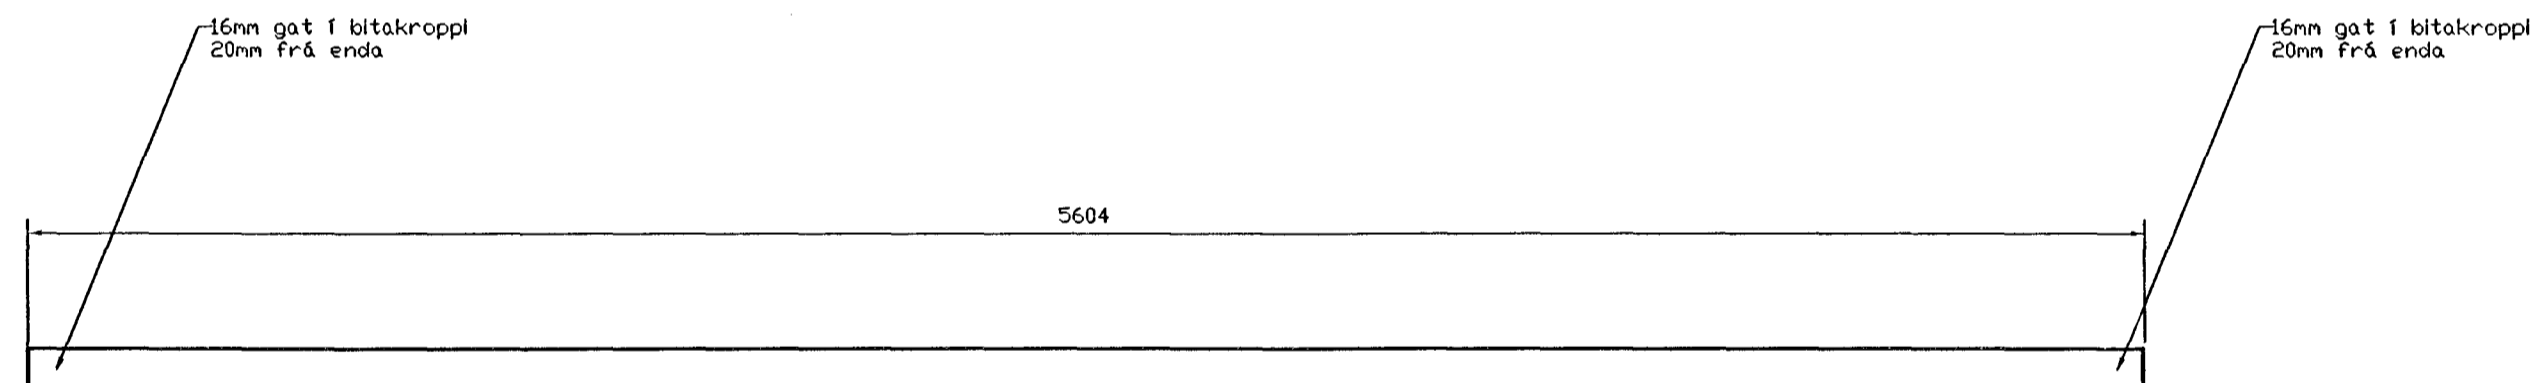

STÁLBITI YFIR STOFU, HE-B 200, MKV. 1:20

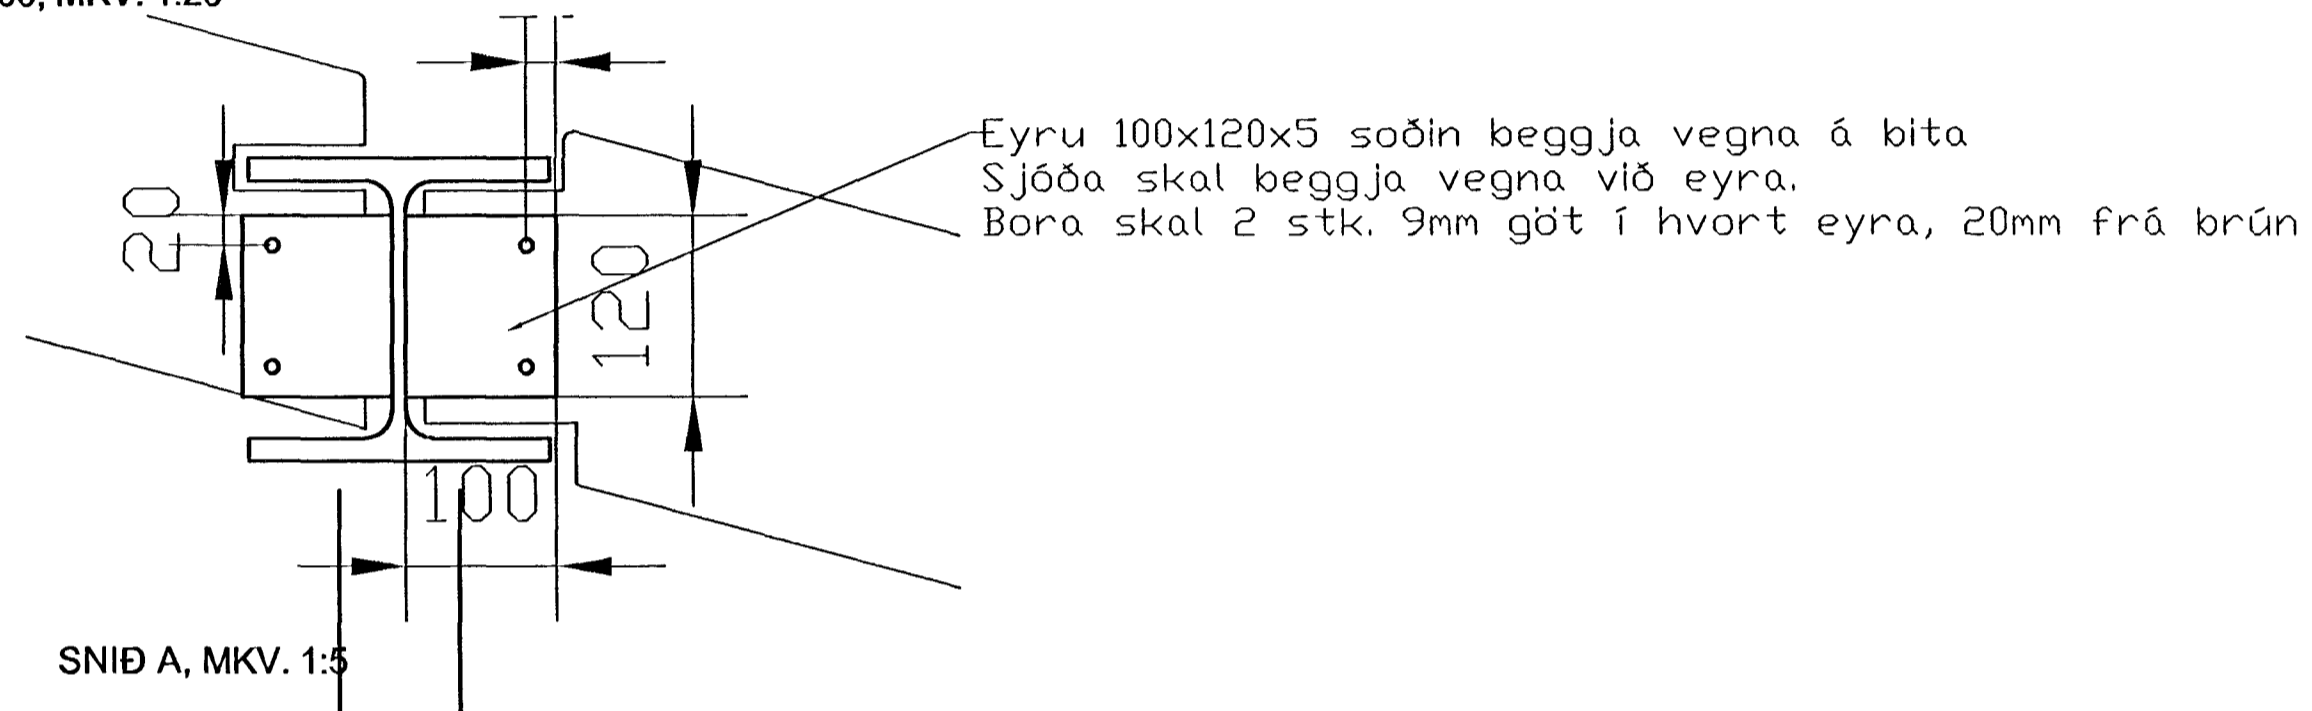

STÁLBITI YFIR BÍLGEYMSLU, IPE 200, MKV. 1:20

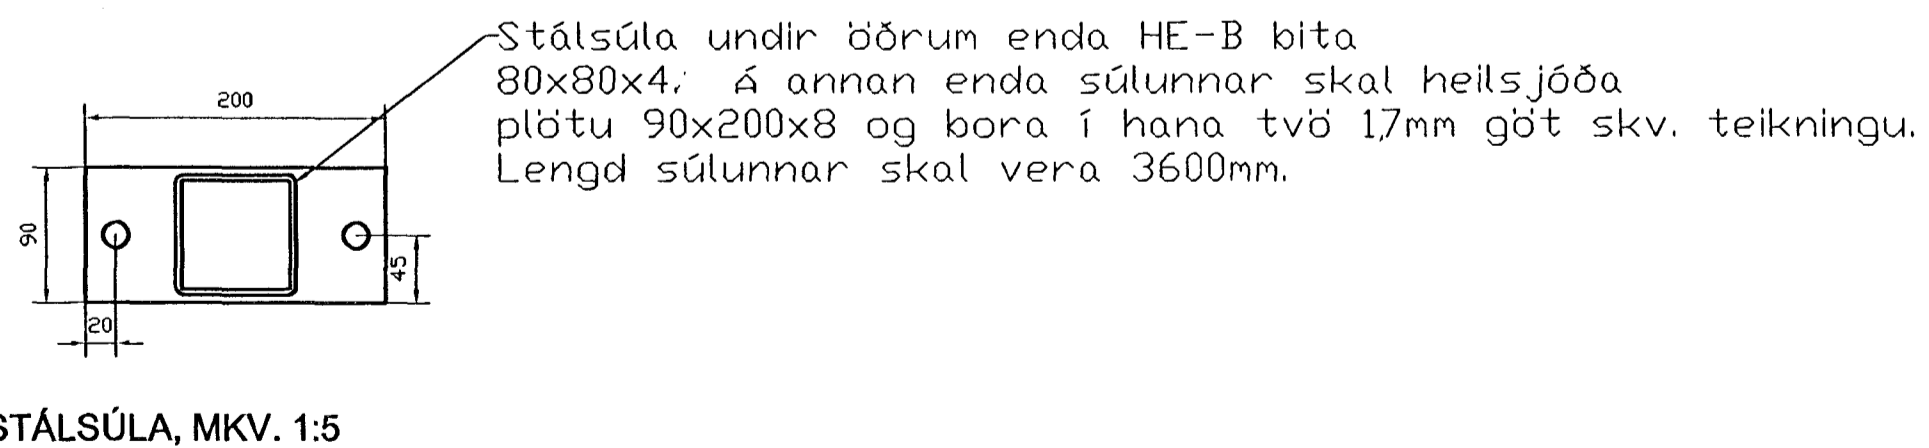

Byggingafultrúi Hafnarfjarðar  
Afgreitt þann  
30 JUNI 2000  
*[Signature]*

<b>SPÓAÁS 15, HAFNARFIRÐI</b>		
STÁLBITAR Í ÞAKVIRKI OG SNIÐ	BLAÐ NR: B   103	VERK NR: 99-008
	KVÁRDI: 1:20	
DAGS: 22. JÚNÍ 2000	HANNAÐ: SB	TEIKNAD: SB <i>[Signature]</i>
SVANUR BJARNASON VERKFRÆÐINGUR F.V.F.Í.	Sími/fax : 483 5108 GSM: 896 3910	email: svanur@bigfoot.com