


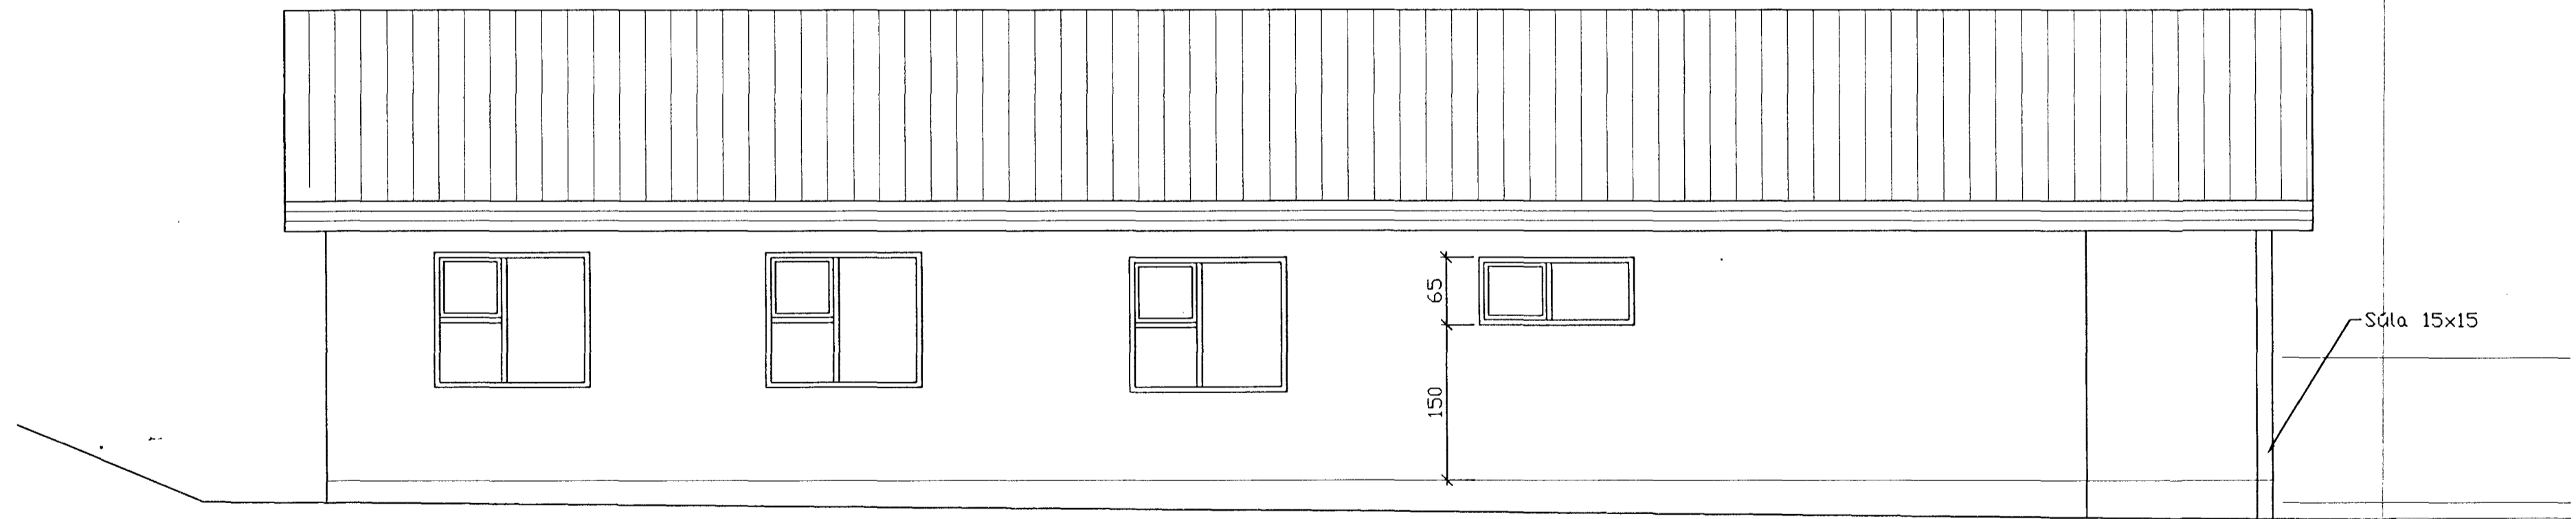

ÚTLIT-SUÐUR, MKV. 1:50



ÚTLIT-NORÐUR, MKV. 1:50

SPÓAÁS 15, HAFNARFIRÐI			BLAÐ NR:	VERK NR:
SÉRUPPDRÁTTUR			0	203
ÚTLIT, SUÐUR OG NORÐUR			KVARDI:	99-008
DAGS: 6. JÚNÍ 2000			HANNAÐ: SB	TEIKNAD: SB
SVANUR BJARNASON			Sími/fax: 483 5108	email: svanur@bigfoot.com
VERKFRÆÐINGUR F.V.F.Í.			896 3910	

Súta 15x15

Svanur B