


POTTUR

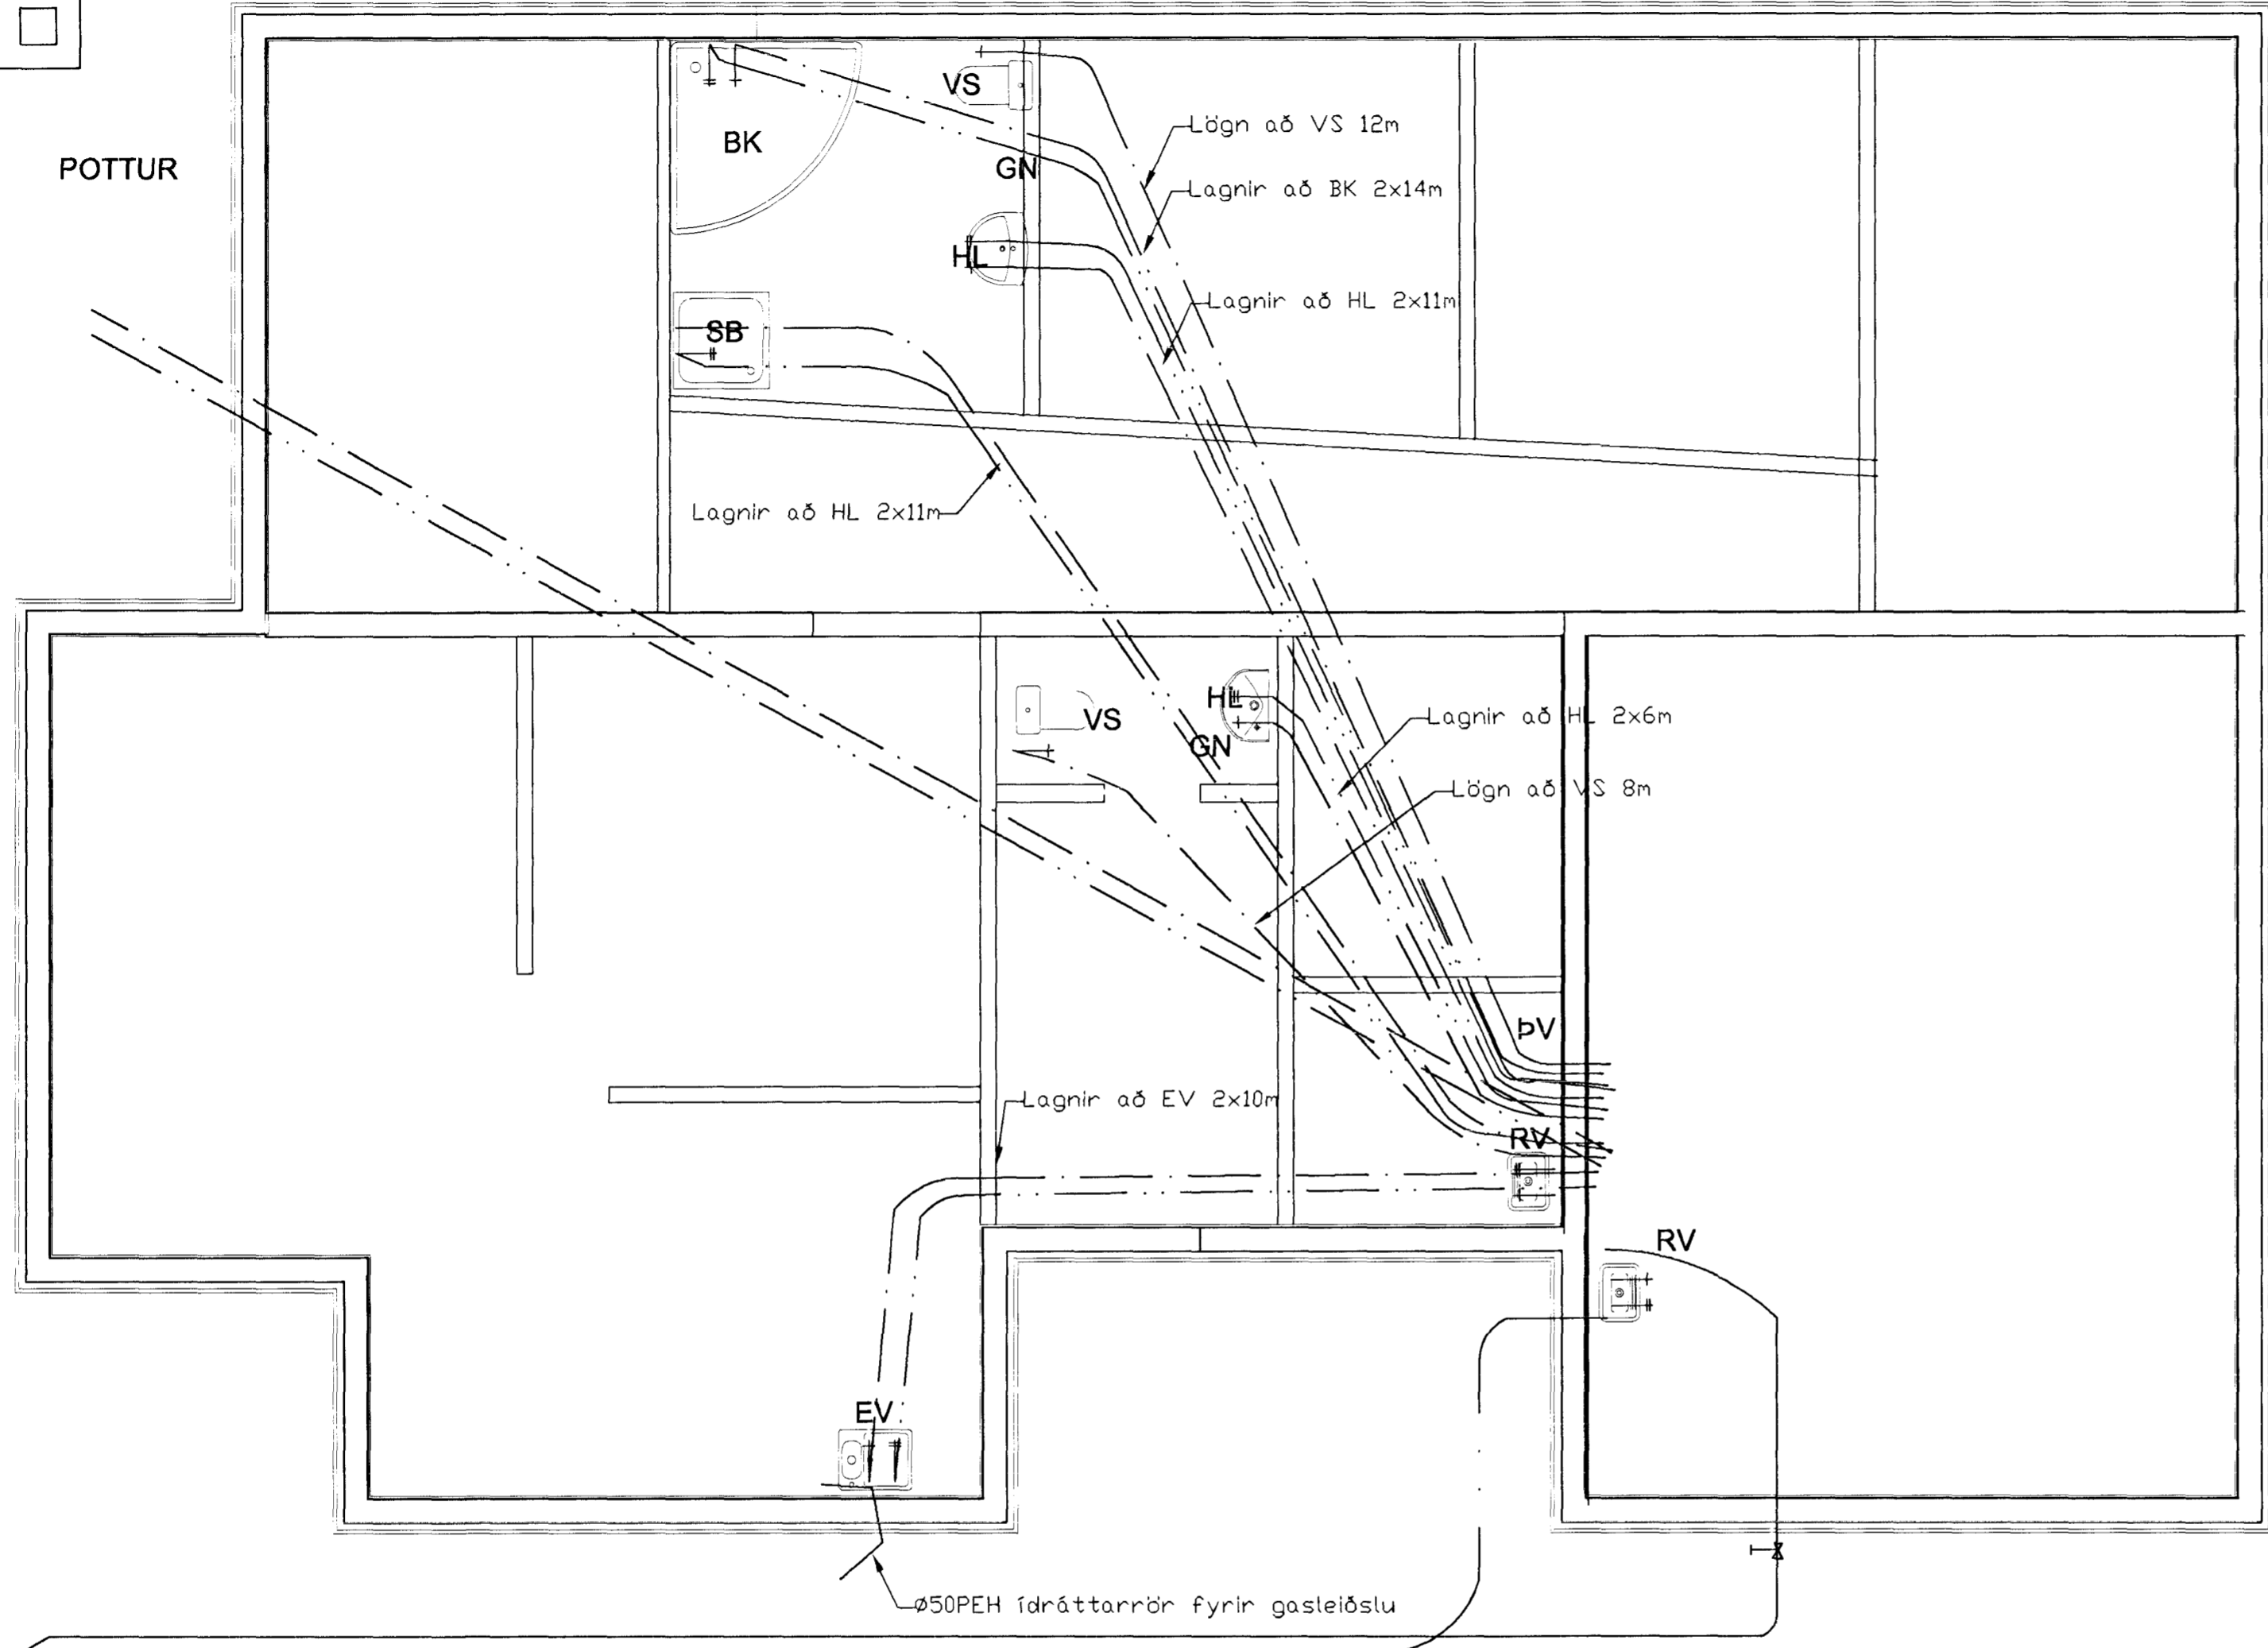

SKÝRINGAR


NEYSLUVATNSLAGNIR
 LAGNIR FYRIR KALT NEYSLUVATN ERU RÖR Í RÖR PEX PLASTÖR 15x2,5
 LAGNIR FYRIR HEITT NEYSLUVATN ERU RÖR Í RÖR eValPEX PLASTÖR 15x2,5
 LAGNIR FYRIR KALT VATN Í BLÁUM PLASTÍDRÁTTARRÖRUM 25/20
 OG LAGNIR FYRIR HEITT VATN Í RAUÐUM PLASTÍDRÁTTARRÖRUM 25/20
 LAGNIR SKAL LEGGJA OFANÁ EINANGRUN UNDIR GÓLFPLÖTU (neðan við járngrind).
 TENGIDÓSIR OG TENGIGRINDUR ÁSAMT ÖLLUM FITTINGS SKAL VERA
 ALLUR SÖMU GERÐAR, T.D. TOUR OG ANDERSEN (TA)
 LAGNIR SKAL ÞRÝSTIÞRÓFA MEÐ 6 kg/cm² ÞRÝSTINGI, ER SKAL
 STANDA Í MINNST 12 KLST. ÁN ÞESS AÐ FALLA.

— — — — — NEYSLUVATNSLÖGN, KALT VATN
 - - - - - NEYSLUVATNSLÖGN, HEITT VATN

- GN - GÓLFNÍÐURFALL MEÐ GEGNUMSTREYMI
- BK - BADKAR
- SB - STURTUBOTN
- VS - VATNSSALERNI
- HL - HANDLAUG
- ÞV - ÞVOTTAVÉL
- RV - RÆSTIVASKUR
- ÞN - ÞAKNÍÐURFALL
- NF - NÍÐURFALL

GRUNNMYND MKV. 1:50

Byggingaflutun Hámarfjarðar
 Afgreitt þann
 06 JÚNÍ 2000
[Signature]

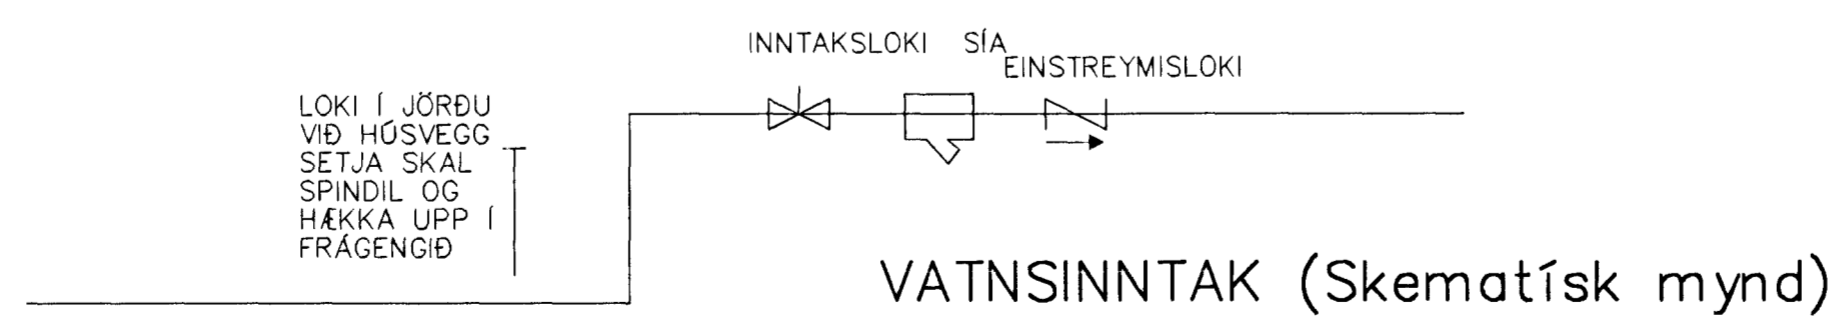

SPÓAÁS 15, HAFNARFIRÐI		BLAÐ NR:	VERK NR:
NEYSLUVATNSLAGNIR Í GRUNNI		L	102 99-008
GRUNNMYND OG SKÝRINGAR		KVARDI:	1:50,
DAGS:	HANNAÐ:	TEIKNAD:	
5. JÚNÍ 2000	SB	SB	<i>Svanur B</i>
SVANUR BJARNASON		Sími/fax : 483 5108	email: svanur@bigfoot.com
VERKFRÆÐINGUR F.V.F.Í.		GSM: 896 3910	