



SKÝRINGAR

GÓLFHITALAGNIR


GÓLFHITALAGNIR Í BÍLGEYMSLU ERU 20x2,0 mm PEXRÖR SEM LÖGD SKULU SKV. TEIKNINGU MEÐ 30 sm MILLIBILI, NEMA ÞAR SEM ANNAD ER TEKIÐ FRAM. LAGNIR SKAL TENGJA ÞANNIG AÐ LÖGN SEM LIGGUR NÆST ÚTVEGG OG GLUGGA FLYTJI FRAMRÁSARVATN. HVER SLAGA SKAL VERA ÁN TENGINGA NEMA Í TENGIKLEFA OG VIÐ LOKA. SLÖNGUR SKAL LEGGJA OFAN Á JÄRNAGRIND Í PLÖTU.

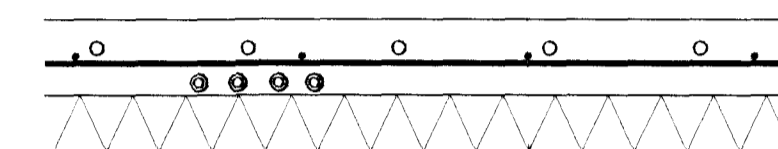

FRÁANGUR LAGNA Í BÍLGEYMSLU, MKV. 1:10

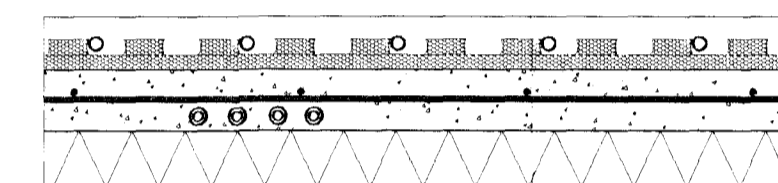

FRÁANGUR LAGNA Í ÍBÚÐ, MKV. 1:10

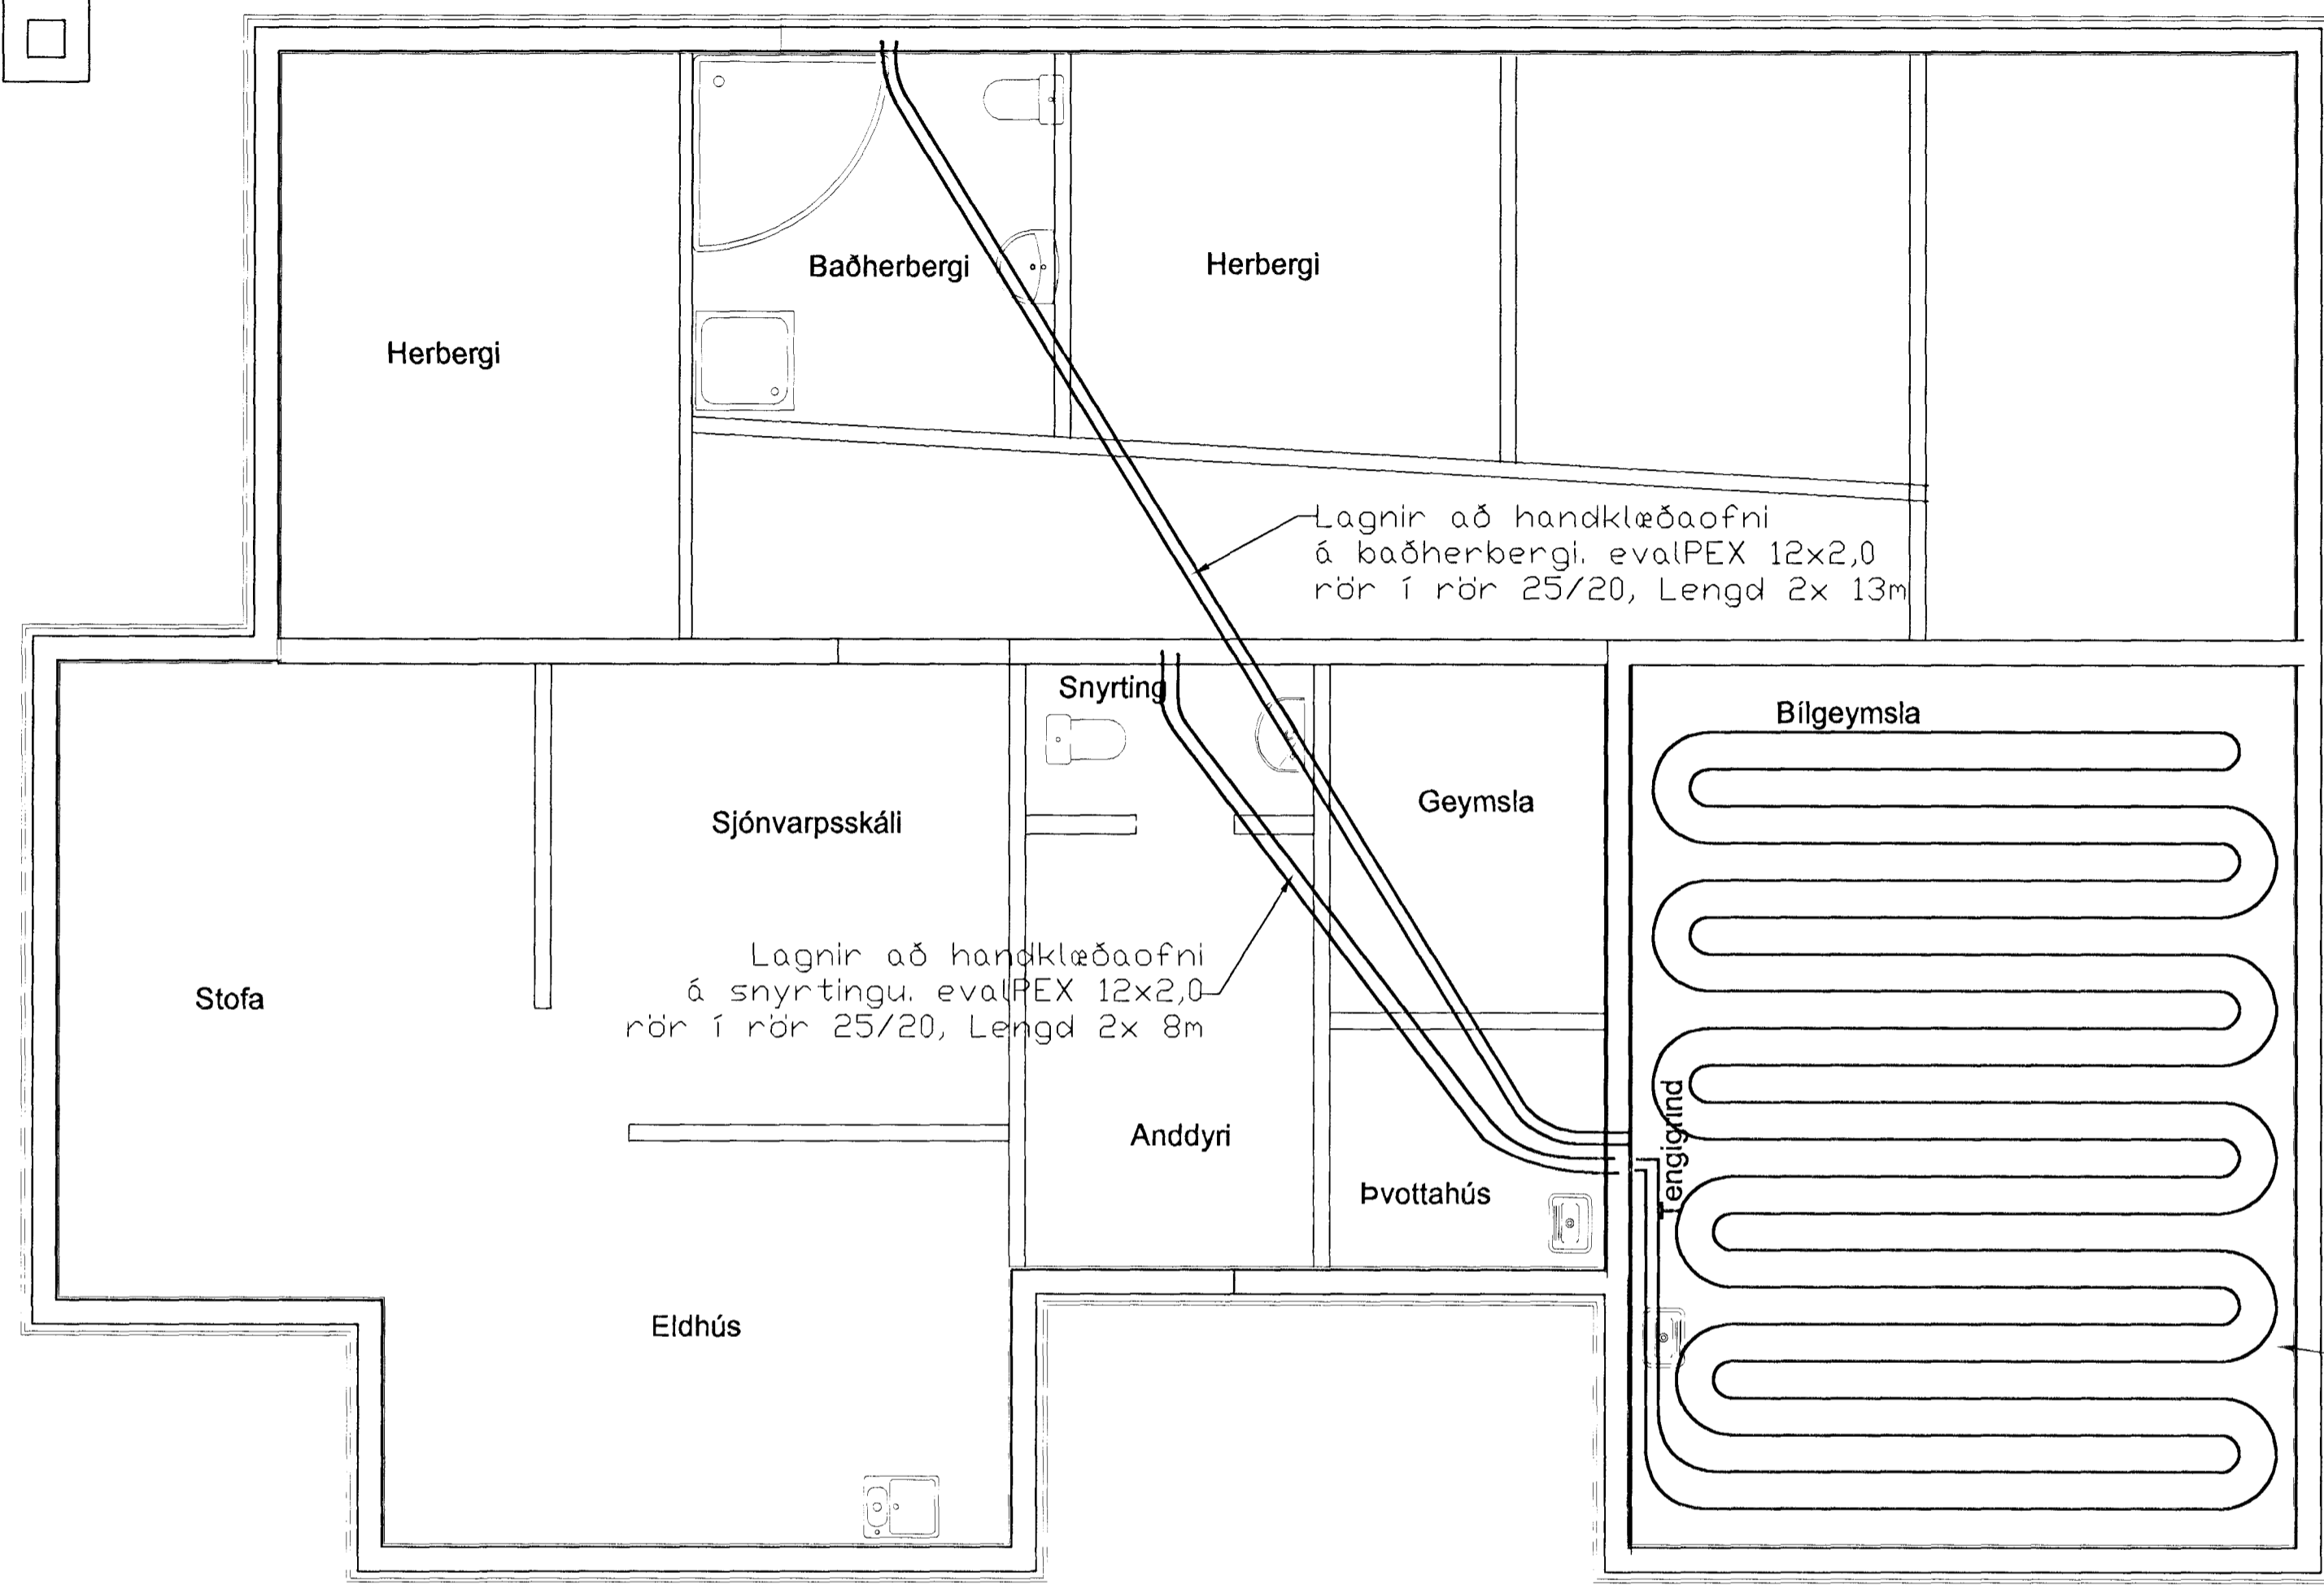

Lagnir að handklæðaofni á baðherbergi. eða PEX 12x2,0 rör í rör 25/20, Lengd 2x 13m

Lagnir að handklæðaofni á snyrtingu. eða PEX 12x2,0 rör í rör 25/20, Lengd 2x 8m

Slaga 1, plaströr pePEX 20x2,0 c/c 300 Lengd : 116m

GRUNNMYND MKV. 1:50

Byggingafulltrúi Hafnarfjarðar
Ágripur Þann
06 JUNI 2000
[Signature]

SPÓAÁS 15, HAFNARFIRÐI		
INNSTEYPTAR HITALAGNIR Í BOTNPLÖTU	BLAÐ NR: L 103	VERK NR: 99-008
GRUNNMYND OG SKÝRINGAR	KVÁRÐI: 1:50	
DAGS: 5. JÚNÍ 2000	HANNAÐ: SB	TEIKNAD: SB <i>Svanur B</i>
SVANUR BJARNASON VERKFRÆÐINGUR F.V.F.Í.	Sími/fax : 483 5108 GSM: 896 3910	email: svanur@bigfoot.com