



# SKÝRINGAR

## GÓLFHITALAGNIR

GÓLFHITALAGNIR Í BÍLGEYMSLU ERU 20x2,0 mm PEXRÖR SEM LÖGÐ SKULU SKV. TEIKNINGU MEÐ 30 sm MILLIBILI, NEMA ÞAR SEM ANNAD ER TEKIÐ FRAM. LAGNIR SKAL TENGJA ÞANNIG AD LÖGN SEM LIGGUR NÆST ÚTVEGG OG GLÜGGA FLYTJI FRAMRÁSARVATN. HVER SLAGNA SKAL VERA ÁN TENGINGA NEMA Í TENGIKLEFA OG VID LOKA. SLÖNGUR SKAL LEGGJA OFAN Á JÄRNAGRIND Í PLOTU.

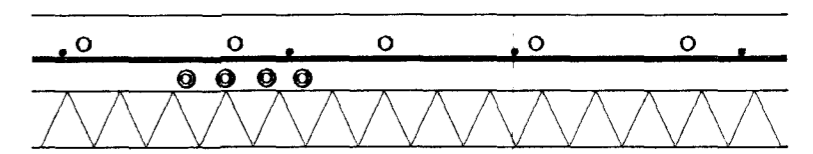


FRÁANGUR LAGNA Í BÍLGEYMSLU, MKV. 1:10

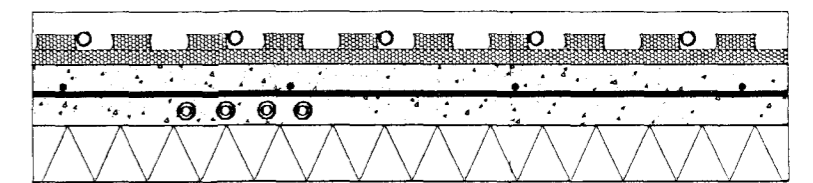

FRÁANGUR LAGNA Í ÍBÚÐ, MKV. 1:10

Slanga 1, plaströr  
pePEX 20x2,0 c/c 300  
Lengd : 116m

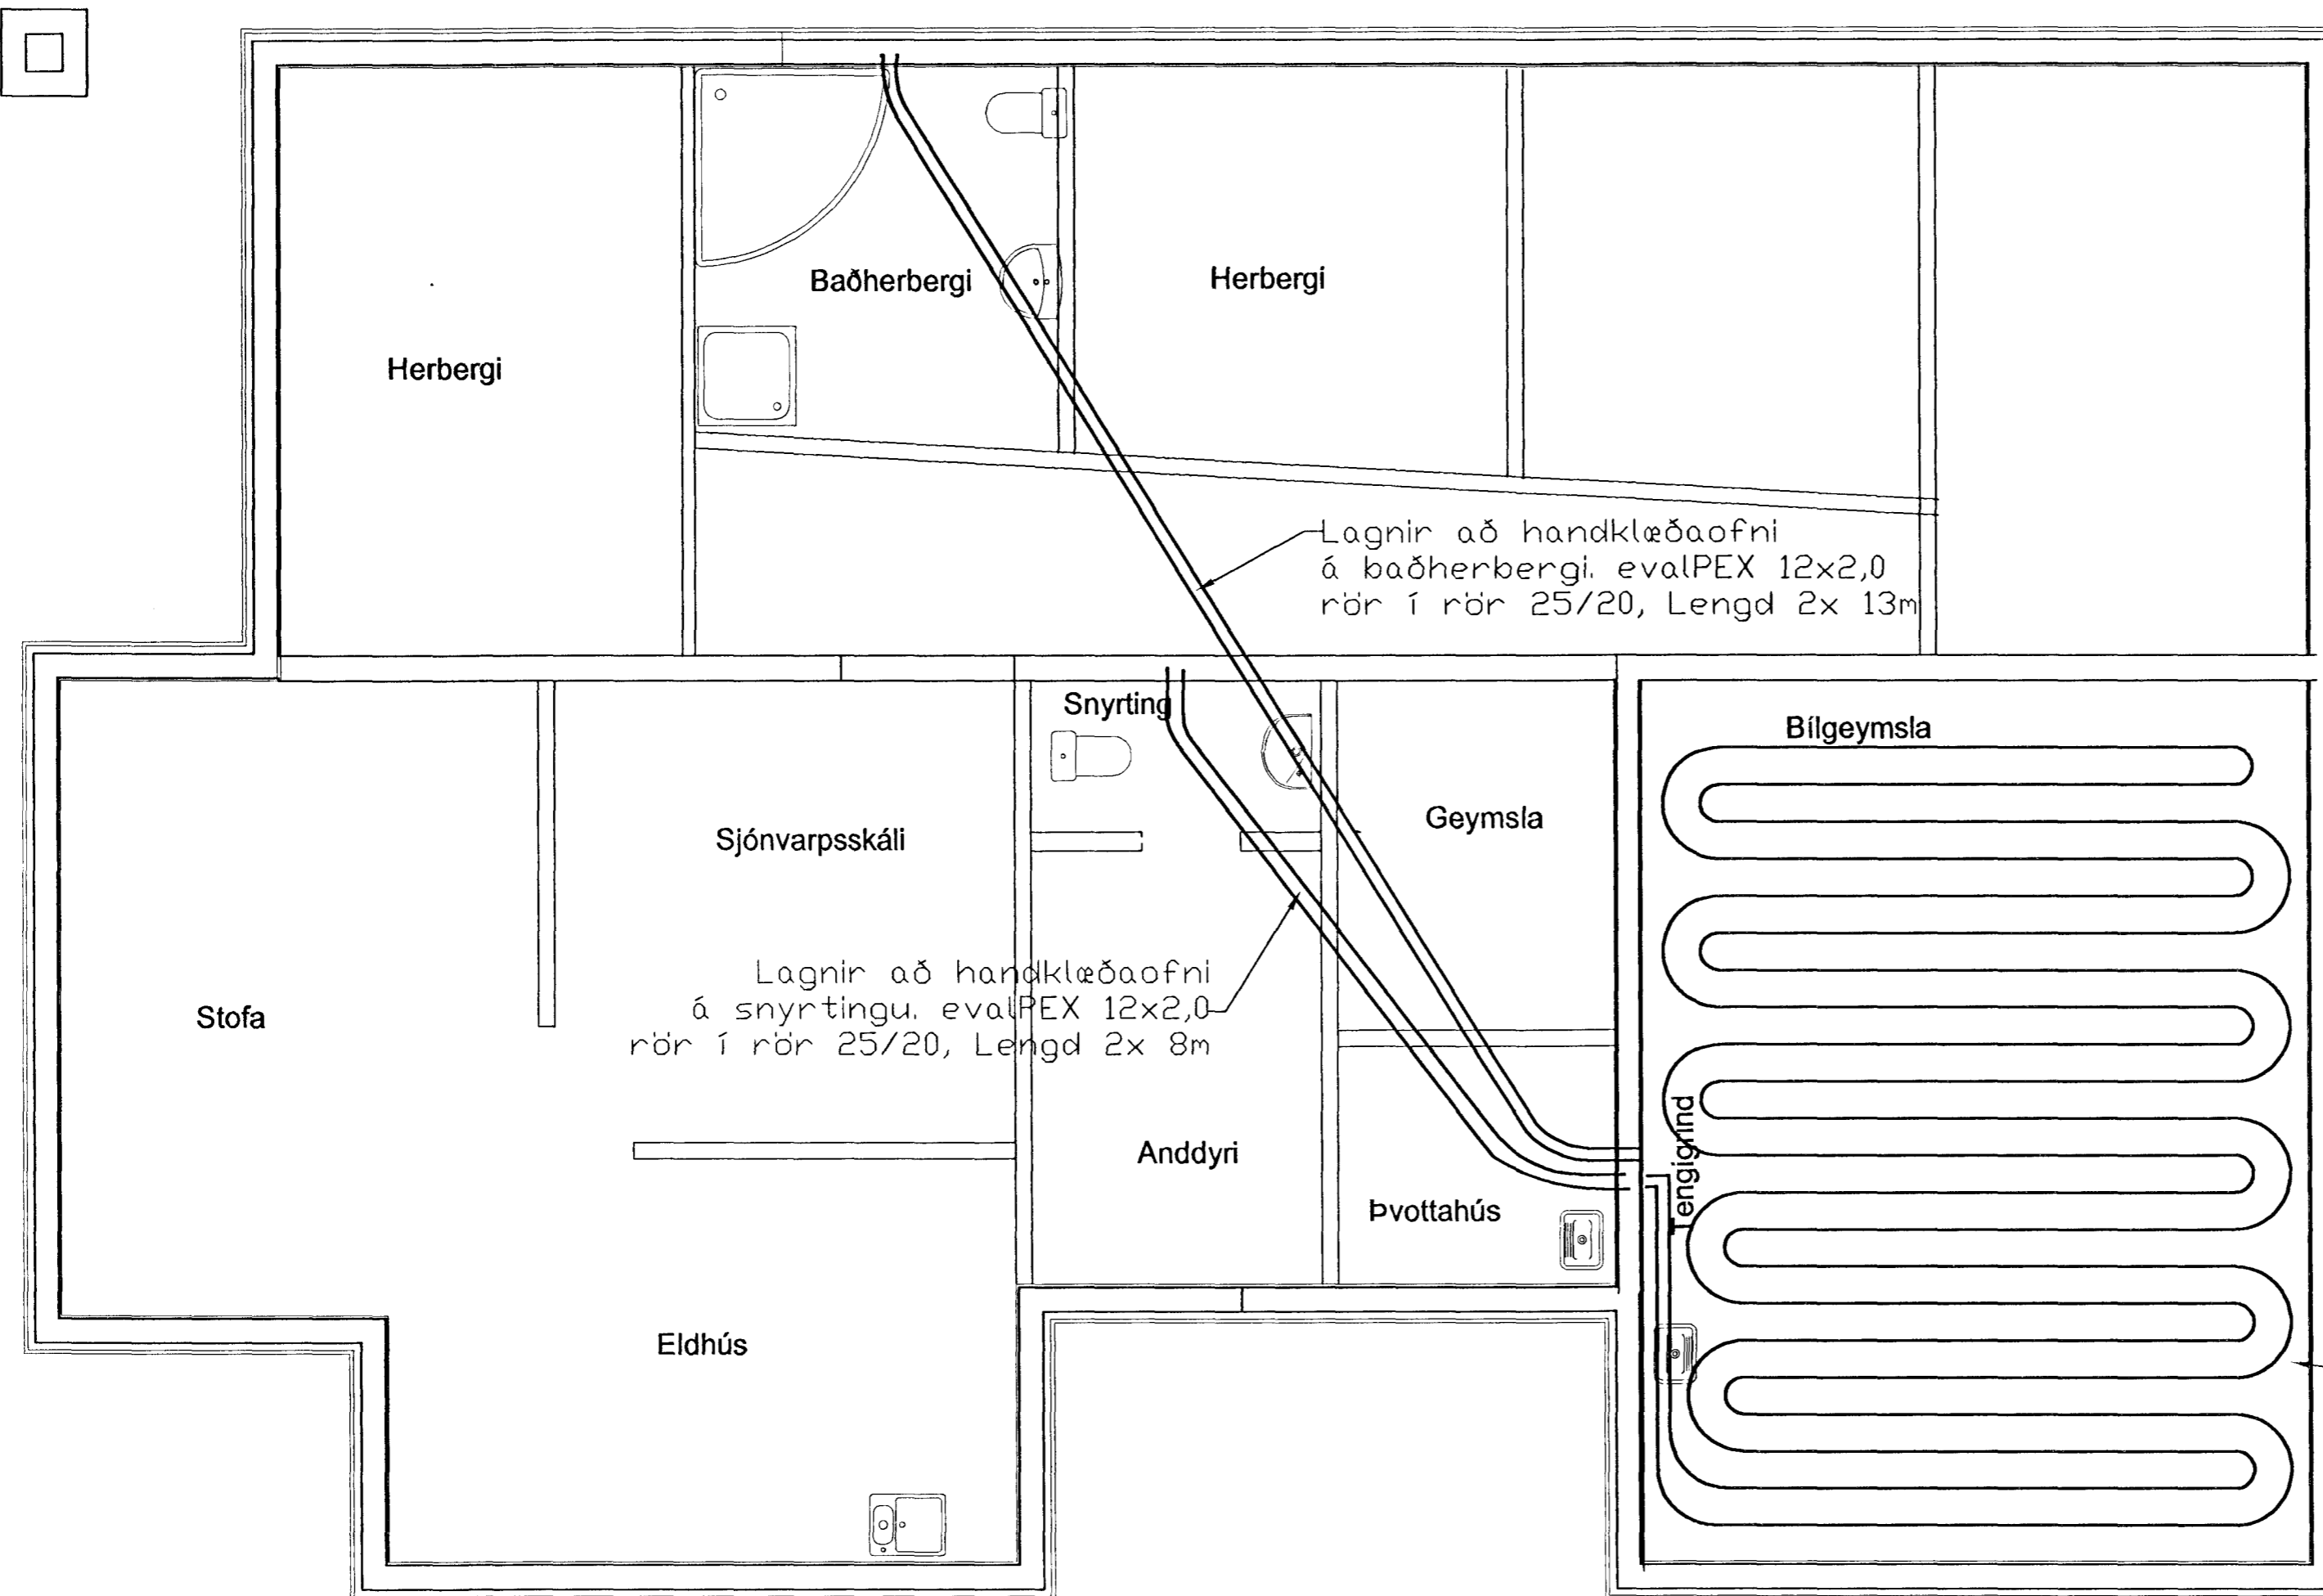

GRUNNMYND MKV. 1:50

## SPÓAÁS 15, HAFNARFIRÐI

INNSTEYPTAR HITALAGNIR Í BOTNPLÖTU		BLAÐ NR:	VERK NR:
GRUNNMYND OG SKÝRINGAR		L 103	99-008
DAGS: 5. JÚNÍ 2000		HANNAÐ: SB	TEIKNAD: SB
SVANUR BJARNASON		Sími/fax : 483 5108	email: svanur@bigfoot.com
VERKFRÆÐINGUR F.V.F.Í.		GSM: 896 3910	

*Svanur B*