

SKÝRINGAR


FRÁRENNISLAGNIR NEÐAN PLÖTU OG Í JÖRÐU SKULU VERA 100 mm PVC RÖR. MESTI HALLI Á RÖRUM MÁ VERA 30% EN MINNSTI HALLI Á SKÓPLÖGN MÁ VERA 2% EN 1% Á REGNVATNSLÖGN. ALLT EFSNI OG VINNA SKAL VERA Í SAMRÆMI VIÐ GILDANDI STAÐLA ÞAR UM S.S. ÍST. 65.

- SKÓPLÖGN
- REGNVATNSLÖGN
- GN - GÓLFNIDURFALL MED GEGNUMSTREYMI
- BK - BAÐKAR
- SB - STURTUBOTN
- VS - VATNSSALERNI
- HL - HANDLAUG
- bV - ÞVOTTAVÉL
- RV - RÆSTIVASKUR
- PN - ÞAKNIDURFALL
- NF - NIDURFALL
- HBR - 600 mm HREINSIBRUNNUR
- HR - HREINSISTÚTUR

AFSTÖÐUMYND MKV. 1:500

15. MAÍ 2000, BREYTING Á LÖGNUM Í BÍLGEYMSLU. SB

SPÓAÁS 15, HAFNARFIRÐI		BLAÐ NR:	VERK NR:
FRÁRENNISLAGNIR Í GRUNNI		L	101 99-008
GRUNNMYND OG SKÝRINGAR		KVÁRDI:	1:50, 1:500
DAGS:	HANNAÐ:	TEIKNAD:	
5. MAÍ 2000	SB	SB	<i>Svanur B.</i>
SVANUR BJARNASON		Sími/fax: 483 5108	email: svanur@bigfoot.com
VERKFRÆÐINGUR F.V.F.Í.		GSM: 896 3910	

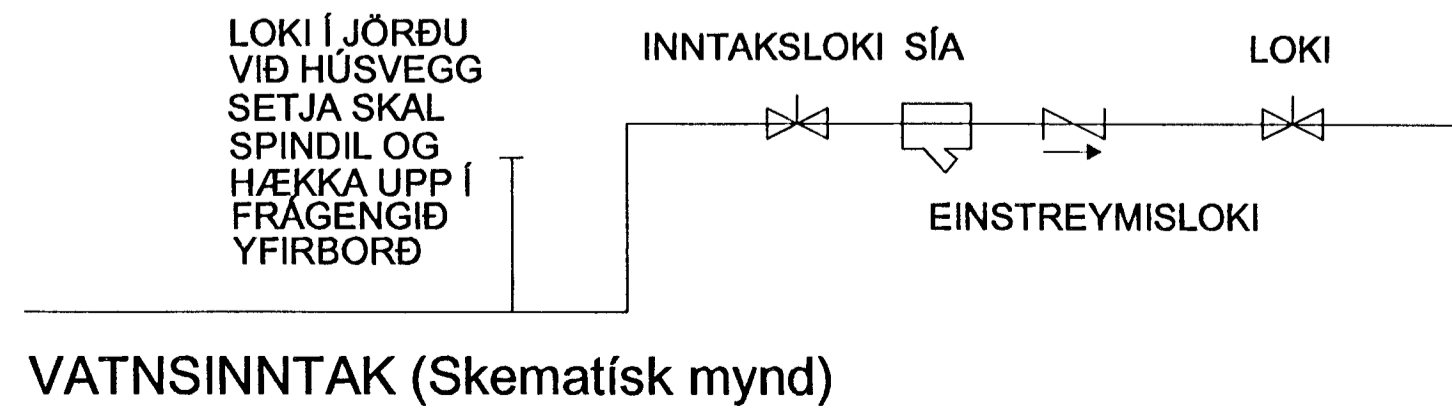

GRUNNMYND MKV. 1:50