


POTTUR

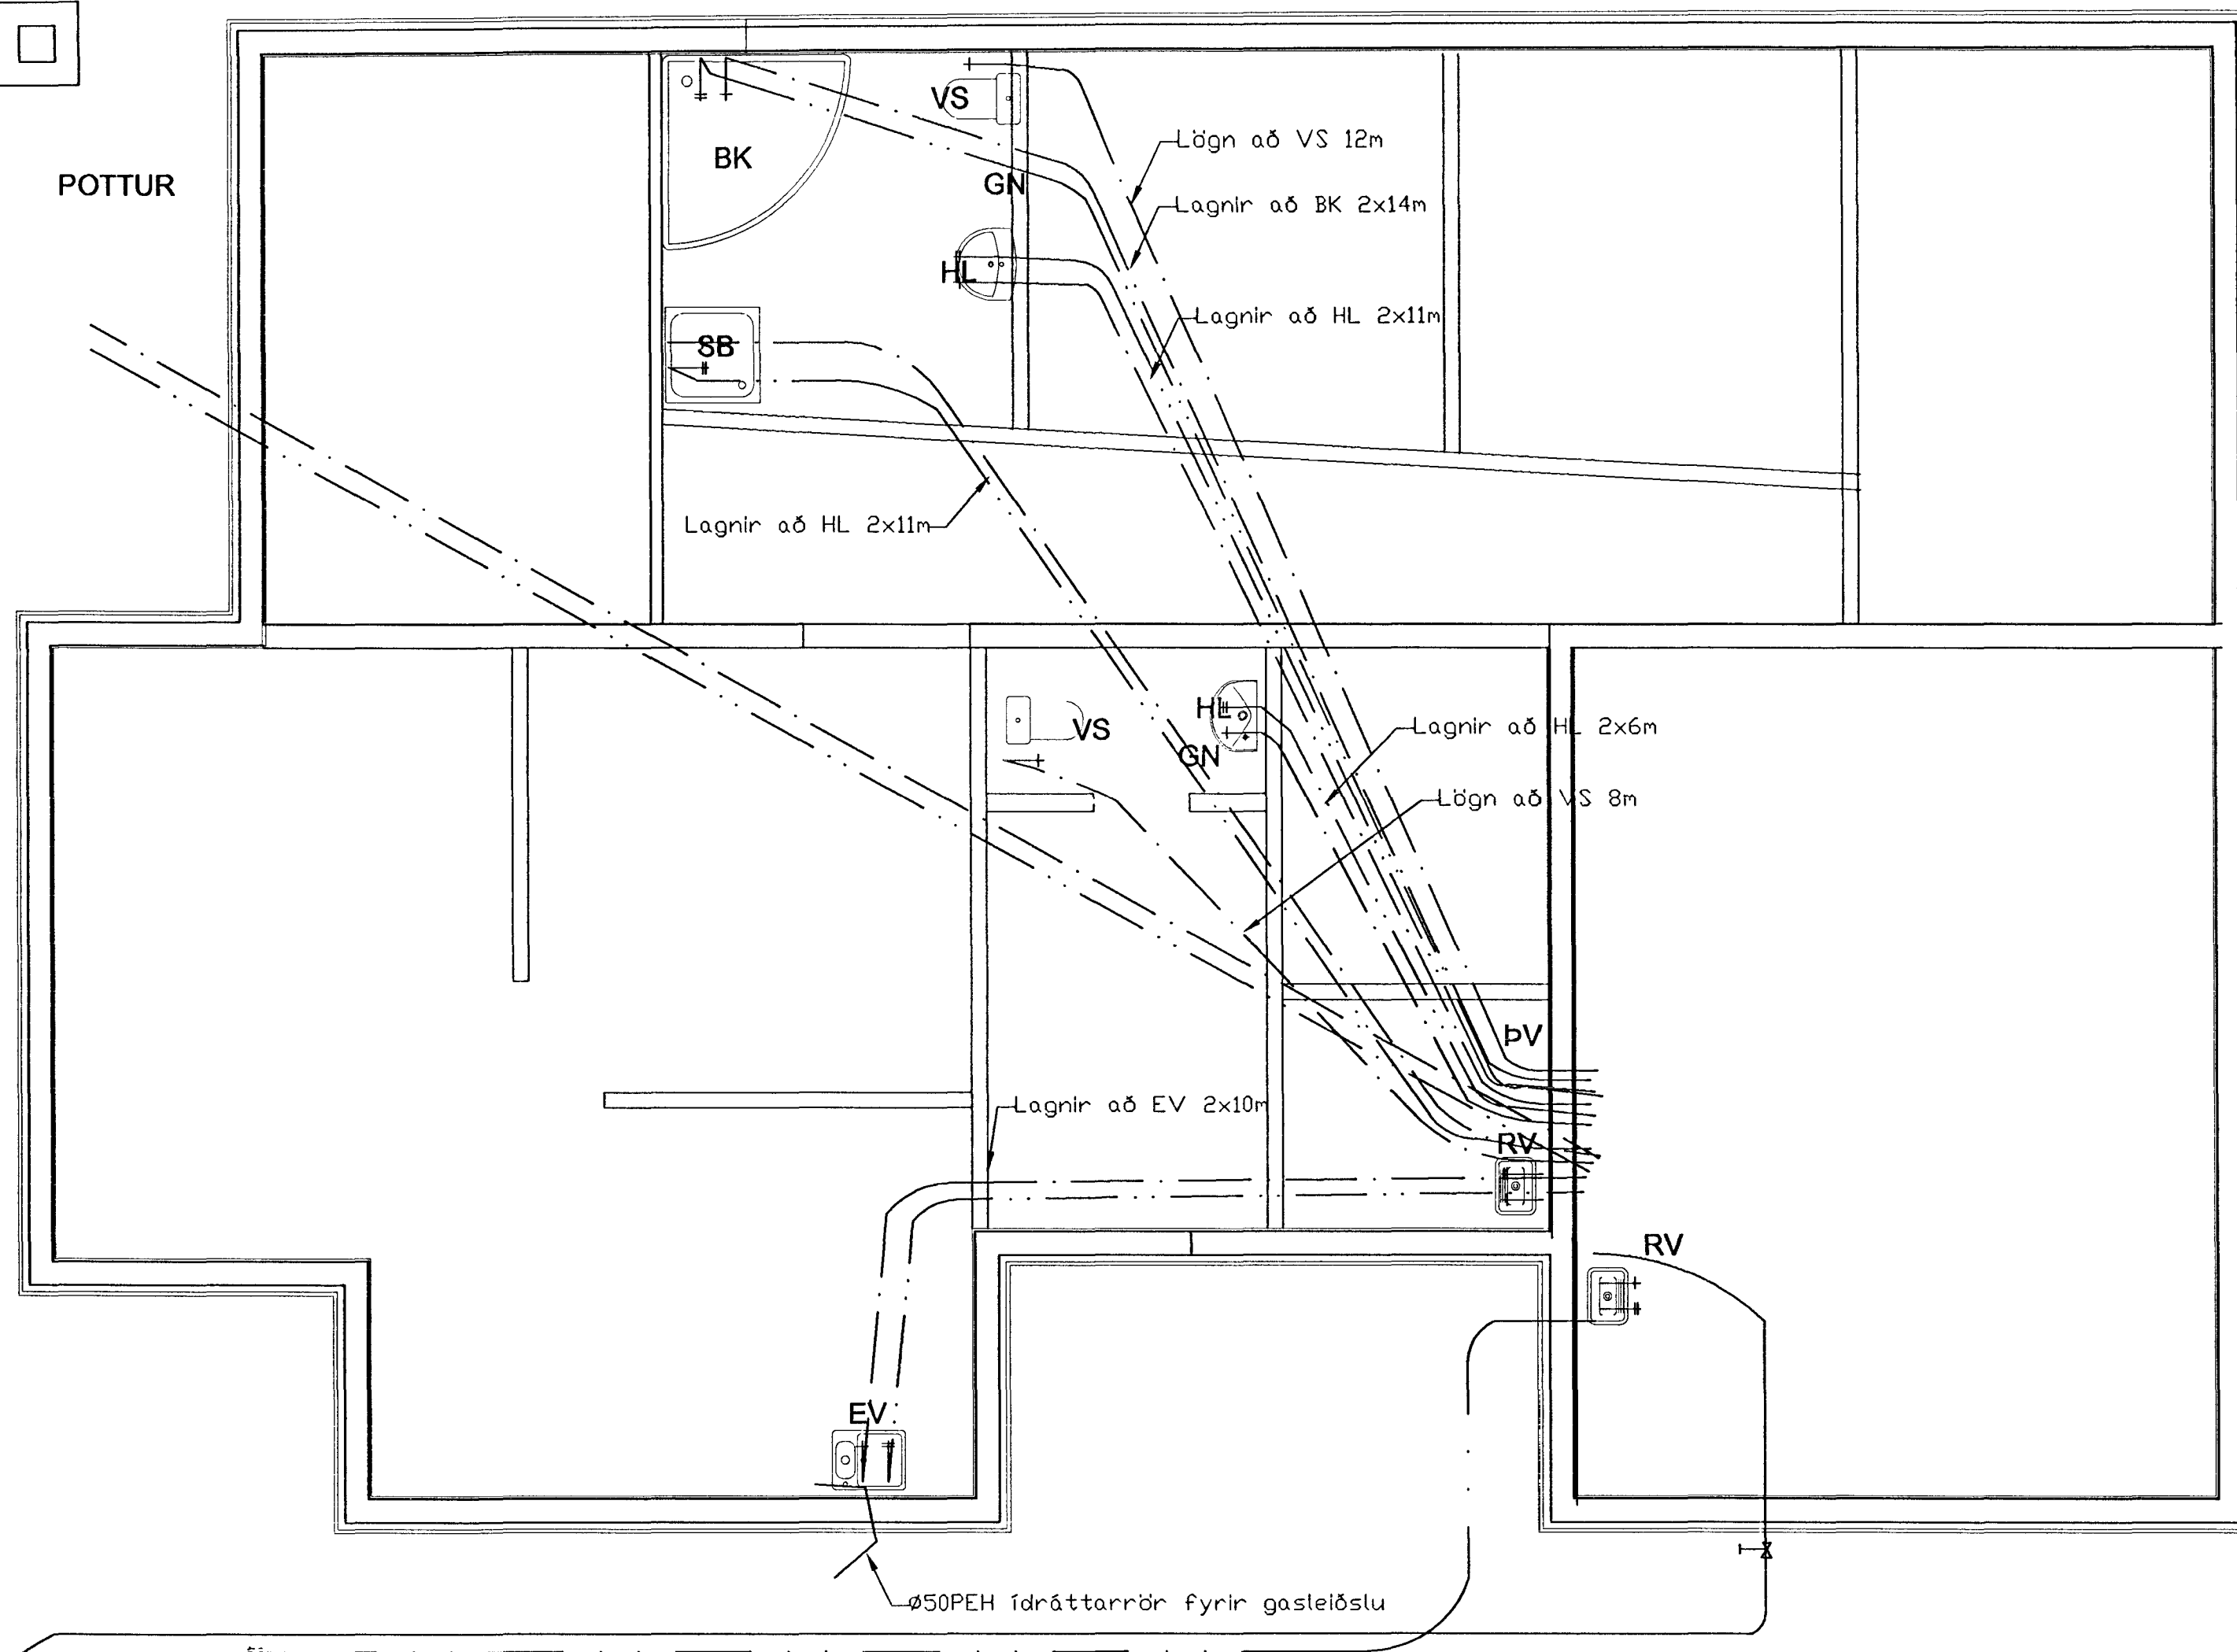


SKÝRINGAR NEYSLUVATNSLAGNIR

LAGNIR FYRIR KALT NEYSLUVATN ERU RÖR Í RÖR PEX PLASTÖR 15x2,5
 LAGNIR FYRIR HEITT NEYSLUVATN ERU RÖR Í RÖR eVALPEX PLASTÖR 15x2,5
 LAGNIR FYRIR KALT VATN Í BLÁUM PLASTÍDRÁTTARRÖRUM 25/20
 OG LAGNIR FYRIR HEITT VATN Í RAUÐUM PLASTÍDRÁTTARRÖRUM 25/20
 LAGNIR SKAL LEGGJA OFANÁ EINANGRUN UNDIR GÓLFPLÖTU (neðan við jámagrind).
 TENGIDÓSIR OG TENGIGRINDUR ÁSAMT ÖLLUM FITTINGS SKAL VERA
 ALLUR SÓMU GERÐAR, T.D. TOUR OG ANDERSEN (TA)
 LAGNIR SKAL ÞRÝSTIPRÓFA MEÐ 6 kg/cm² ÞRÝSTINGI, ER SKAL
 STANDA Í MINNST 12 KLST. ÁN ÞESS AÐ FALLA.

— — — — — NEYSLUVATNSLÖGN, KALT VATN
 — — — — — NEYSLUVATNSLÖGN, HEITT VATN

- GN - GÓLFNIDURFALL MEÐ GEGNUMSTREYMI
- BK - BAÐKAR
- SB - STURTUBOTN
- VS - VATNSSALERNI
- HL - HANDLAUG
- PV - ÞVOTTAVÉL
- RV - RÆSTIVASKUR
- PN - ÞAKNIDURFALL
- NF - NIDURFALL

GRUNNMYND MKV. 1:50

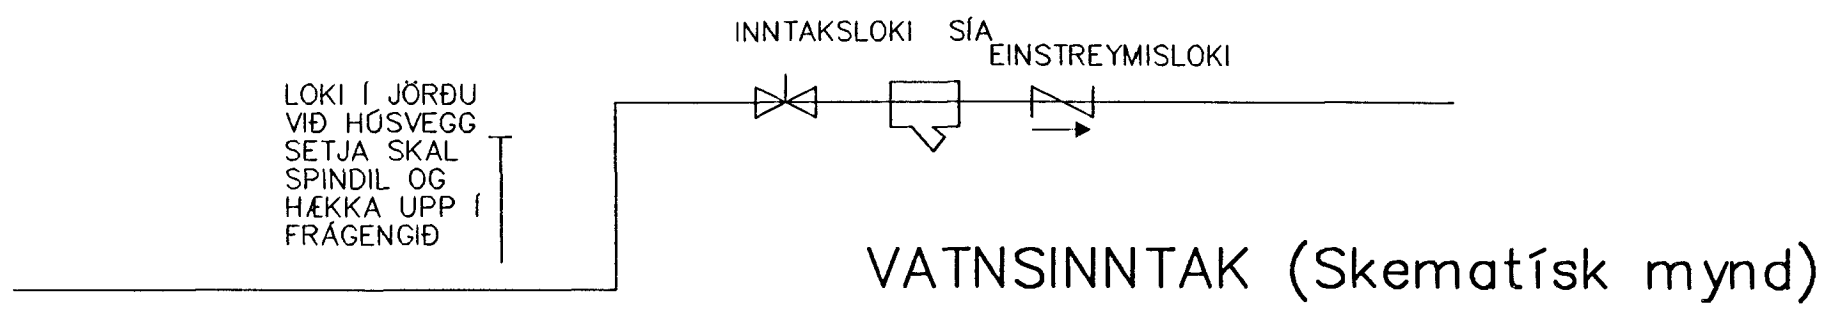

SPÓAÁS 15, HAFNARFIRÐI		BLAÐ NR:	VERK NR:
NEYSLUVATNSLAGNIR Í GRUNNI		L	102 99-008
GRUNNMYND OG SKÝRINGAR		KVARDI: 1:50,	
DAGS:	HANNAÐ:	TEIKNAD:	
5. JÚNÍ 2000	SB	SB	<i>Svanur B</i>
SVANUR BJARNASON		Sími/fax : 483 5108	email: svanur@bigfoot.com
VERKFRÆÐINGUR F.V.F.Í.		GSM: 896 3910	