


SKÝRINGAR

NEYSLUVATNSLAGNIR


LAGNIR FYRIR KALT NEYSLUVATN ERU RÖR Í RÖR PEX PLASTÖR 15x2,5
 LAGNIR FYRIR HEITT NEYSLUVATN ERU RÖR Í RÖR eVALPEX PLASTÖR 15x2,5
 LAGNIR FYRIR KALT VATN Í BLÁUM PLASTÍDRÁTTARRÖRUM 25/20
 OG LAGNIR FYRIR HEITT VATN Í RAUÐUM PLASTÍDRÁTTARRÖRUM 25/20
 LAGNIR SKAL LEGGJA OFANÁ EINANGRUN UNDIR GÖLFPLÖTU (neðan við jámagrind).
 TENGIDÓSIR OG TENGIGRINDUR ÁSAMT ÖLLUM FITTINGS SKAL VERA
 ALLUR SÖMU GERÐAR, T.D. TOUR OG ANDERSEN (TA)
 LAGNIR SKAL ÞRÝSTIPRÓFA MEÐ 6 kg/cm² ÞRÝSTINGI, ER SKAL
 STANDA Í MINNST 12 KLST. ÁN ÞESS AÐ FALLA.

— — — — — NEYSLUVATNSLÖGN, KALT VATN
 - - - - - NEYSLUVATNSLÖGN, HEITT VATN

GN - GÖLFNIDURFALL MEÐ GEGNUMSTREYMI
 BK - BÆDKAR
 SB - STURTUBOTN
 VS - VATNSSALERNI
 HL - HANDLAUG
 ÞV - ÞVOTTAVÉL
 RV - RÆSTIVASKUR
 ÞN - ÞAKNIDURFALL
 NF - NIDURFALL

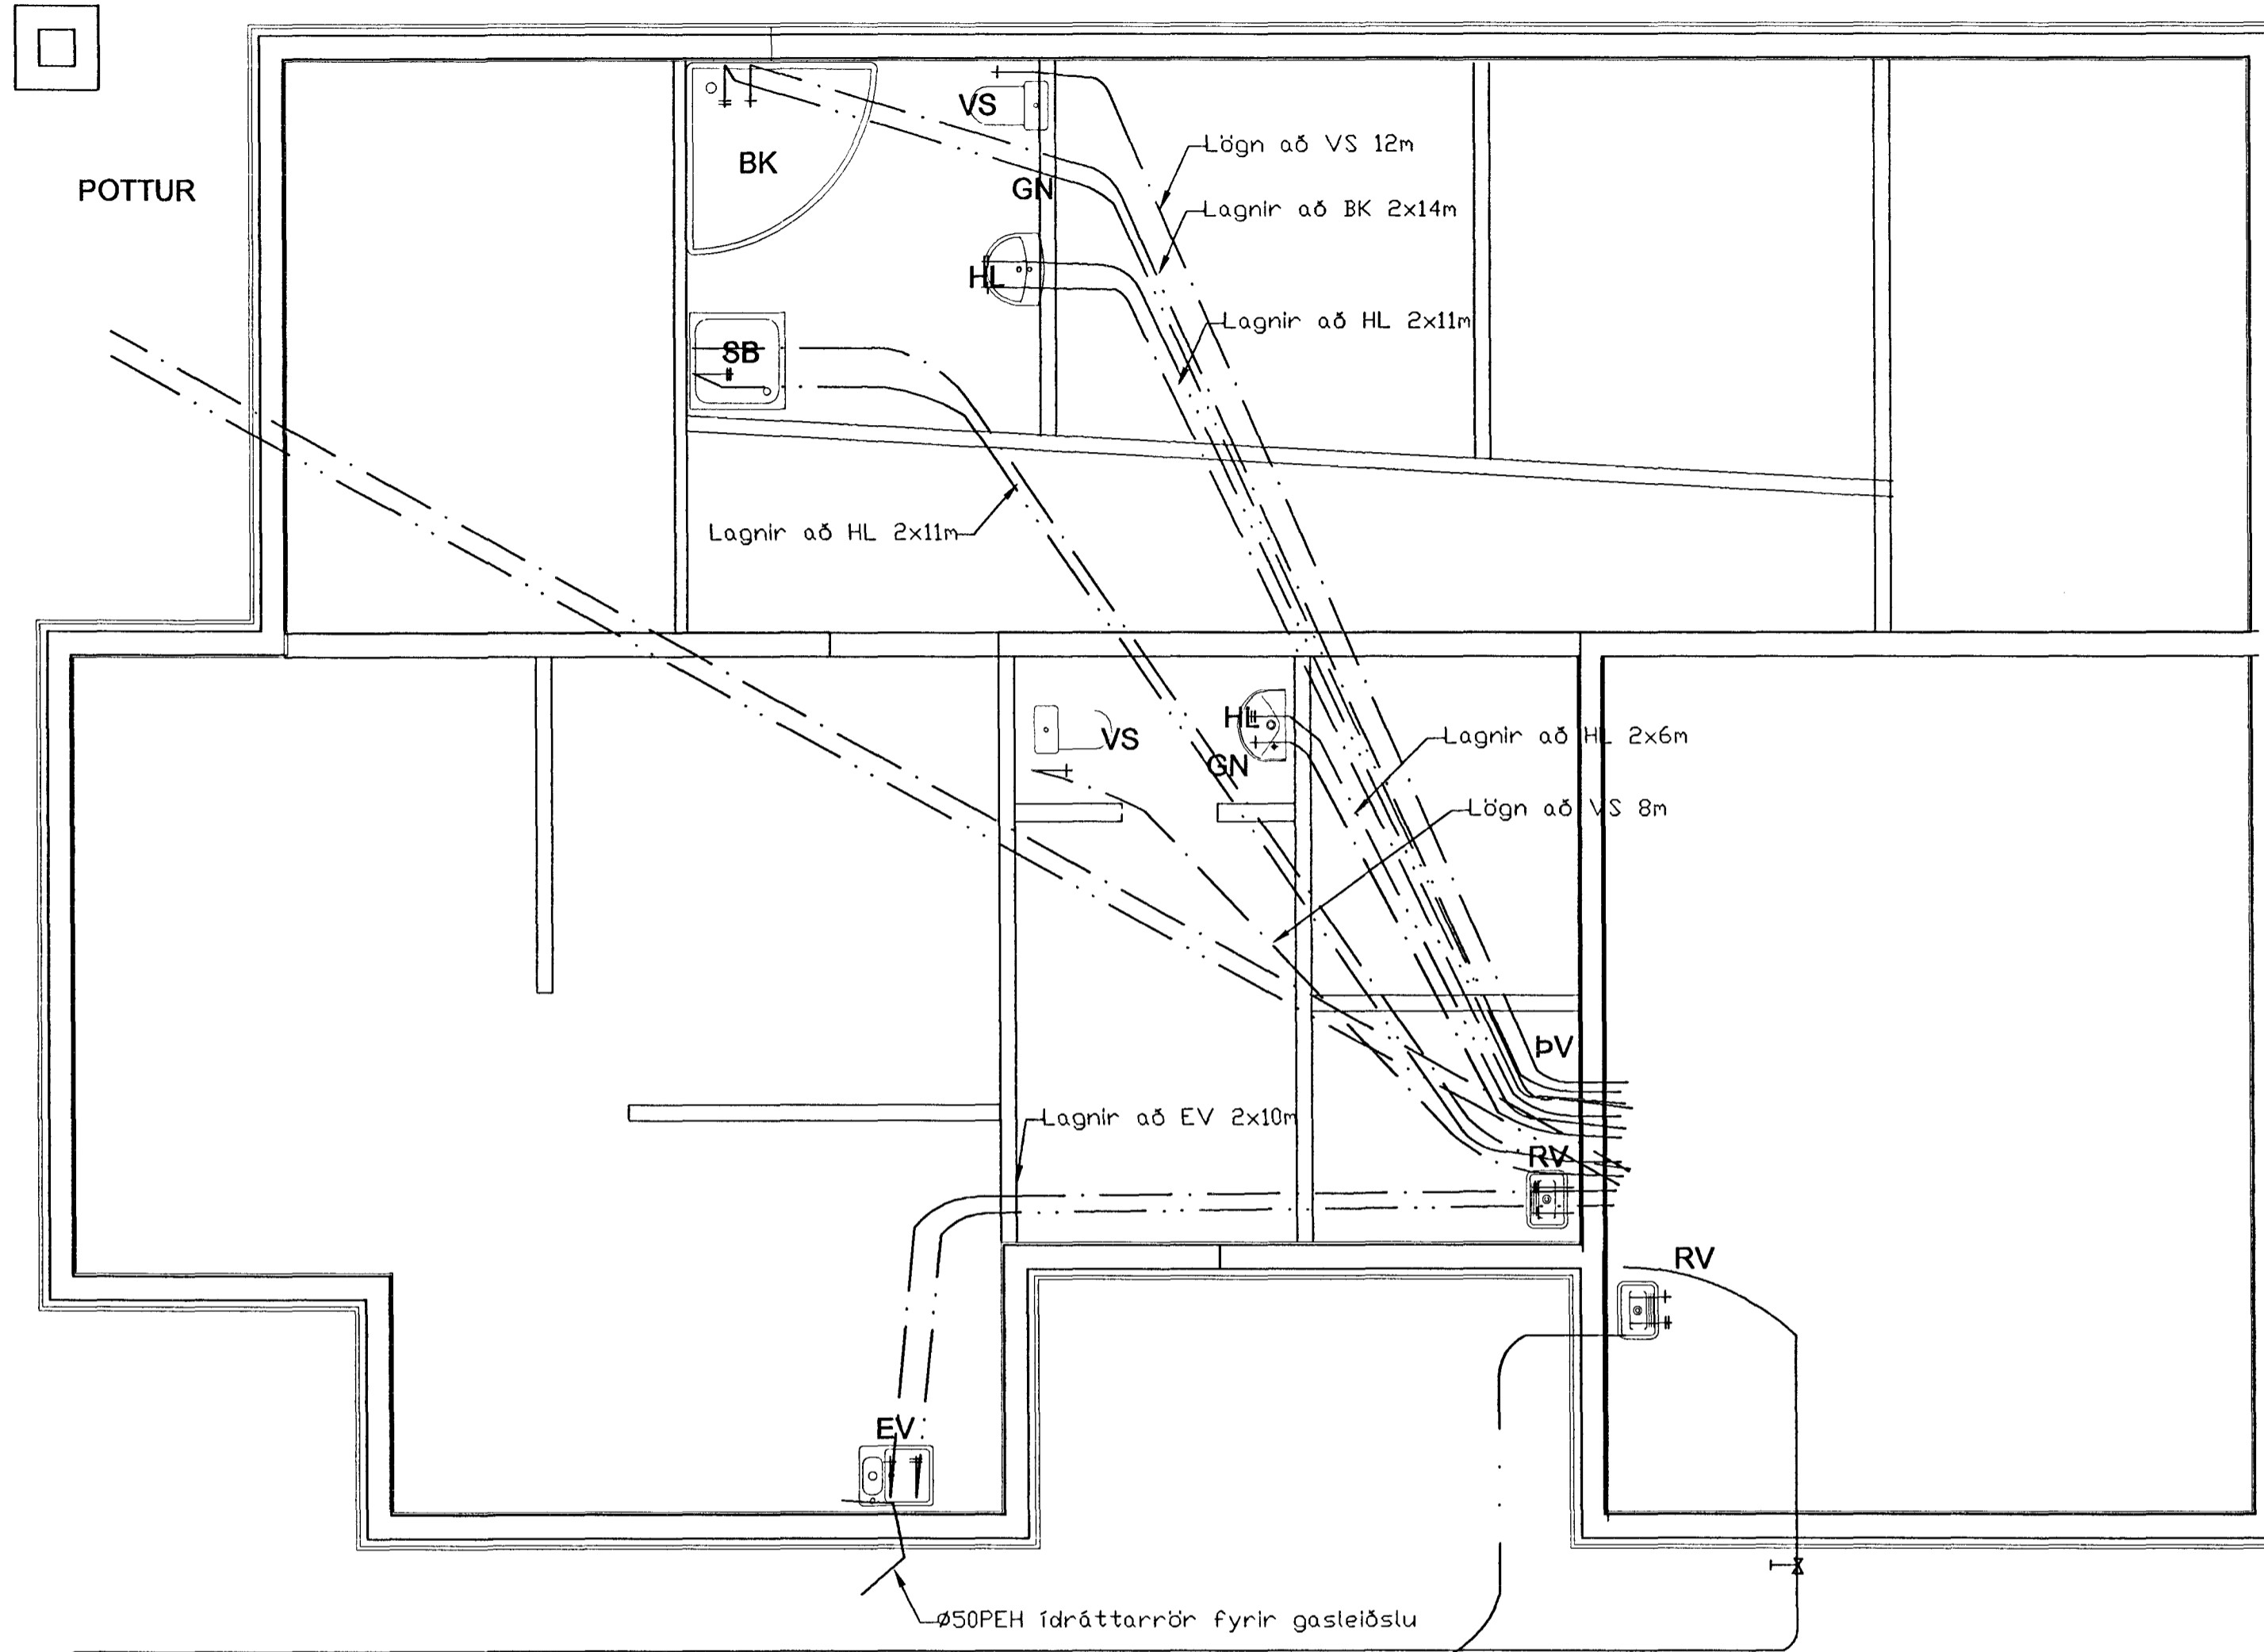

GRUNNMYND MKV. 1:50

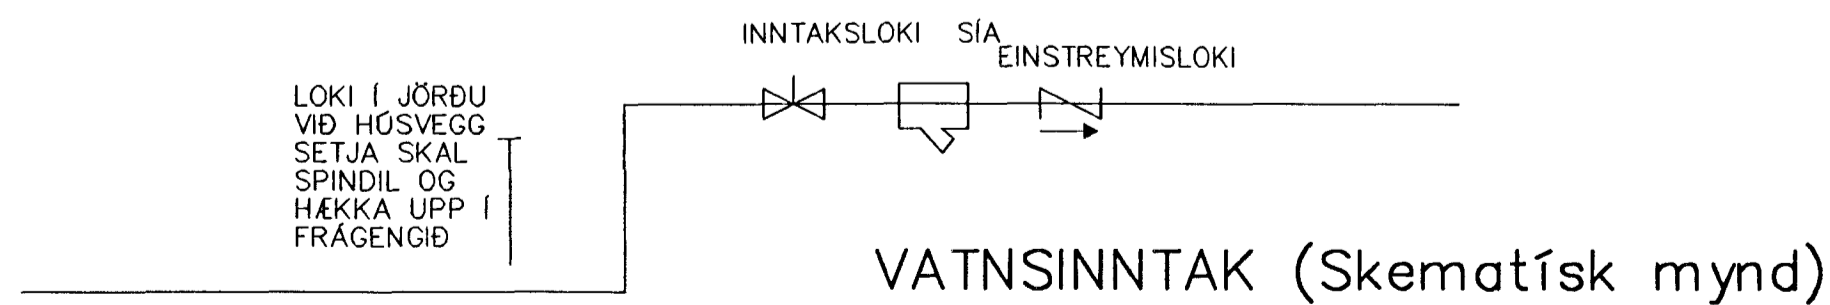

SPÓAÁS 15, HAFNARFIRÐI

NEYSLUVATNSLAGNIR Í GRUNNI		BLAÐ NR:	VERK NR:
GRUNNMYND OG SKÝRINGAR		L 102	99-008
DAGS: 5. JÚNÍ 2000		HANNAÐ: SB	TEIKNAD: SB
SVANUR BJARNASON		Sími/fax: 483 5108	email: svanur@bigfoot.com
VERKFRÆÐINGUR F.V.F.Í.		GSM: 896 3910	