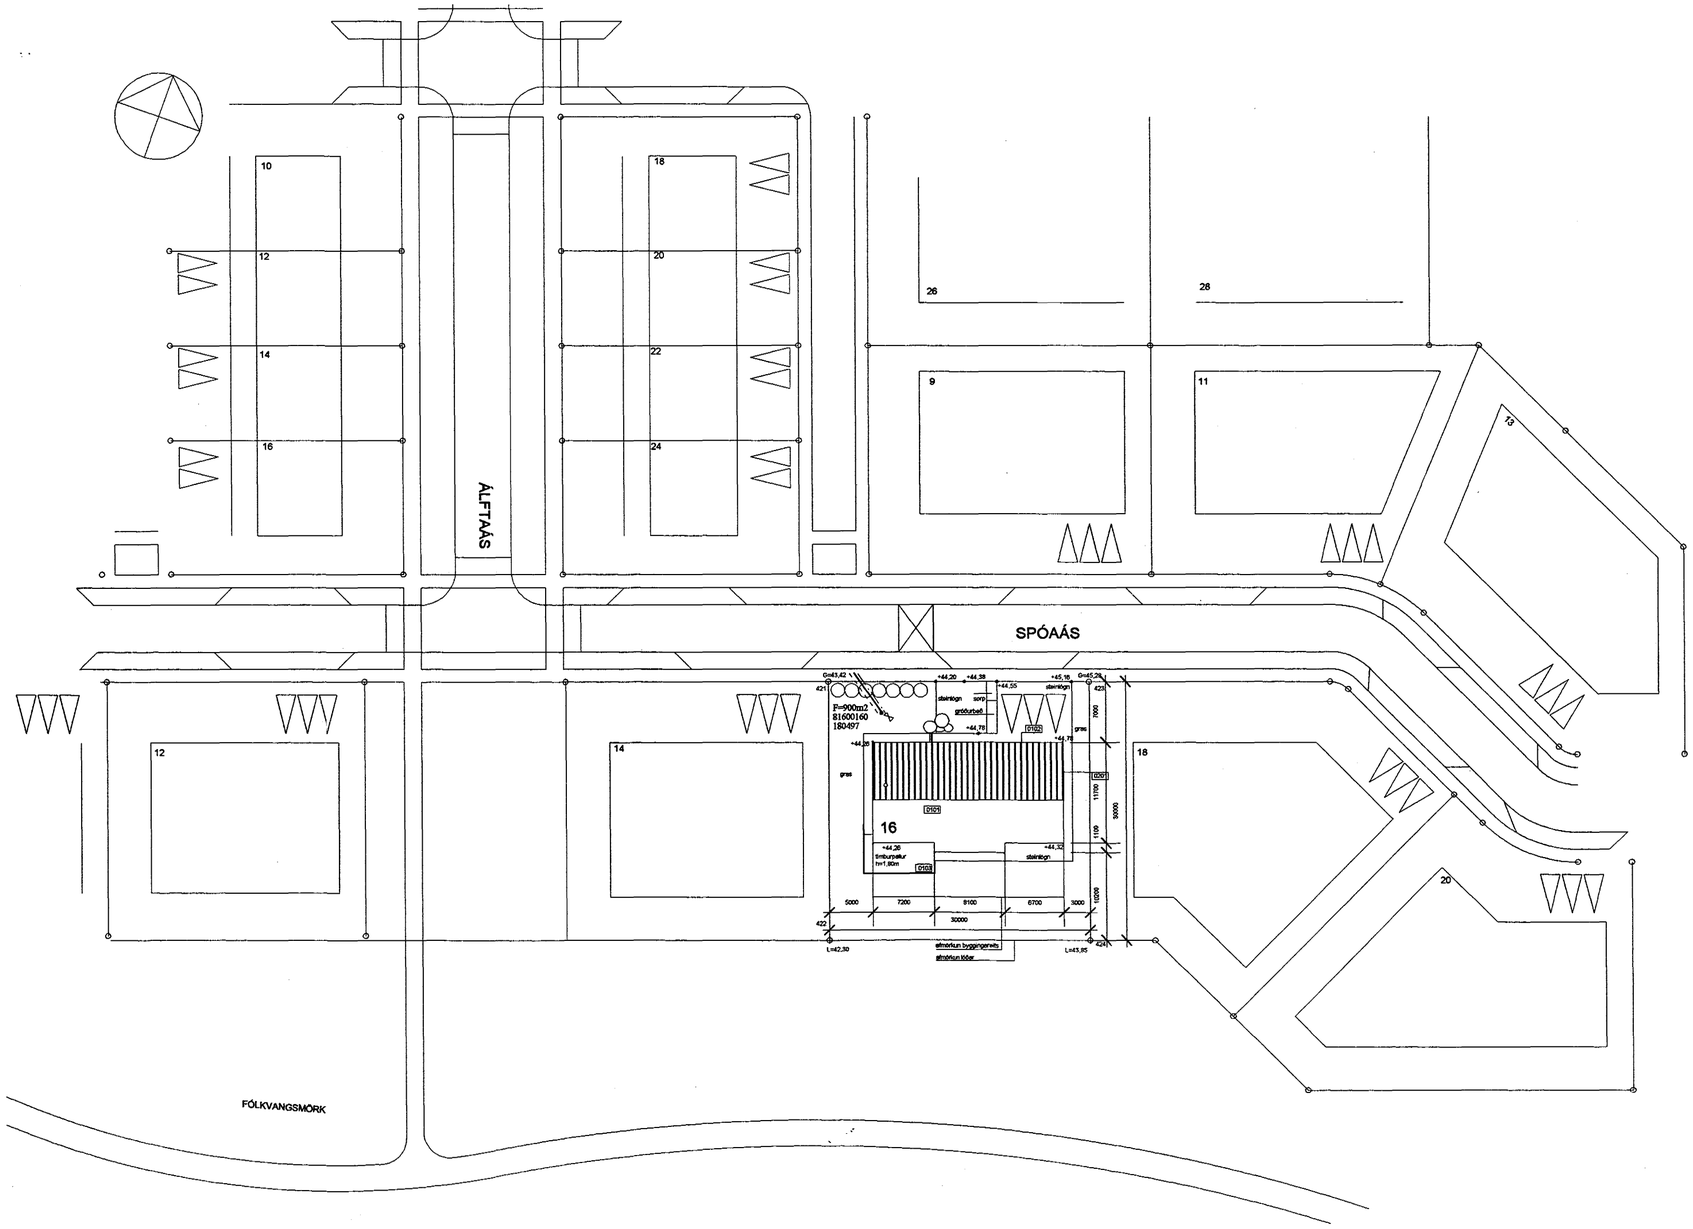

Samþykkt þann
11 FEB. 2000
Byggingafulltrúinn í Hafnarfirði
Erlendur Hjálmarsson

verk:	spóaás 16-hafnarfjörður
verkkaupi:	ólafur ingólfsson
teikning:	afstöðumynd
nr:	01
mkv:	1:500
dags:	30.11. 1999
leiðrétting:	
	16.12. 1999
	09.01. 2000

signýsur sigurðardóttir, arkitekt faí
kt. 260266-4209
sléttahrauni 18
220 hafnarfjörður
sími/símbréf: 555 0857