




Samþykkt þann

3 0 AUG. 2000

Byggingafultrúinn í Hafnarfirði  
F.h. Kristján Þórarinnsson

KJP

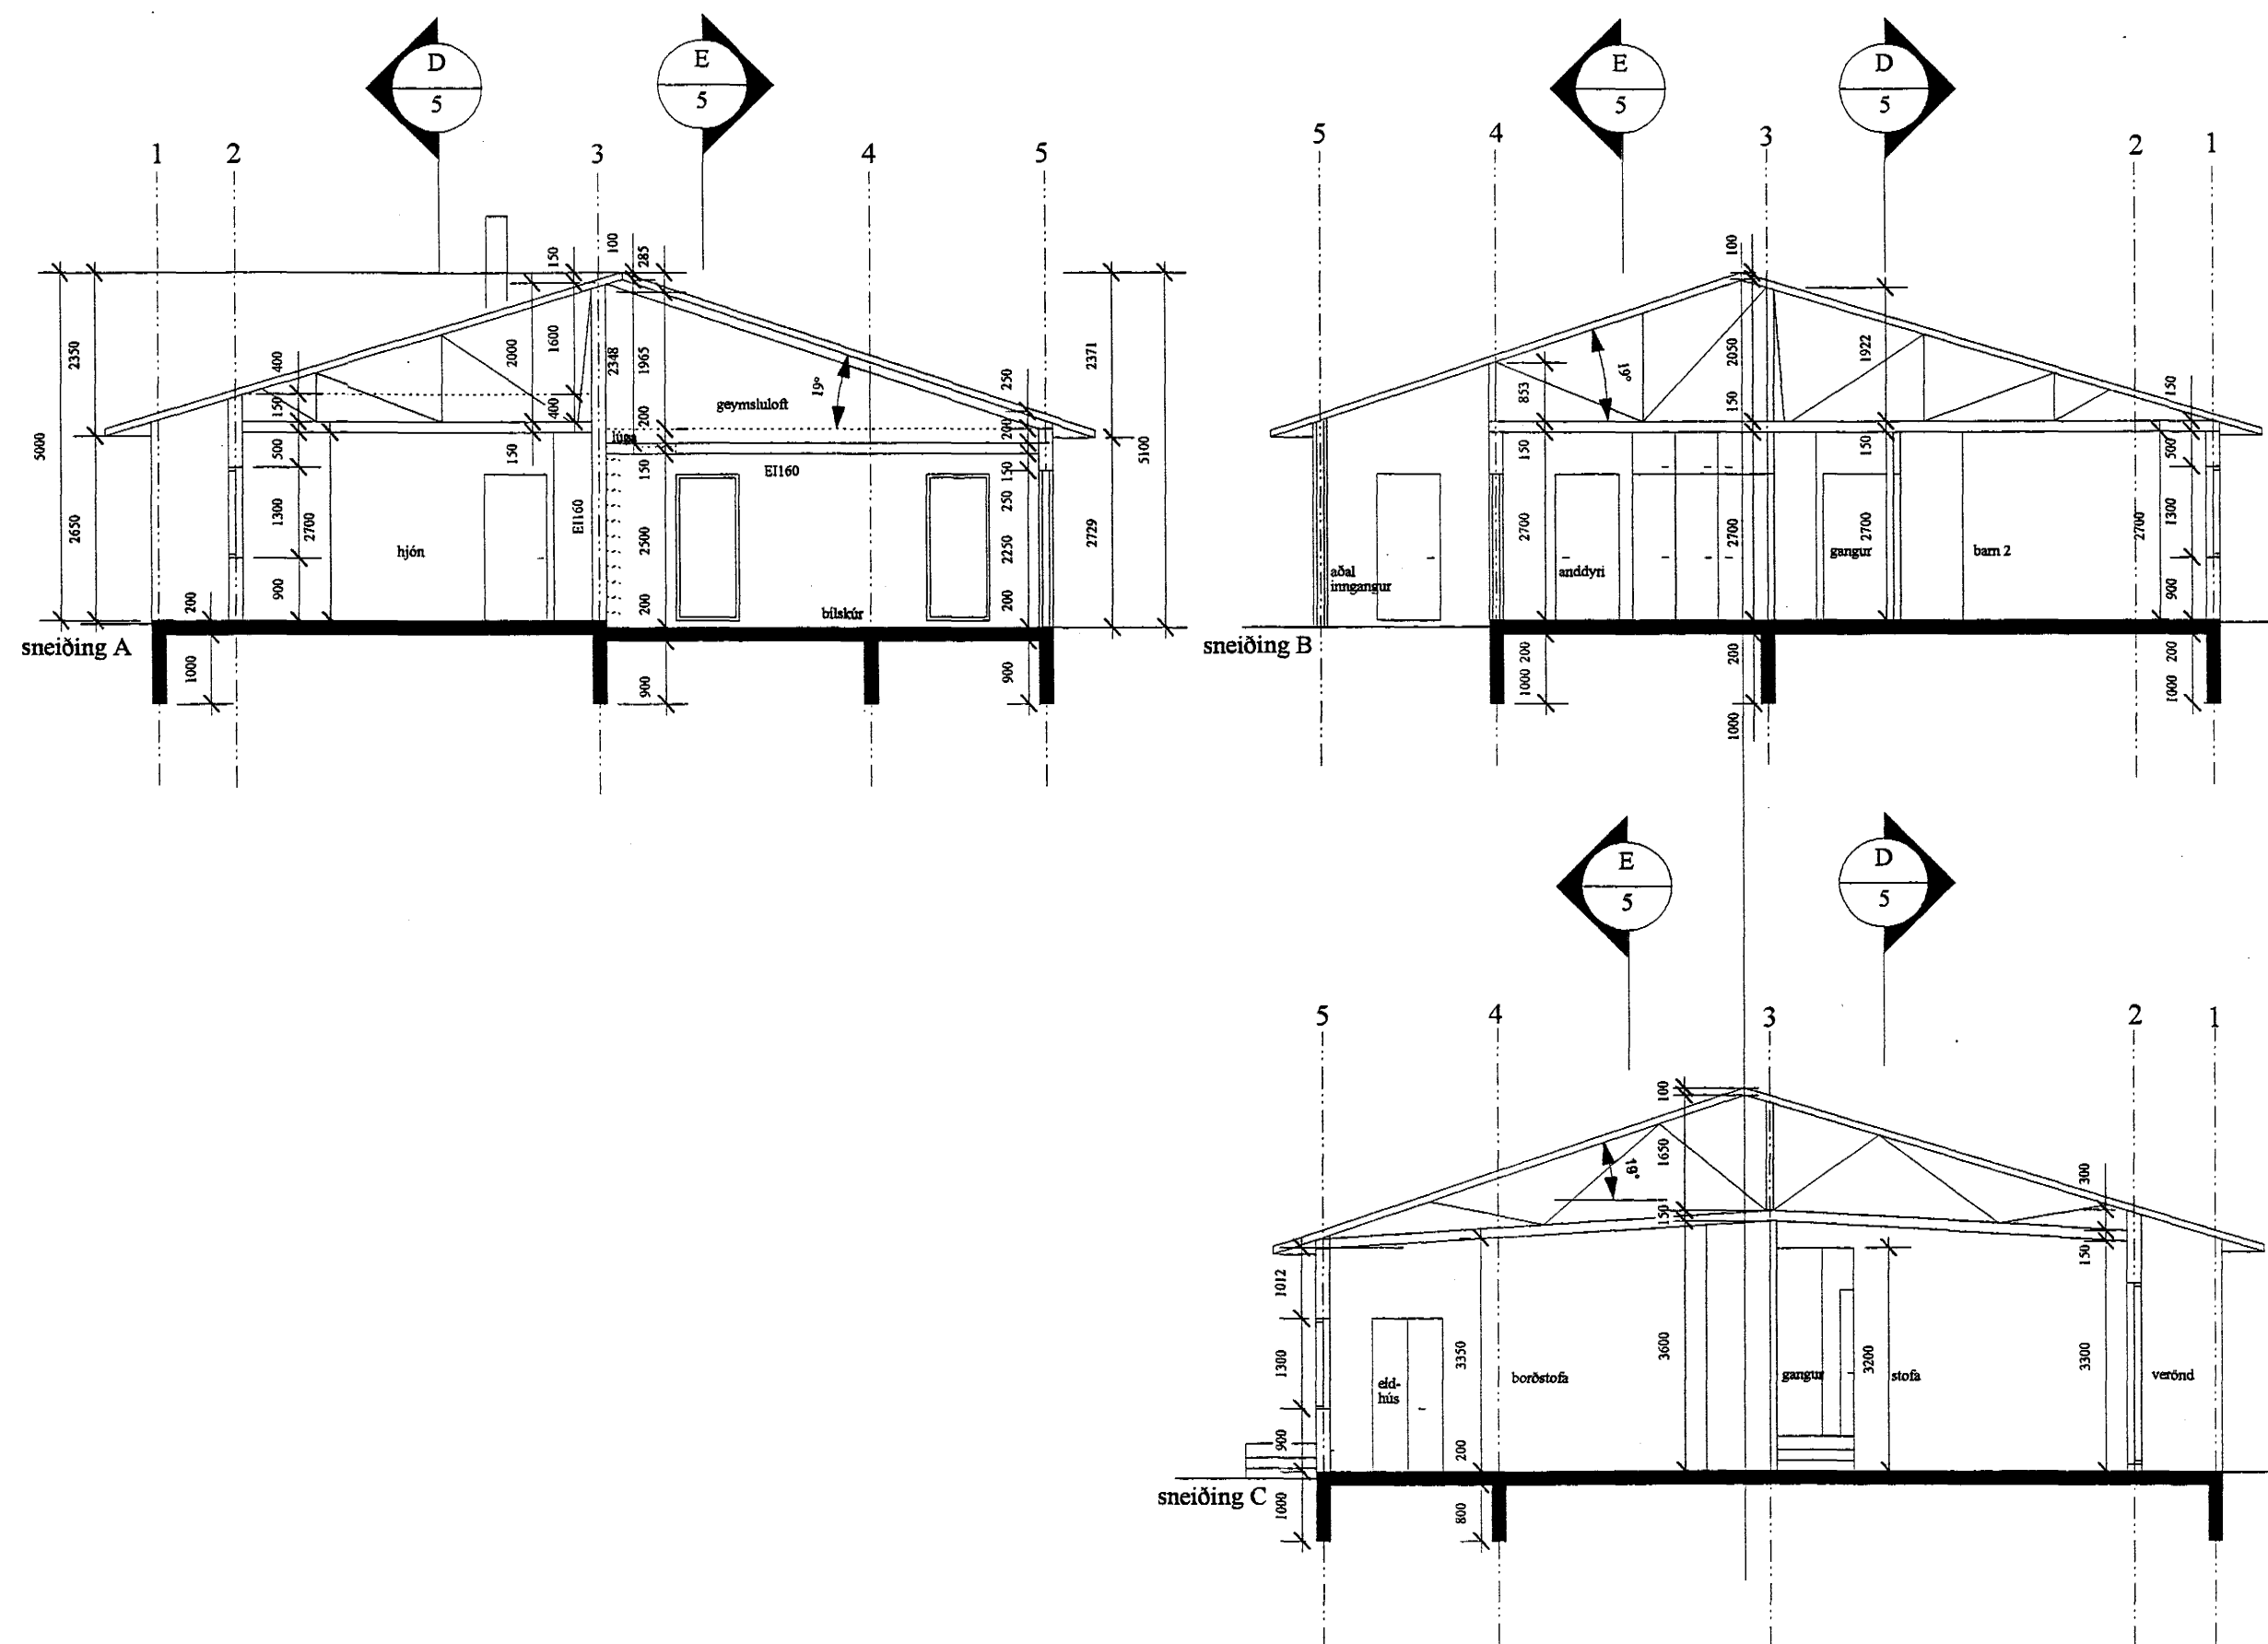

verk: spóaás 16-hafnarfjörður  
 verkkaupi: ólafur ingólfsson  
 teikning: sneiðing a, b og c  
 nr: 05  
 mkv: 1:100  
 dags: 30.11. 1999

leiðrétting: 16.12. 1999  
 09.01. 2000  
 14.08. 2000

sigurður sigurðardóttir, arkitekt fái  
 kt. 260265-4709  
 Nóbelsvegur 8  
 220 hafnarfjörður  
 sími/símbréf: 555 0857