


KJP

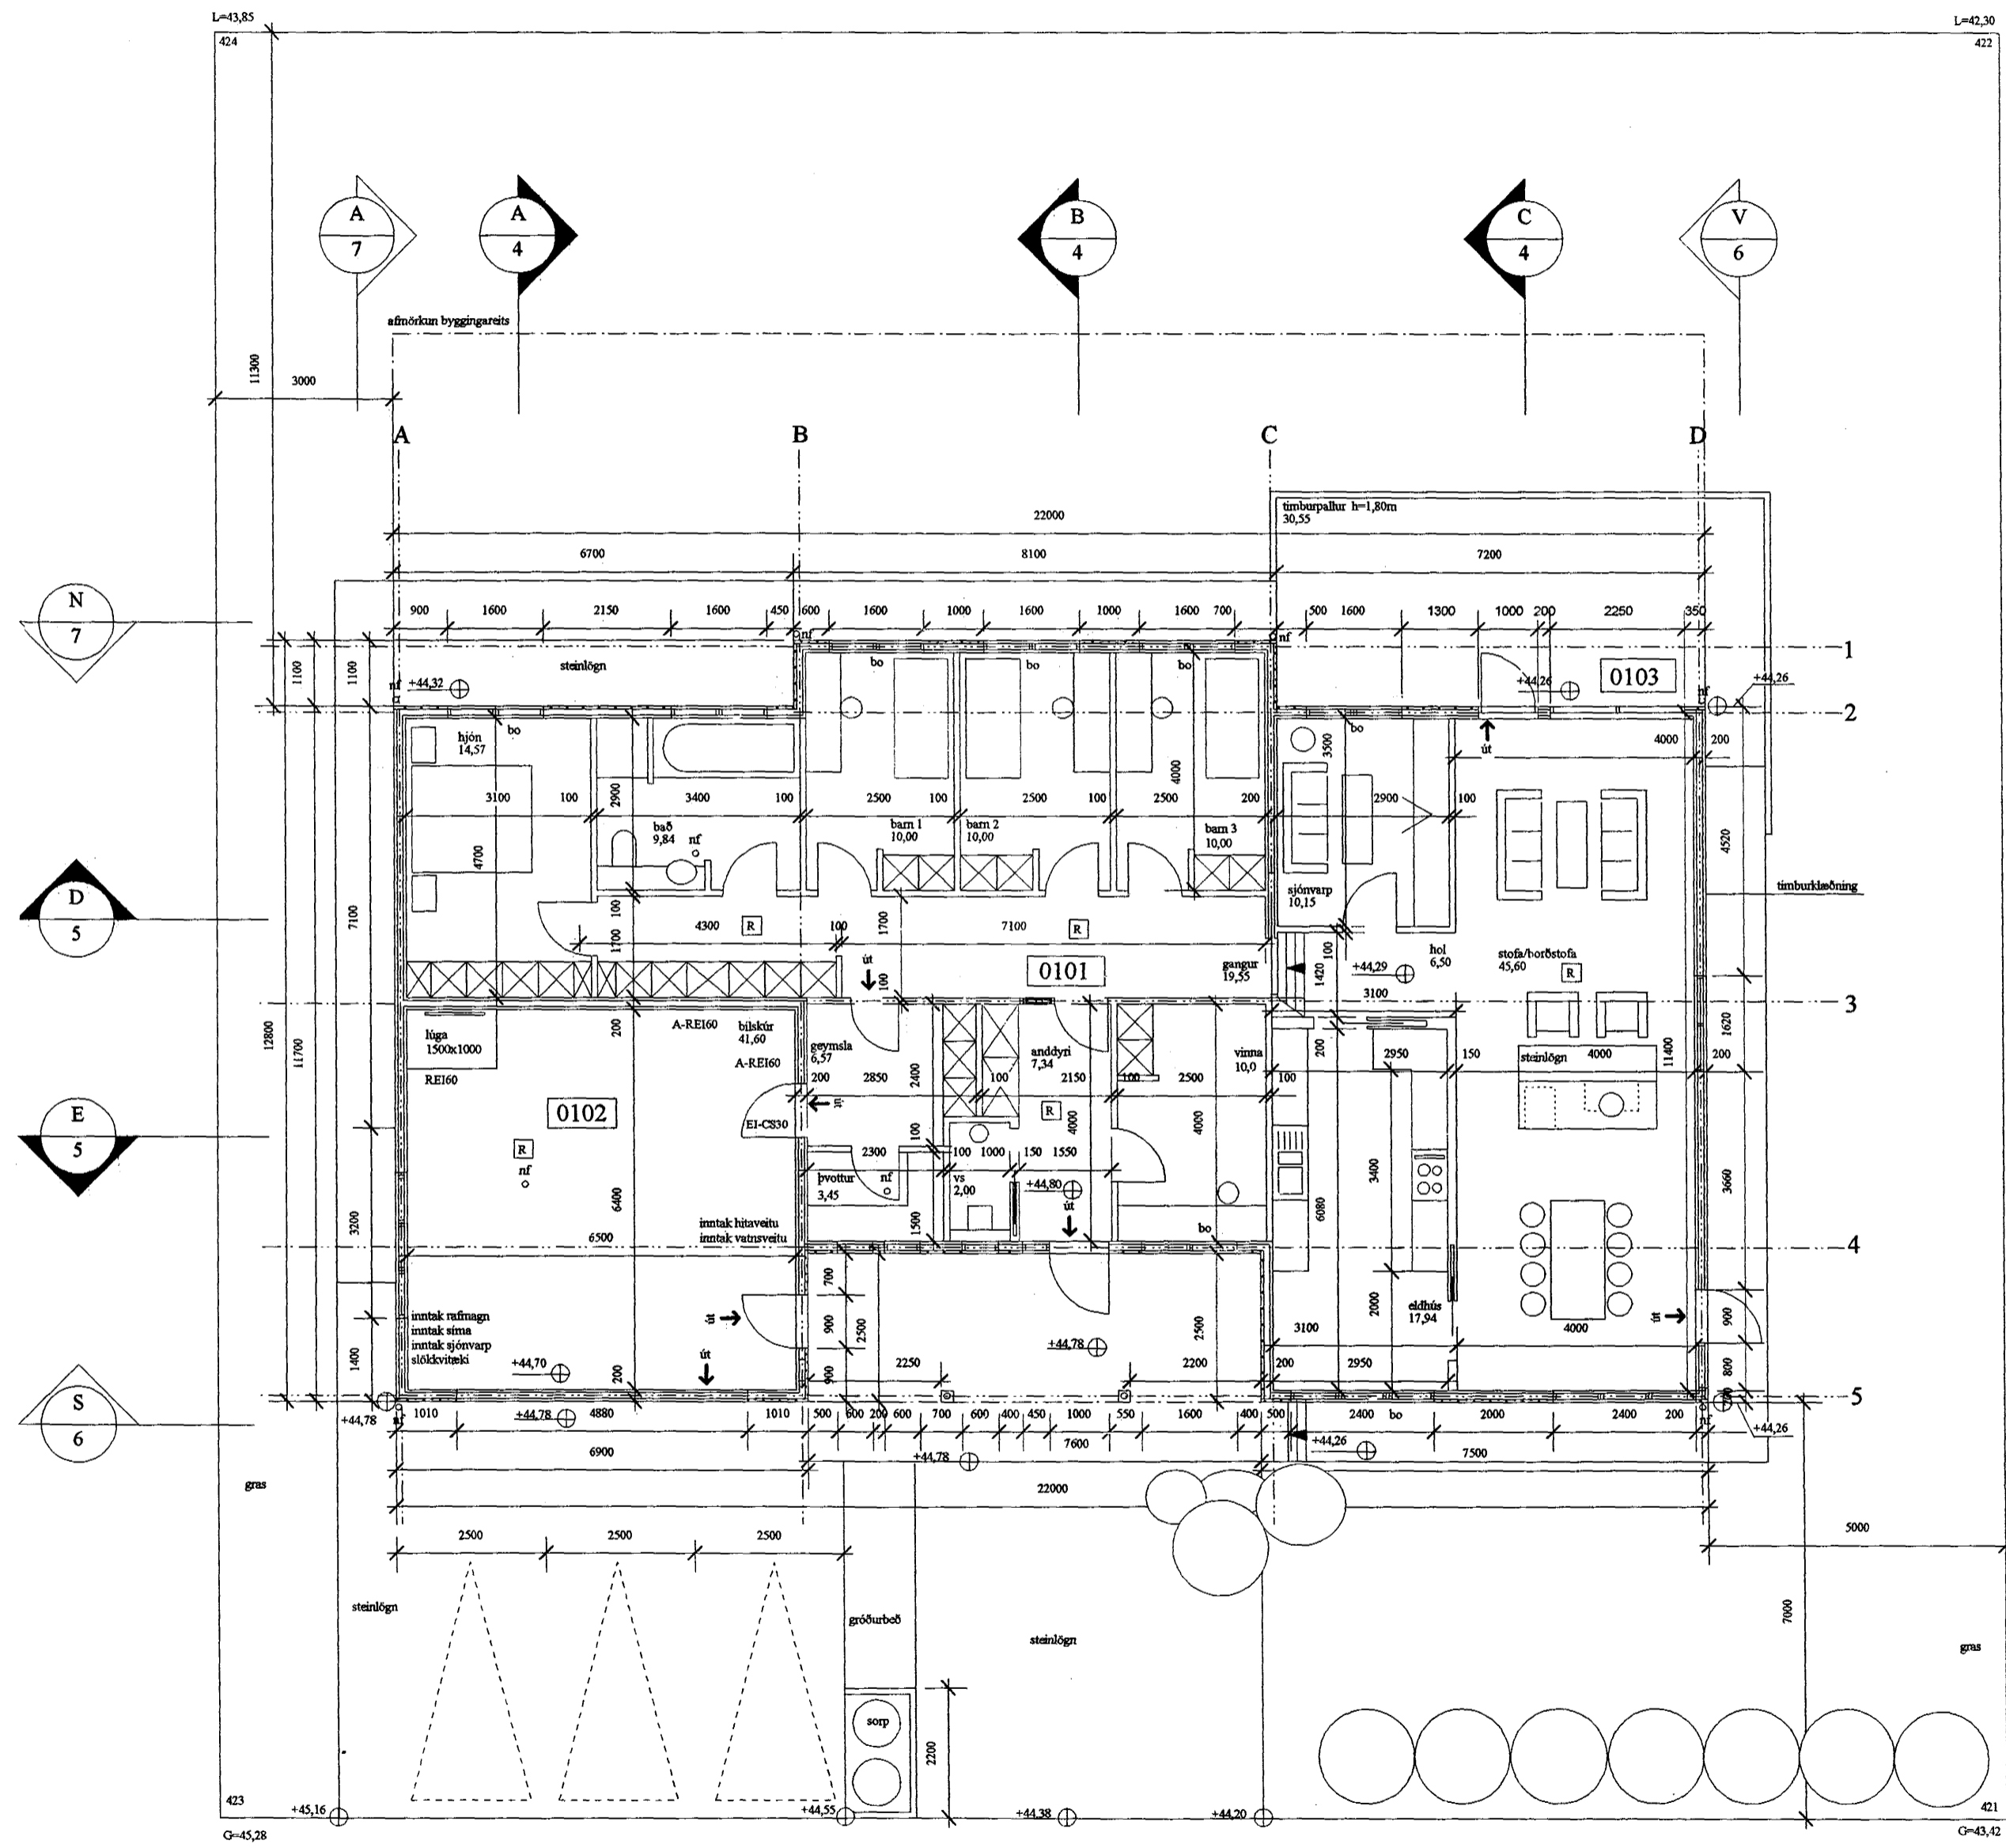

verk: spóaás 16-hafnarfjórður  
 verkkaupi: Ólafur Ingólfsson  
 teikning: grunnmynd jarðhæðar  
 nr: 02  
 mkv: 1:100  
 dags: 30.11.1999  
 leiðrétting: 16.12.1999  
 09.01.2000  
 15.04.2000

Staðsetning glugga og stærð.  
 Öll klæðning er lárétt timburklæðning.  
 Breikkun bílskúrshurðar. Breytingar á stærð og lögun  
 geymslu, þvottahúss, anddyris og eldhúss.

sigfríður sigurðardóttir, arkitekt faí  
 kt. 260266-4709  
 Stettanraun 13  
 220 hafnarfjórður  
 sími/símbréf: 555 0857