


MÆNIR
1:5


SJÁ EINNIG SNID Á TEIKNINGU B-04 HJÁ TÆKNIFRÆÐINGI

ÞAKKANTUR
1:5

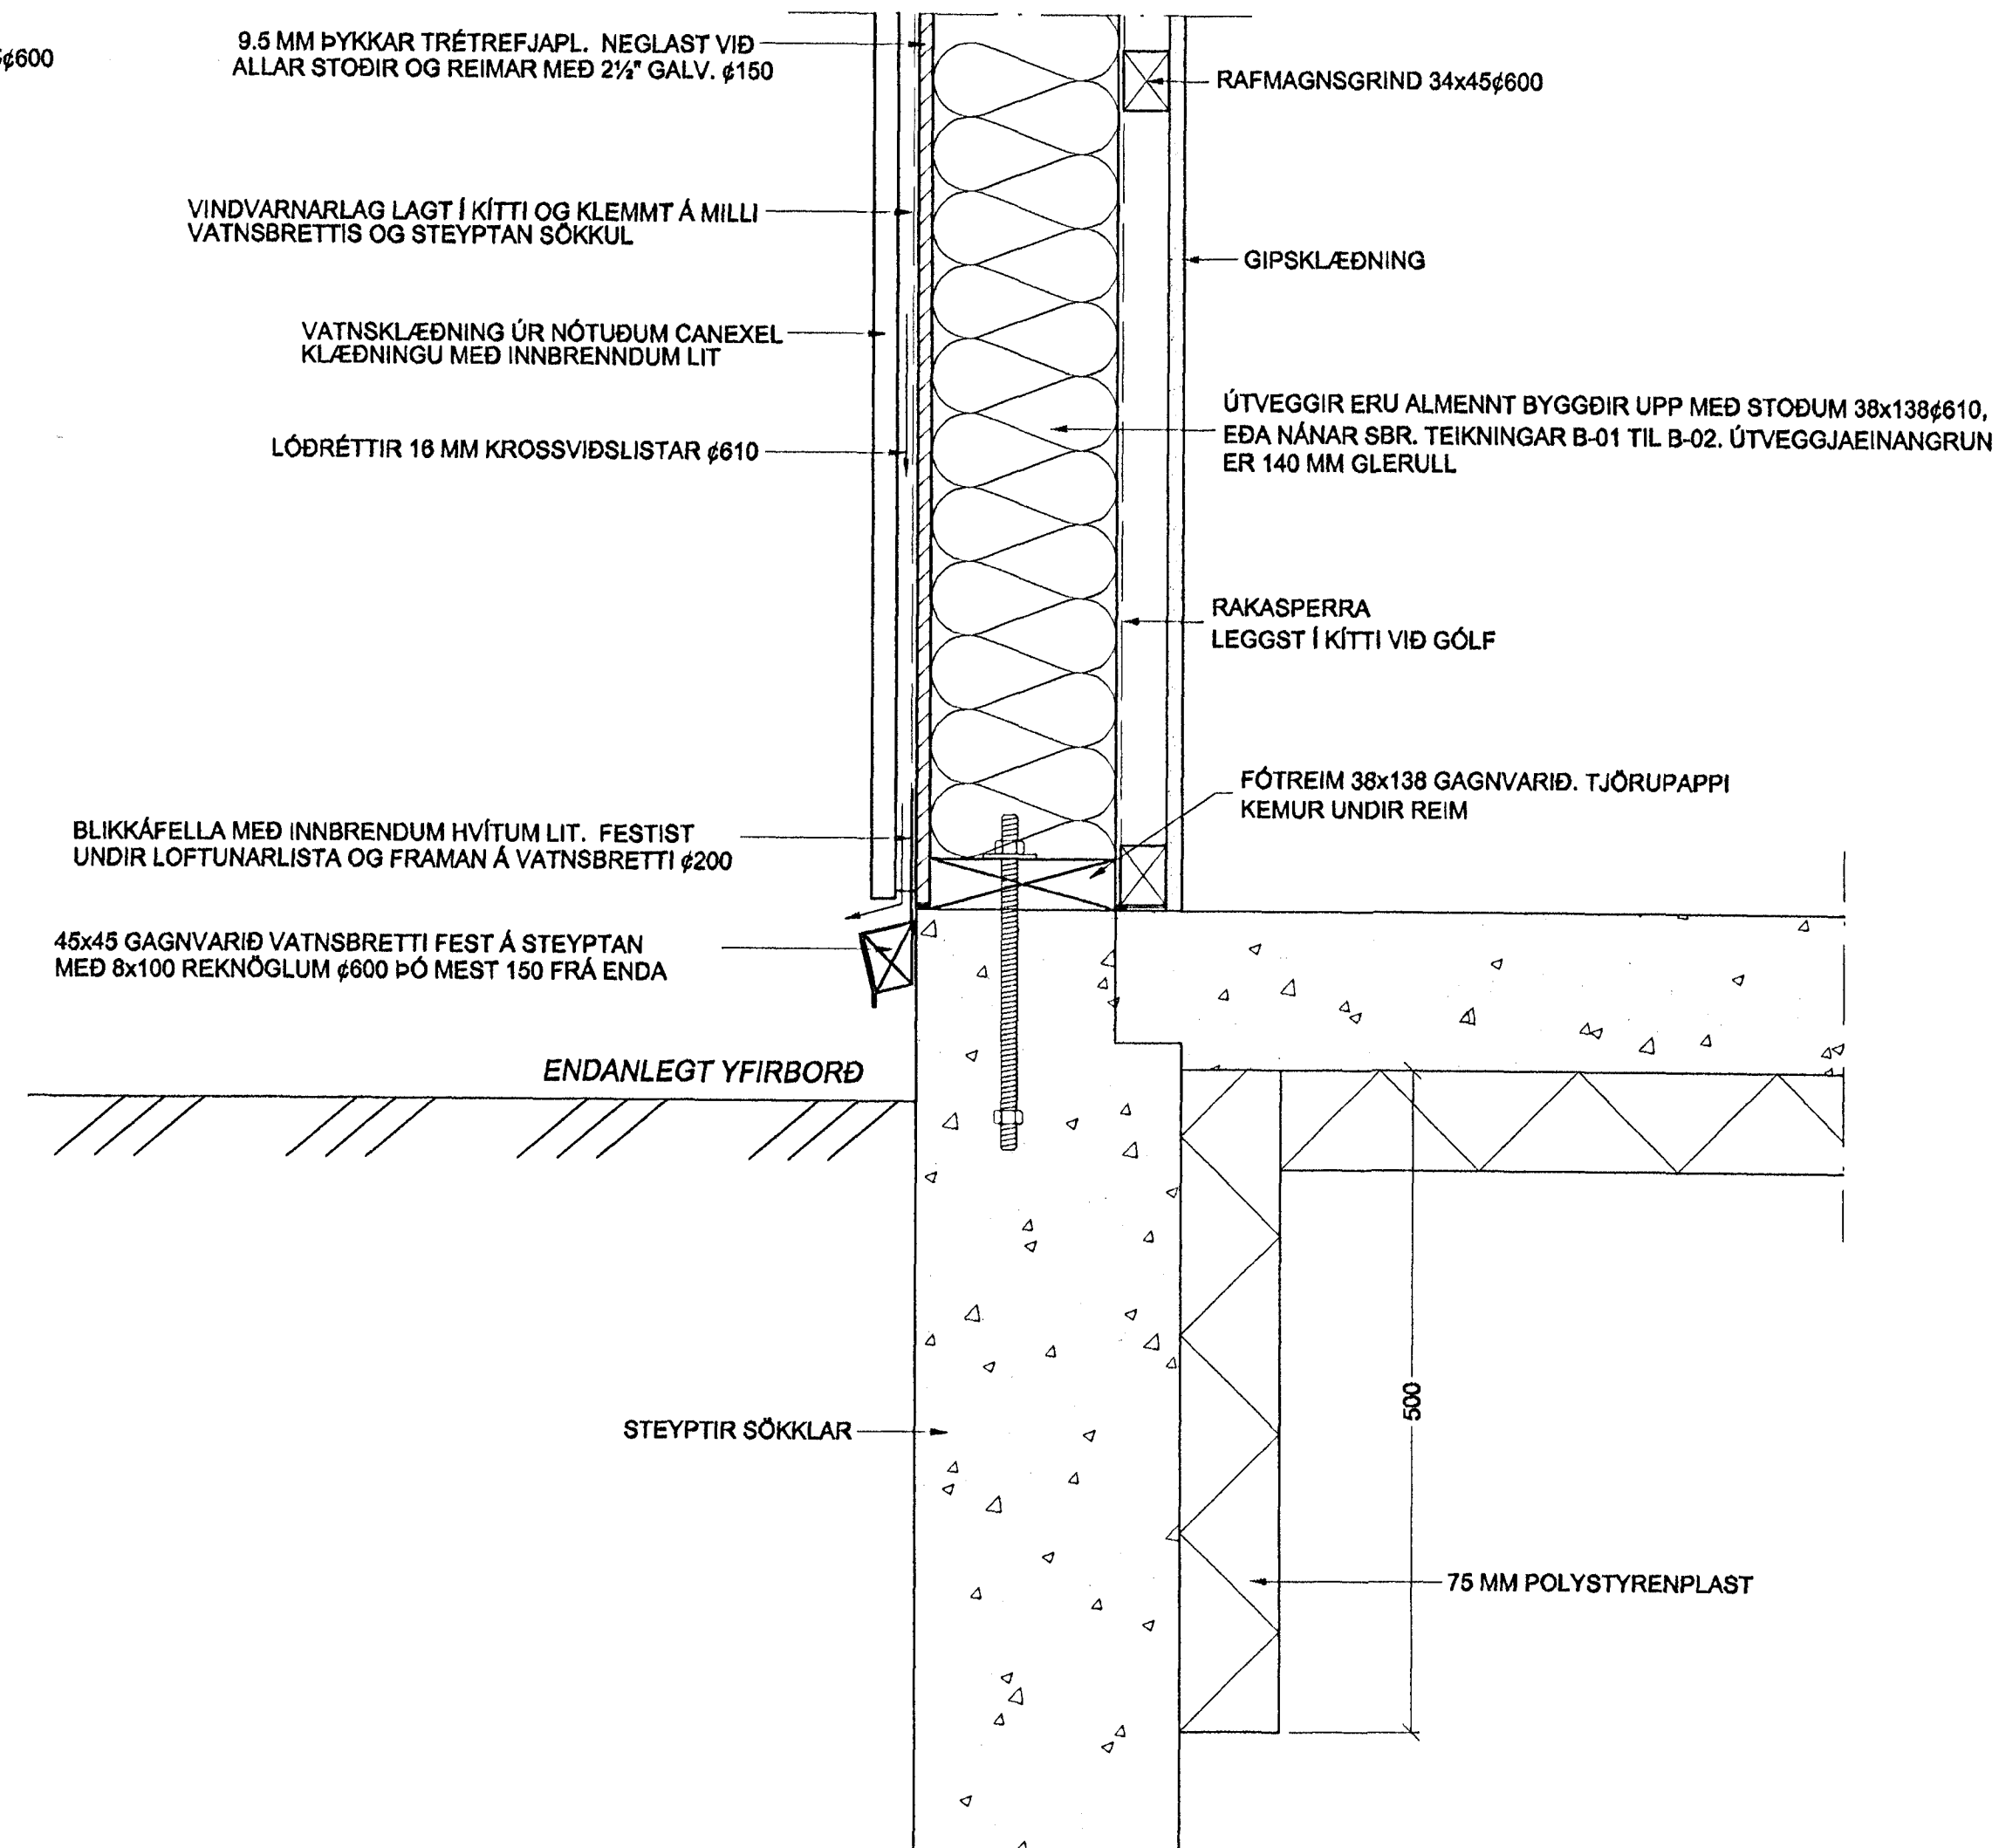

SJÁ EINNIG SNID Á TEIKNINGU B-04 HJÁ TÆKNIFRÆÐINGI

TENING ÚTVEGGJA VIÐ
STEYPTAR UNDIRSTÖÐUR
1:5

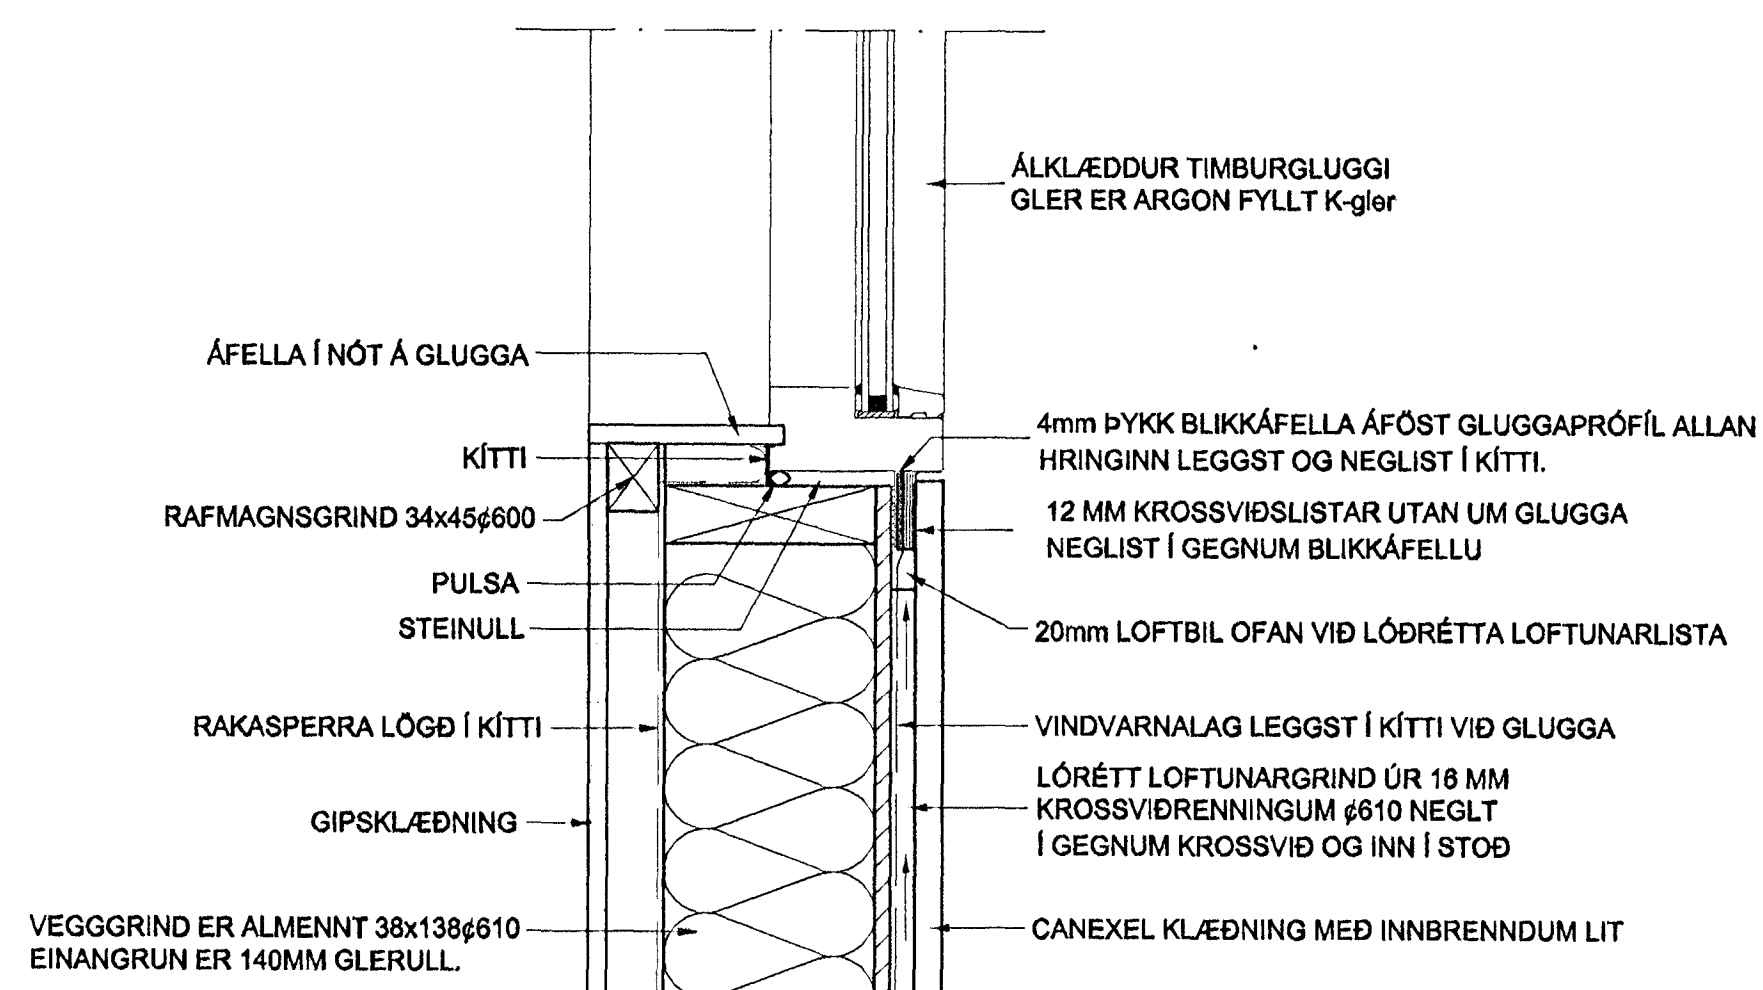

GLUGGI - NEDRI BRÚN
1:5

Samþykkt þann
23. NOV. 2000

verk:
verkkaupi:
teikning:

deili: þakkantur, gluggi-
nedri brún, mænir, tenging
útveggja við steypur
undirstöður

nr:
mkv:
dags:

14
1:5
20.11.2000

leiðrétting:

sigríður sigurðardóttir, arkitekt fái
kt. 260266-4769
stíttahúsið 18
220 Hafnarfjörður
sími 555 0857