





Samþykkt þann

10 MAÍ 2000


Byggingatúlitruinn í Hafnarfirði
F.h. Kristján Þórarinnsson

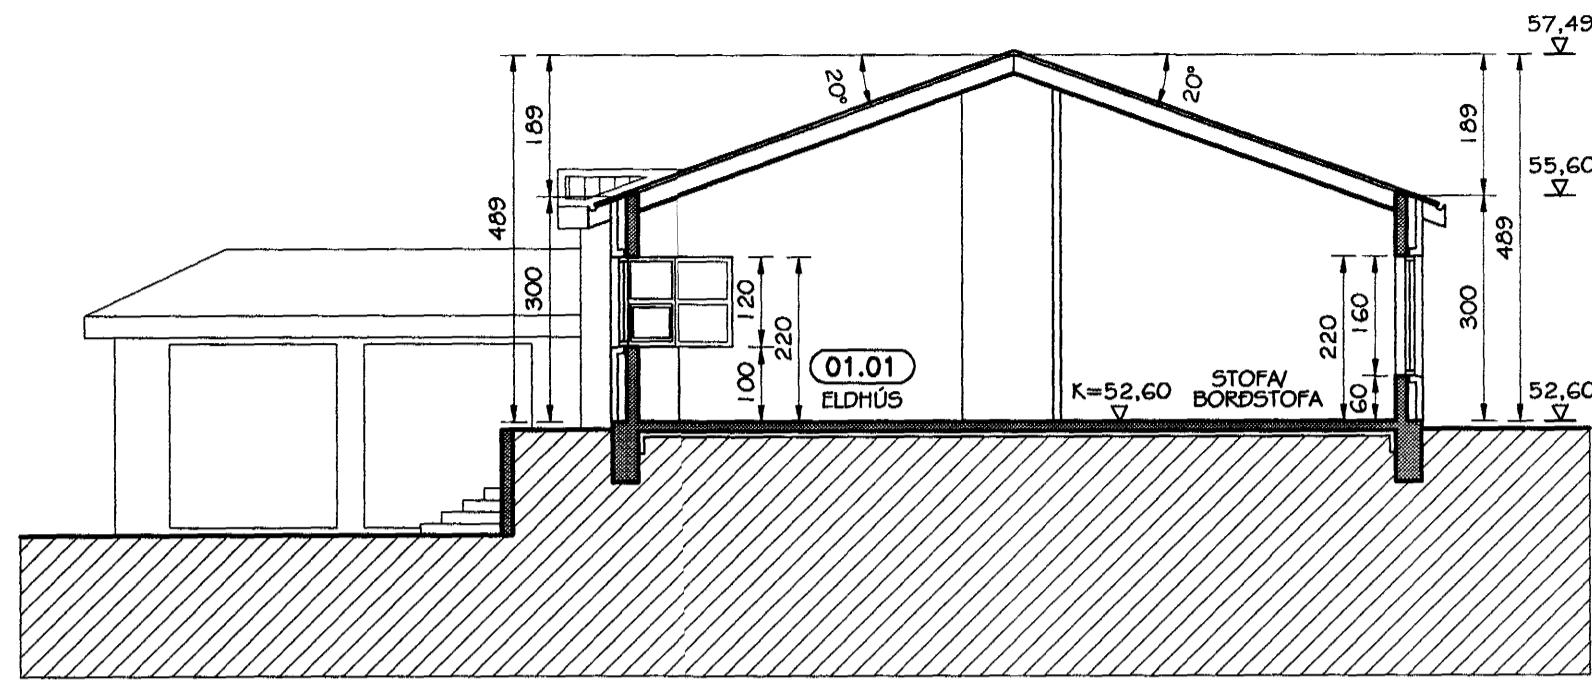

SNID A-A
MKV. 1:100

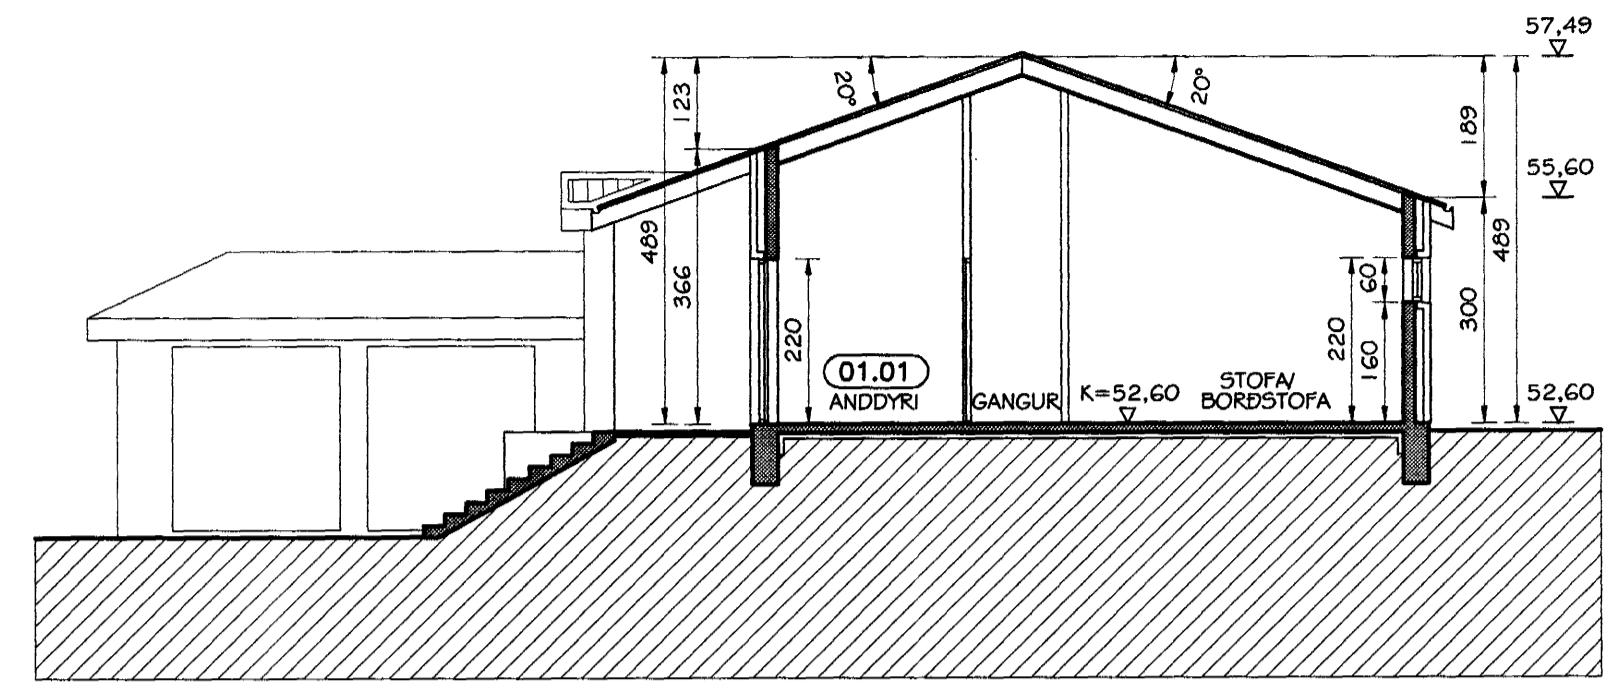

SNID B-B
MKV. 1:100

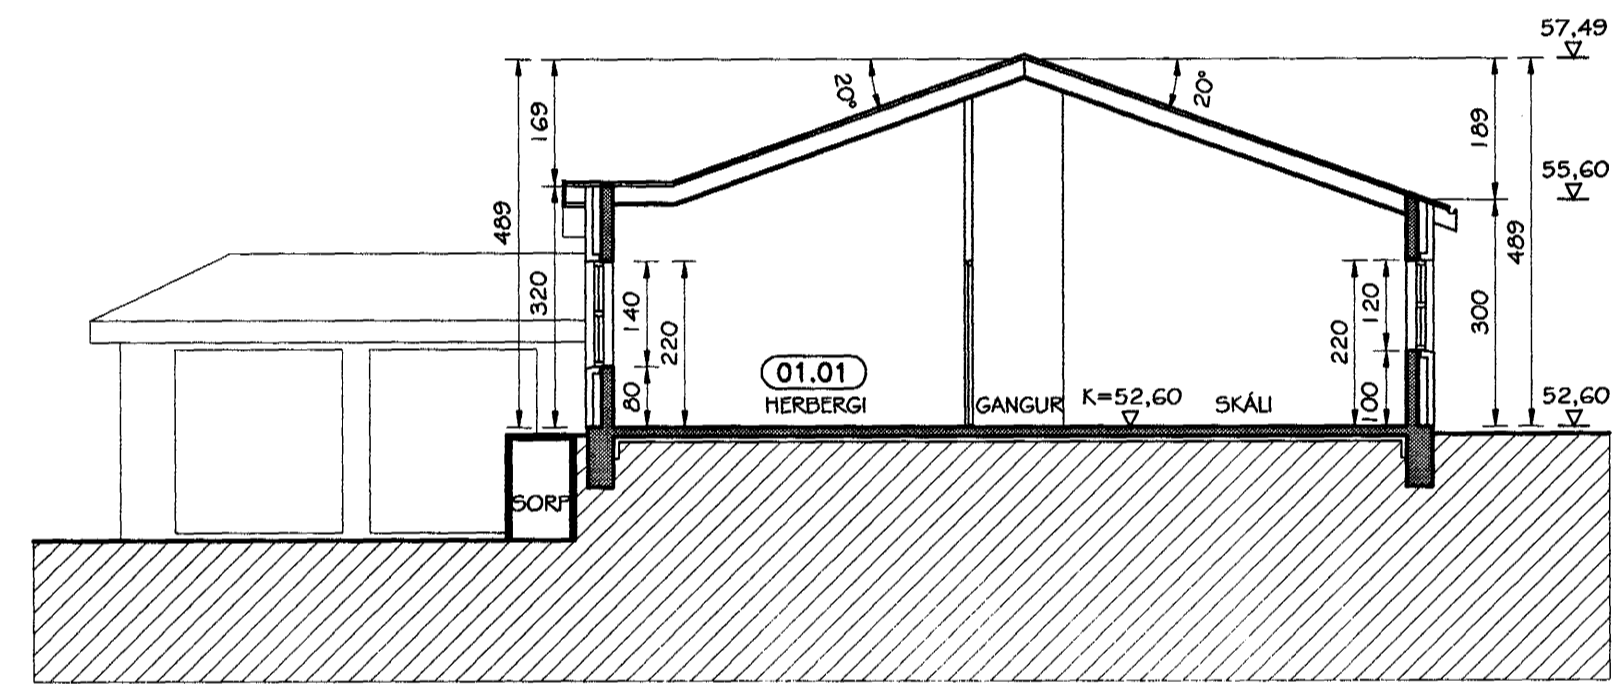

SNID C-C
MKV. 1:100



SNID D-D
MKV. 1:100

Br. nr.	Dags.	Af.	Breyting
A	08.12.99	pf	Smávægil. lagf. á sniðum.
B	25.04.00	PP	Nýtt hás teiknað á lóð
C			
D			

TEIKNISTOFAN
TORGIÐ
RÁÐGJÖF - HÖNNUN - EFTIRLIT

ARMÓLI 36, 108 REYKJAVÍK, Sími 568-8866, FAX 568-8878
Þorsteinn Friðþjófsson, Magnús Þ. Guðmundsson,
byggingateknifræðingur, innanhússarkitekt.
Kt. 211055-5299 Kt. 240654-5559

SPÓAÁS 17
HAFNARFIRÐI

Teikningarheiti: SNIDMYNIR A-A, B-B, C-C OG D-D

Dags. 30.11.1999	Kvarði 1:100
Hannað ÞF	Teiknað PP
Verknr. 99-833	Teikn.nr. 103
	Breyt.nr. B