







Samþykkt þann

10 MAÍ 2000

Byggingafulltrúinn í Hafnarfirði
F.h. Kristján Þórarinnsson

KP

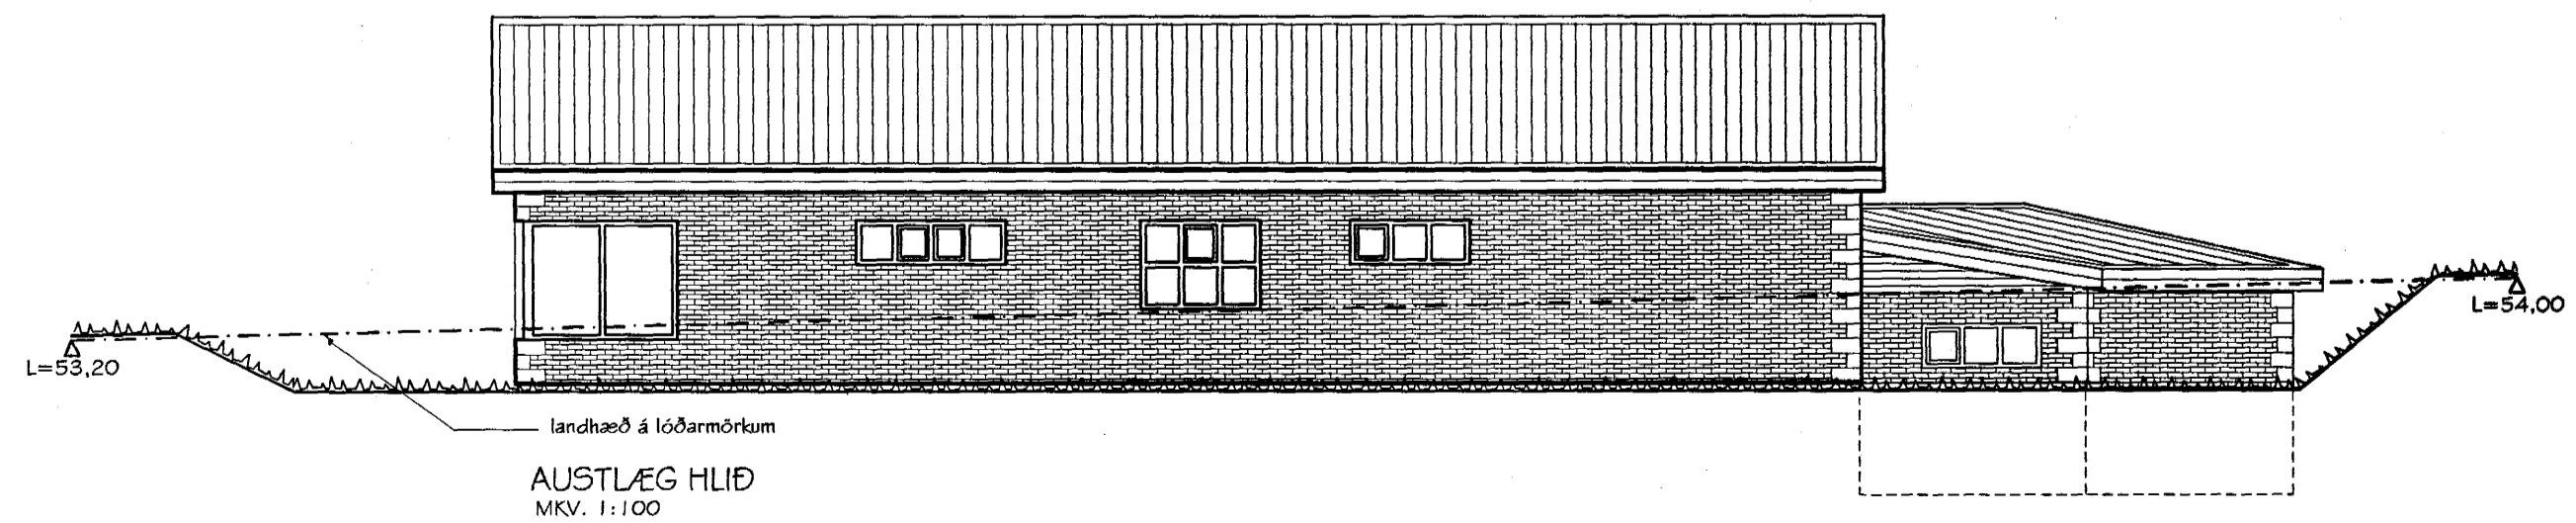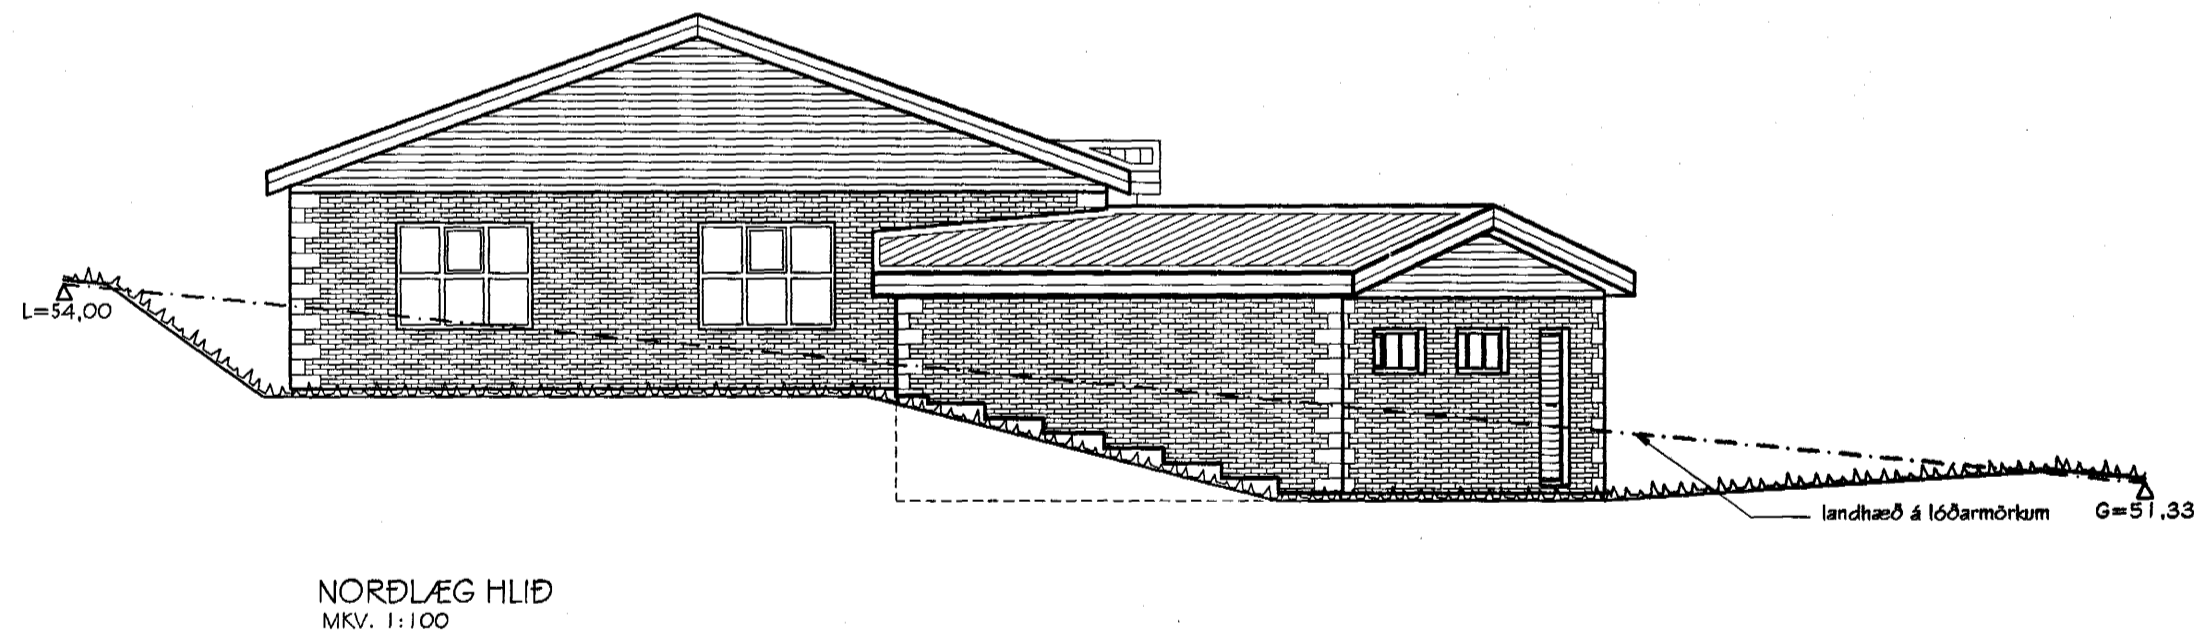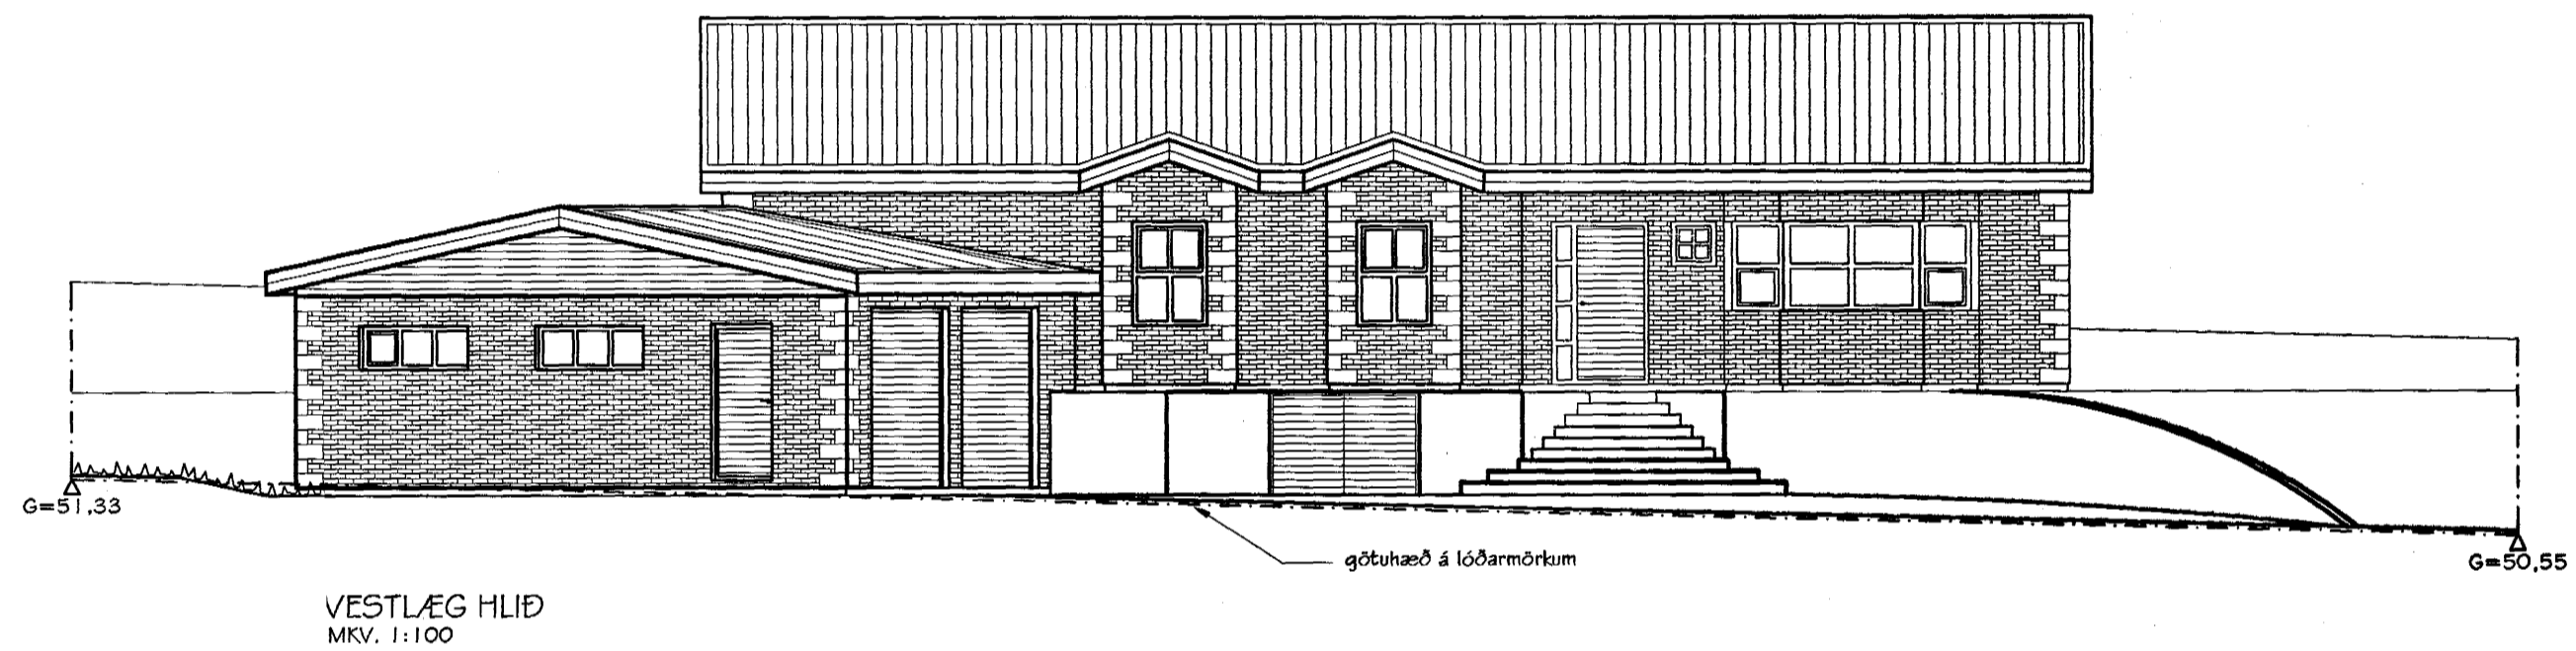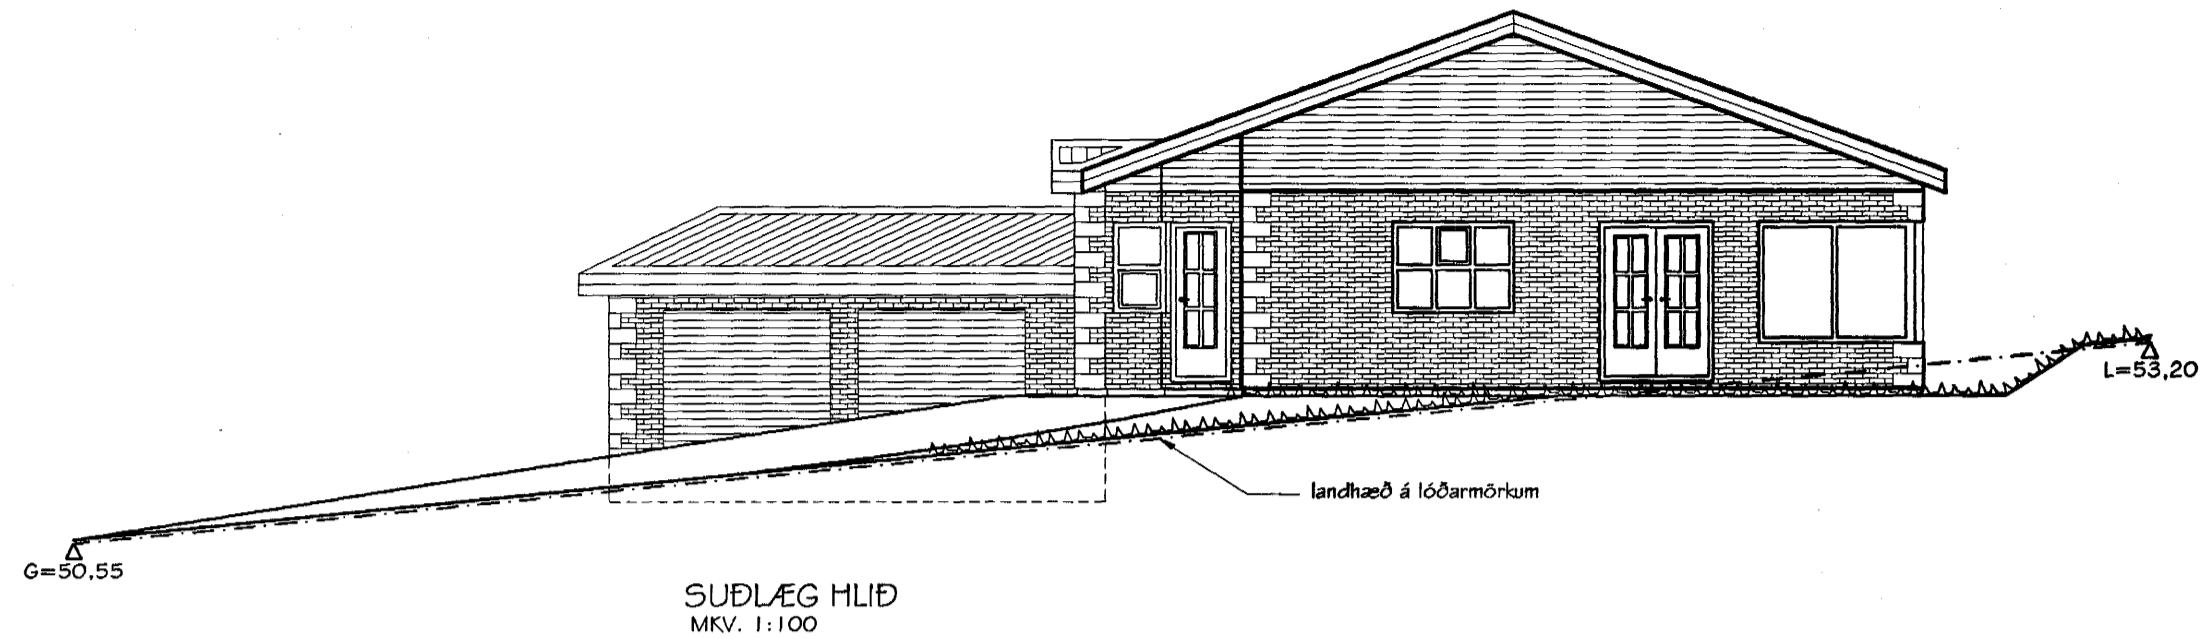

Br. nr.	Dags.	Af.	Breyting
A	08.12.99	ÞF	Smávægil. lagfæring á útlitsmyndum.
B	25.04.00	PP	Nýtt hús teiknað á lóð
C			
D			

**TEIKNISTOFAN
TORGÍÐ**
RÁÐGJÖF - HÖNNUN - EFTIRLIT

ARMGLI 36, 108 REYKJAVÍK, Sími 568-8866, FAX 568-8878
Þorsteinn Friðþjófsón, Magnús Þ. Guðmundsson,
byggingateknifræðingur, Innanhússarkitekt.
Kt. 211055-5299, Kt. 240654-5559

**SPÓAÁS 17
HAFNARFIRÐI**

Teikningarheiti: ÚTLITSMYNDIR

Dogs. 30.11.1999 Kvarði 1:100

Hannað ÞF Teiknað PP Samþ. *Þorsteinn Friðþjófsón*

Verknr. 99-833 Teikn.nr. 104 Breyt.nr. B