




Samþykkt þann

10 MAI 2000

Byggingatúllitruinn í Hafnarfirði  
F.h. Kristján Þorarinsson

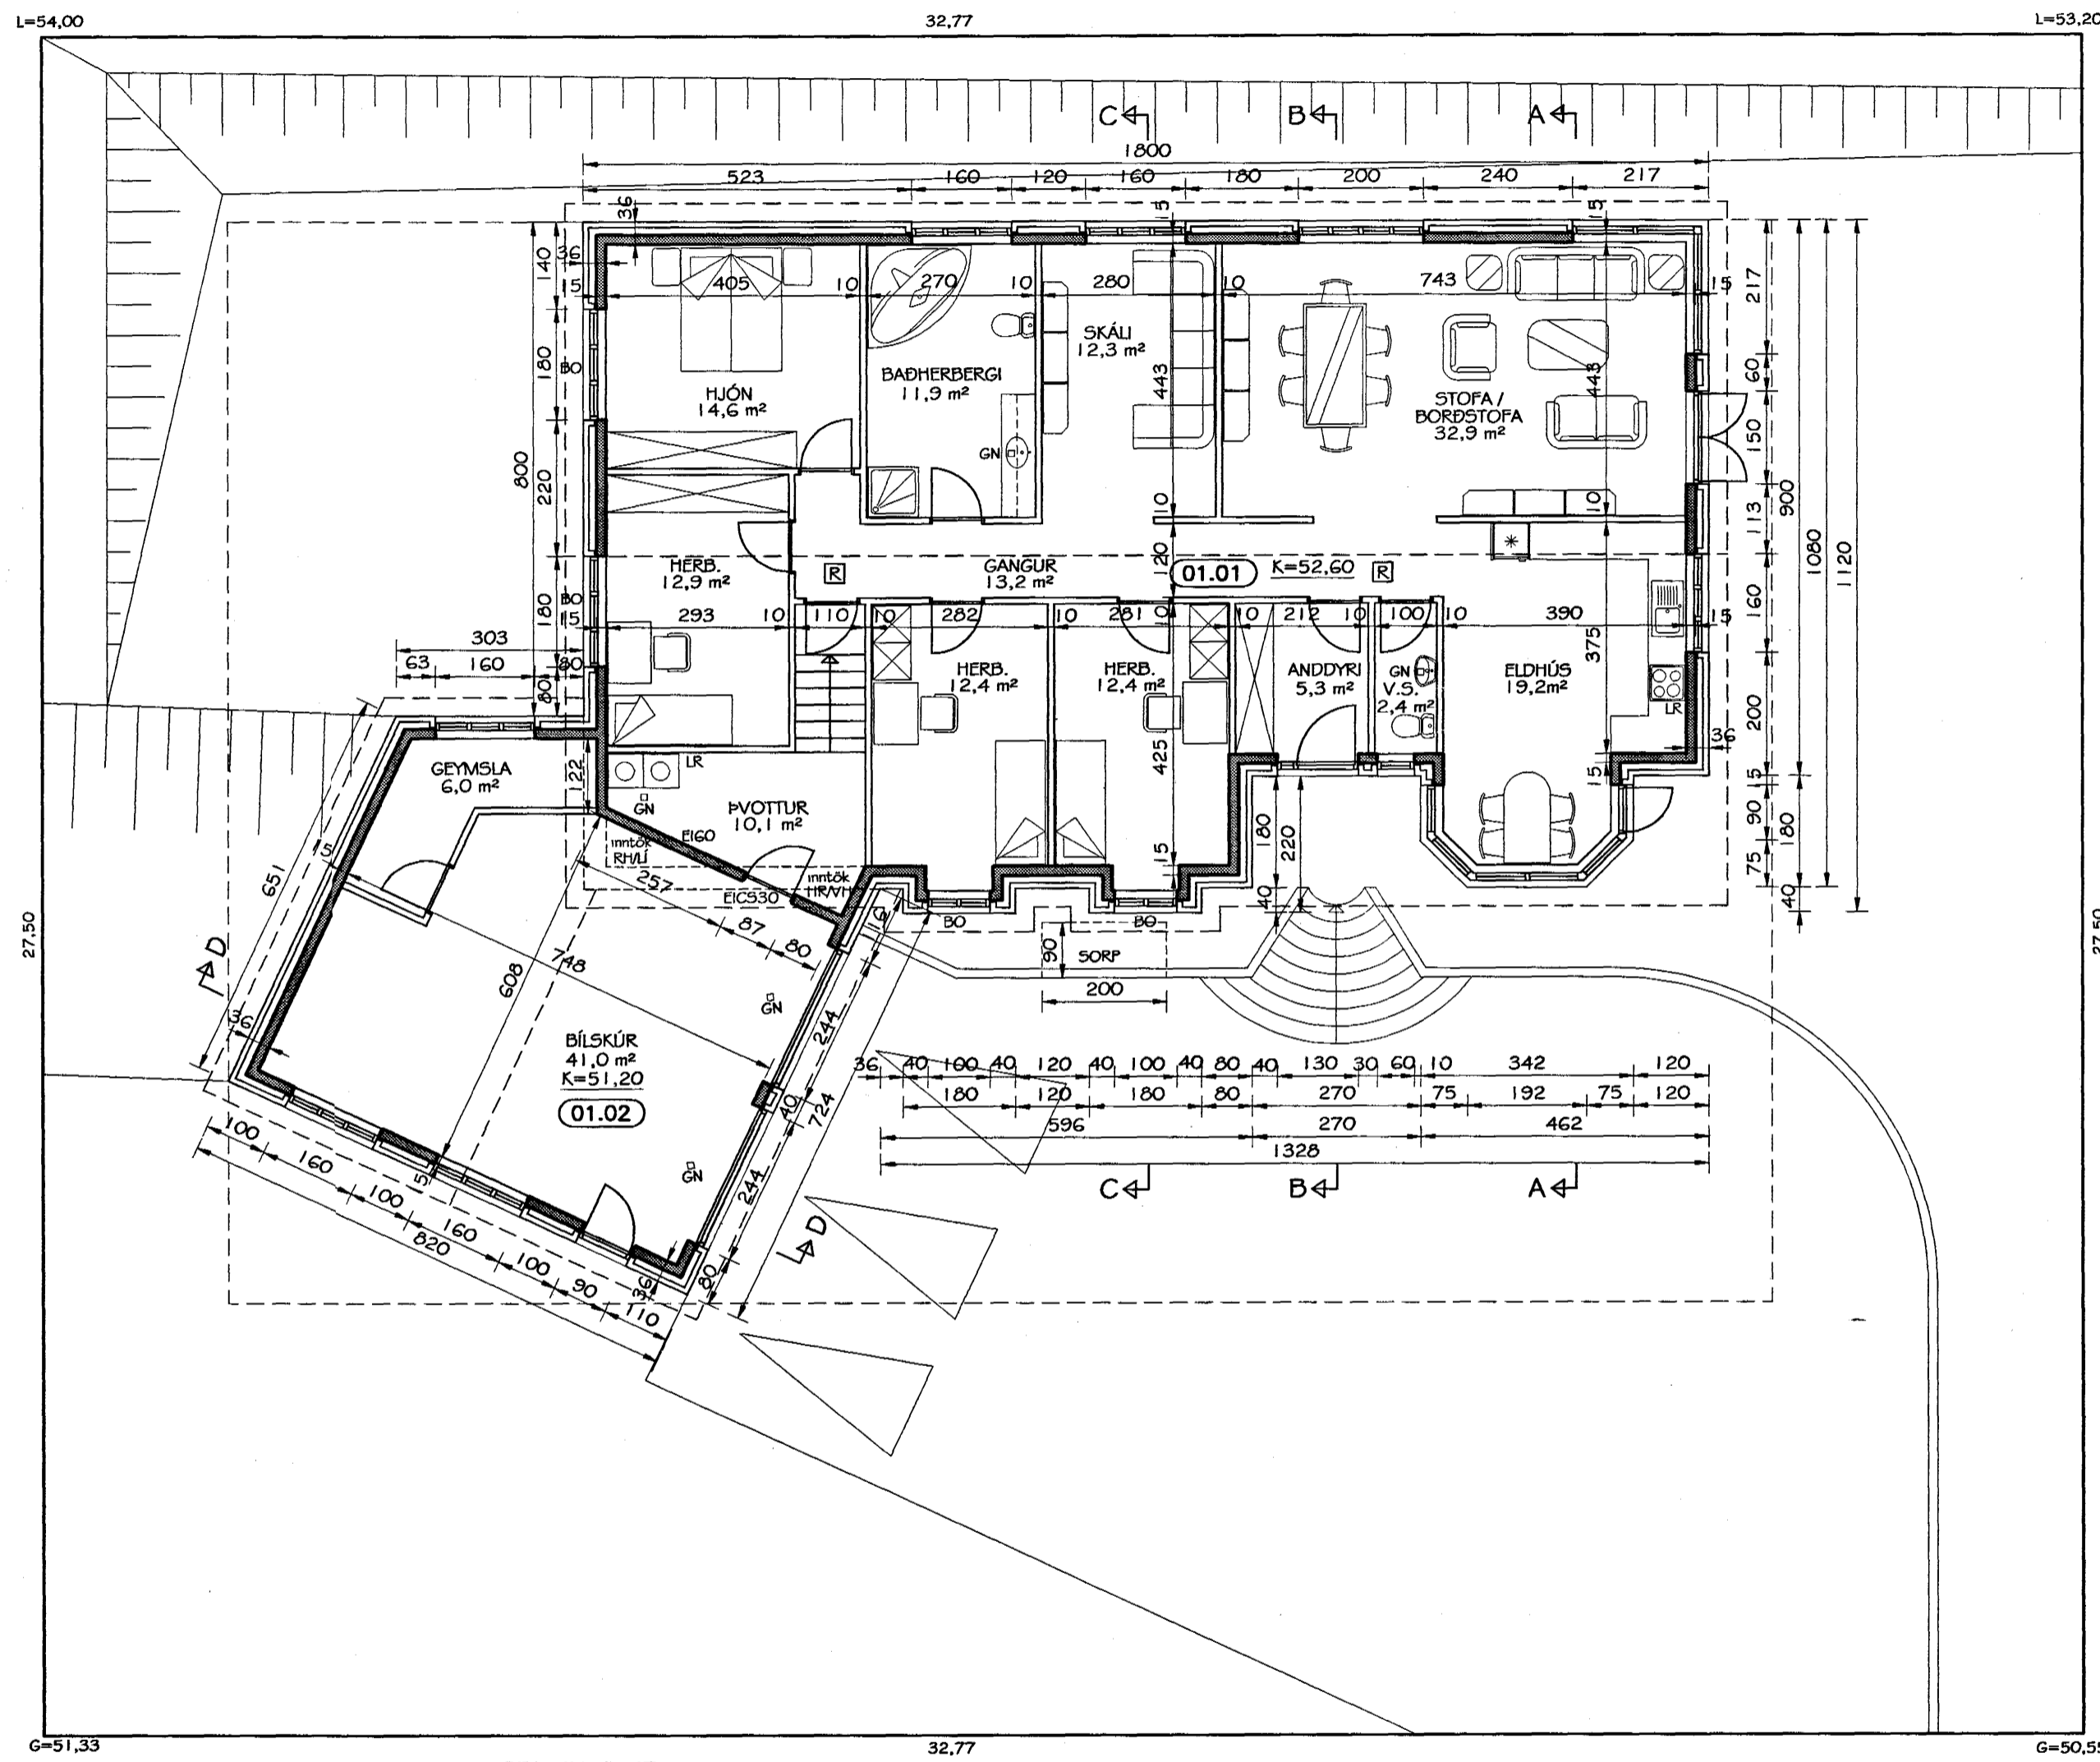

GRUNNMYND  
MKV. 1:100

Br. nr.	Dags.	Af.	Breyting
A	08.12.99	þF	Smávægil. leiðr. á teikningu
B	25.04.00	PP	Nýtt hús teiknað á lóð
C			
D			

**TEIKNISTOFAN**  
**TORGID**  
RÁÐGJÖF - HÖNNUN - EFTIRLIT

ARMÓLI 36, 108 REYKJAVÍK, SÍMI 568-8866, FAX 568-8878  
 Þorsteinn Friðþjófsson, Magnús Þ. Guðmundsson,  
 byggingateknifræðingur, innanhússarkitekt.  
 Kt. 211055-5299 Kt. 240654-5559

**SPÓAÁS 17**  
**HAFNARFIRÐI**

Teikningarheiti: GRUNNMYND

Dags.	30.11.1999	Kvarði	1:100
Hannað þF	Teiknað PP	Samþ.	<i>Þorsteinn Friðþjófsson</i>
Verknr.	99-833	Teikn.nr.	102
		Breyt.nr.	B