


SNID B-B  
MKV. 1:50

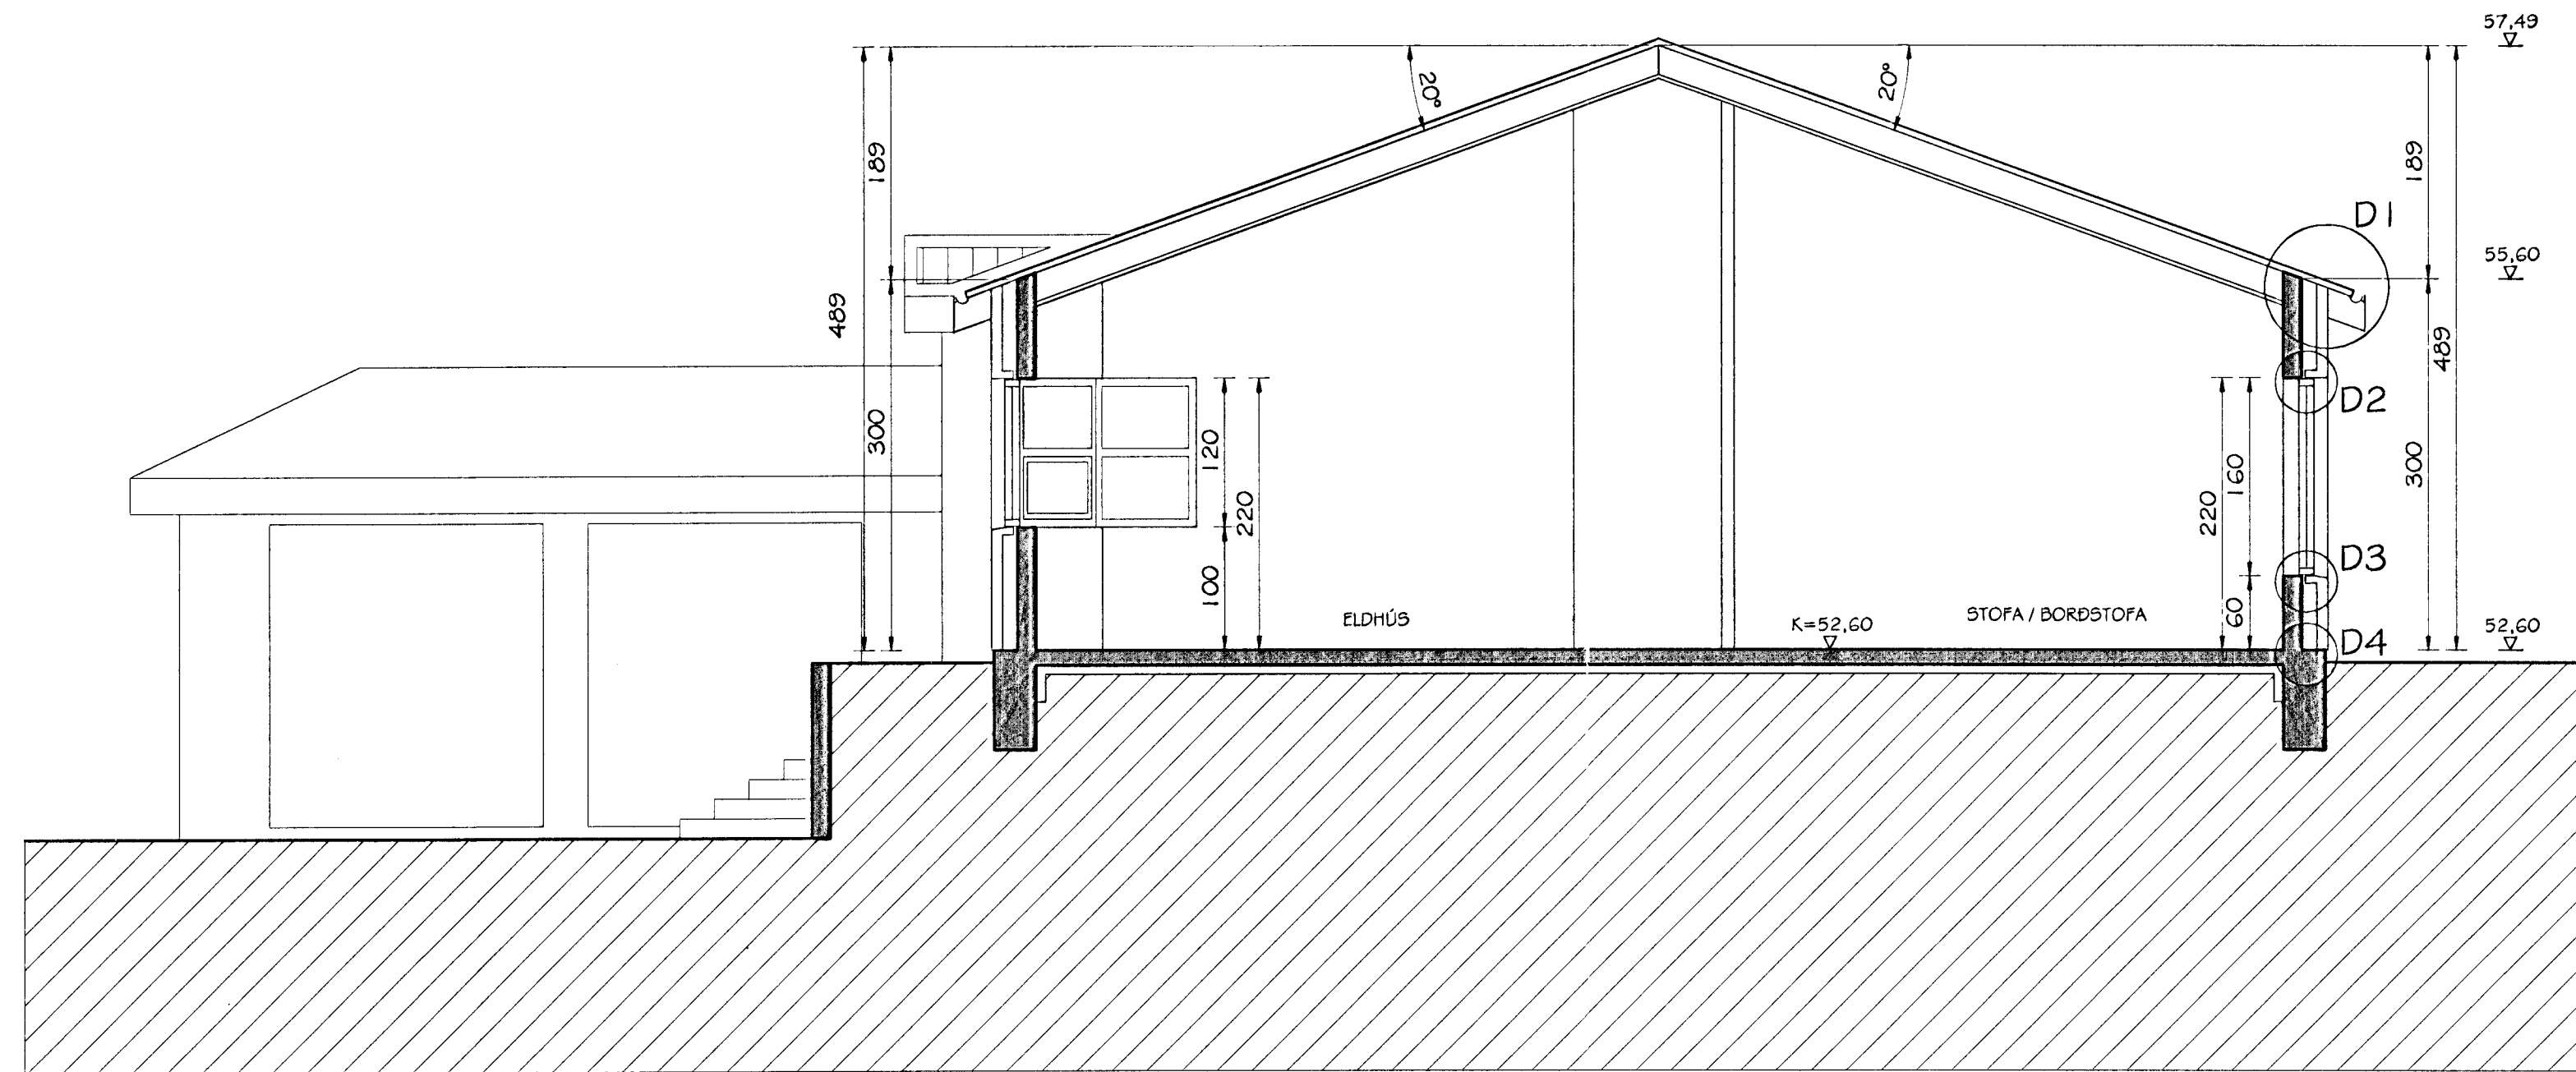

SNID A-A  
MKV. 1:50

Byggingufulltrúi Hafnarfjarðar  
Algrænt þann  
22. AUG. 2000

Br. nr.	Dags.	Af.	Breyting
A			
B			
C			
D			

**TEIKNISTOFAN**  
**TORGÍÐ**  
RÁÐGJÖF - HÖNNUN - EFTIRLIT

ÁRMULLI 36, 108 REYKJAVÍK, Sími 568-8866, Fax 568-8878  
Þorsteinn Friðþjófsón, Magnús Þ. Guðmundsson,  
Byggingstæknifráðingur, Innviðissarkitekt.  
Kt. 211055-5299 Kt. 240654-5559

**SPÓAÁS 17**  
**HAFNARFJÖRÐUR**

Teikningarheiti: MÁLTEIKNING  
SNID A-A OG B-B

Dags. 23.05.2000. Kvöld 1:50

Hönnuð PF Teiknað PP Samþ *[Signature]*

Verkef. 99-833 Teikn. nr. 203 Breyt.Ltr.