


Samþykkt þann
27. SEPT. 2000
Byggingatvörunn í Hafnarfirði
F.h. Kristján Þórarinnsson


KJP

skýrtilar sýndir skýggðir á grunnmynd og sniðmyndum


Skýringar á svigastökum & eftir hæðarkötum & stöðumynd:
g - rekurhæð & gútu, gangstætt & gangstætt
f - landhæð við löðrumót (reitur) & reitur
h - hæð á aðkomugótti
Svígastök eru sv. líkram & hæðablaði nr. 25.222.4 frá VSB
Útskýring líkna & grunnmynd:
n.f. - niðurfell
l.f. - loftþrashing
b.a. - búnaðar
r.a. - reykislagar
Sjá eining teikningar nr. 100 & 103
Byggingafræsing sýnd á teikningu 100
Samantekt helstu stærða er sýnd á teikningu 100

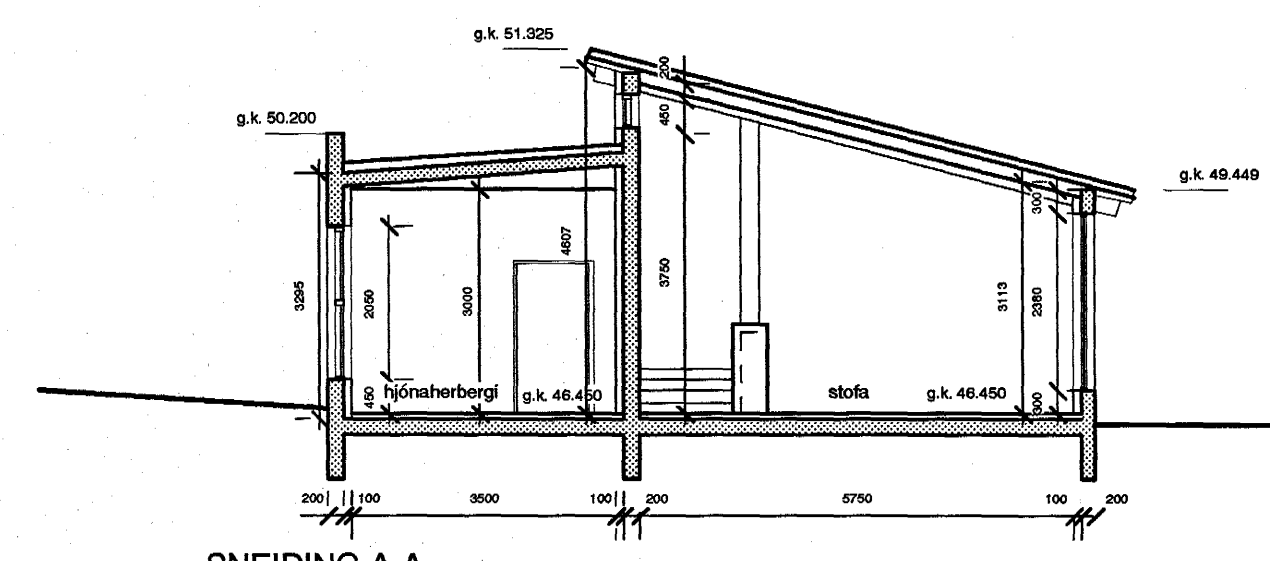


SNEIDING A-A

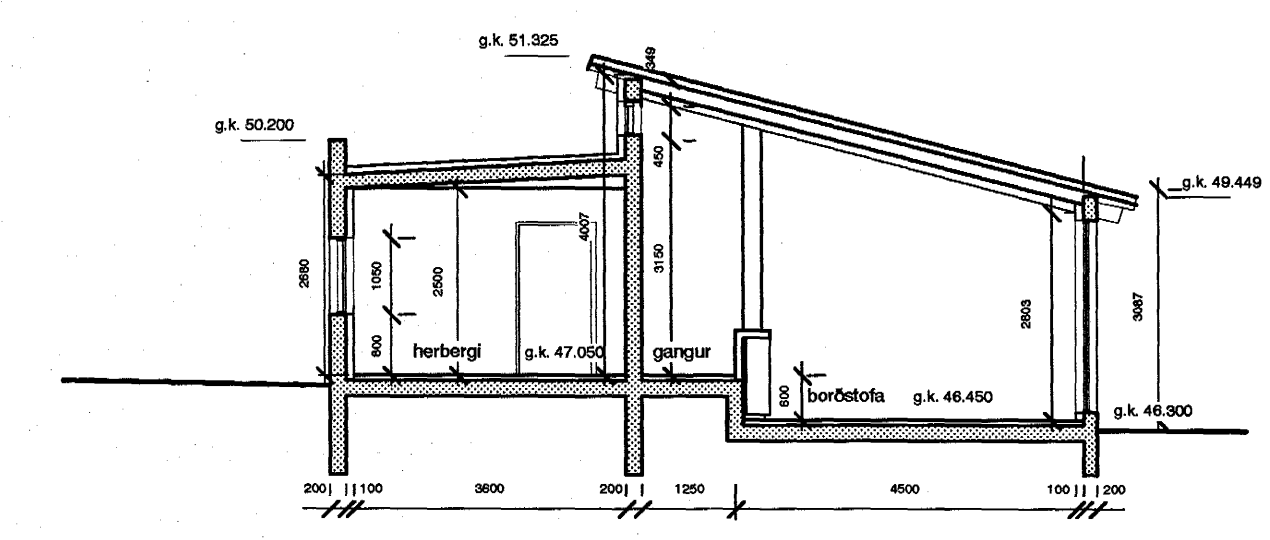


SNEIDING B-B

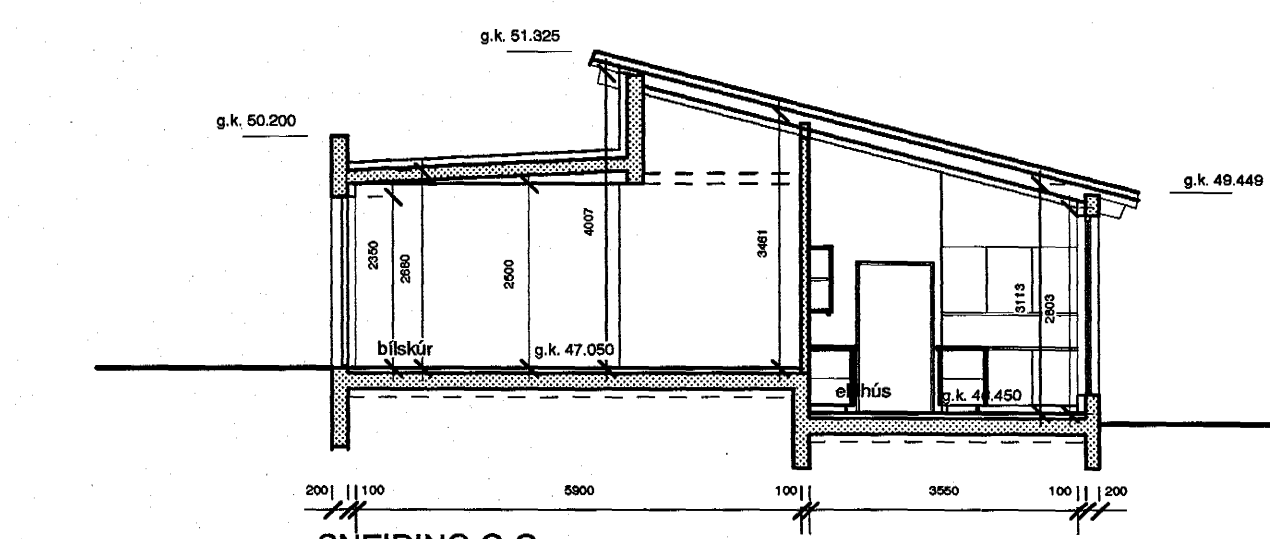


SNEIDING C-C

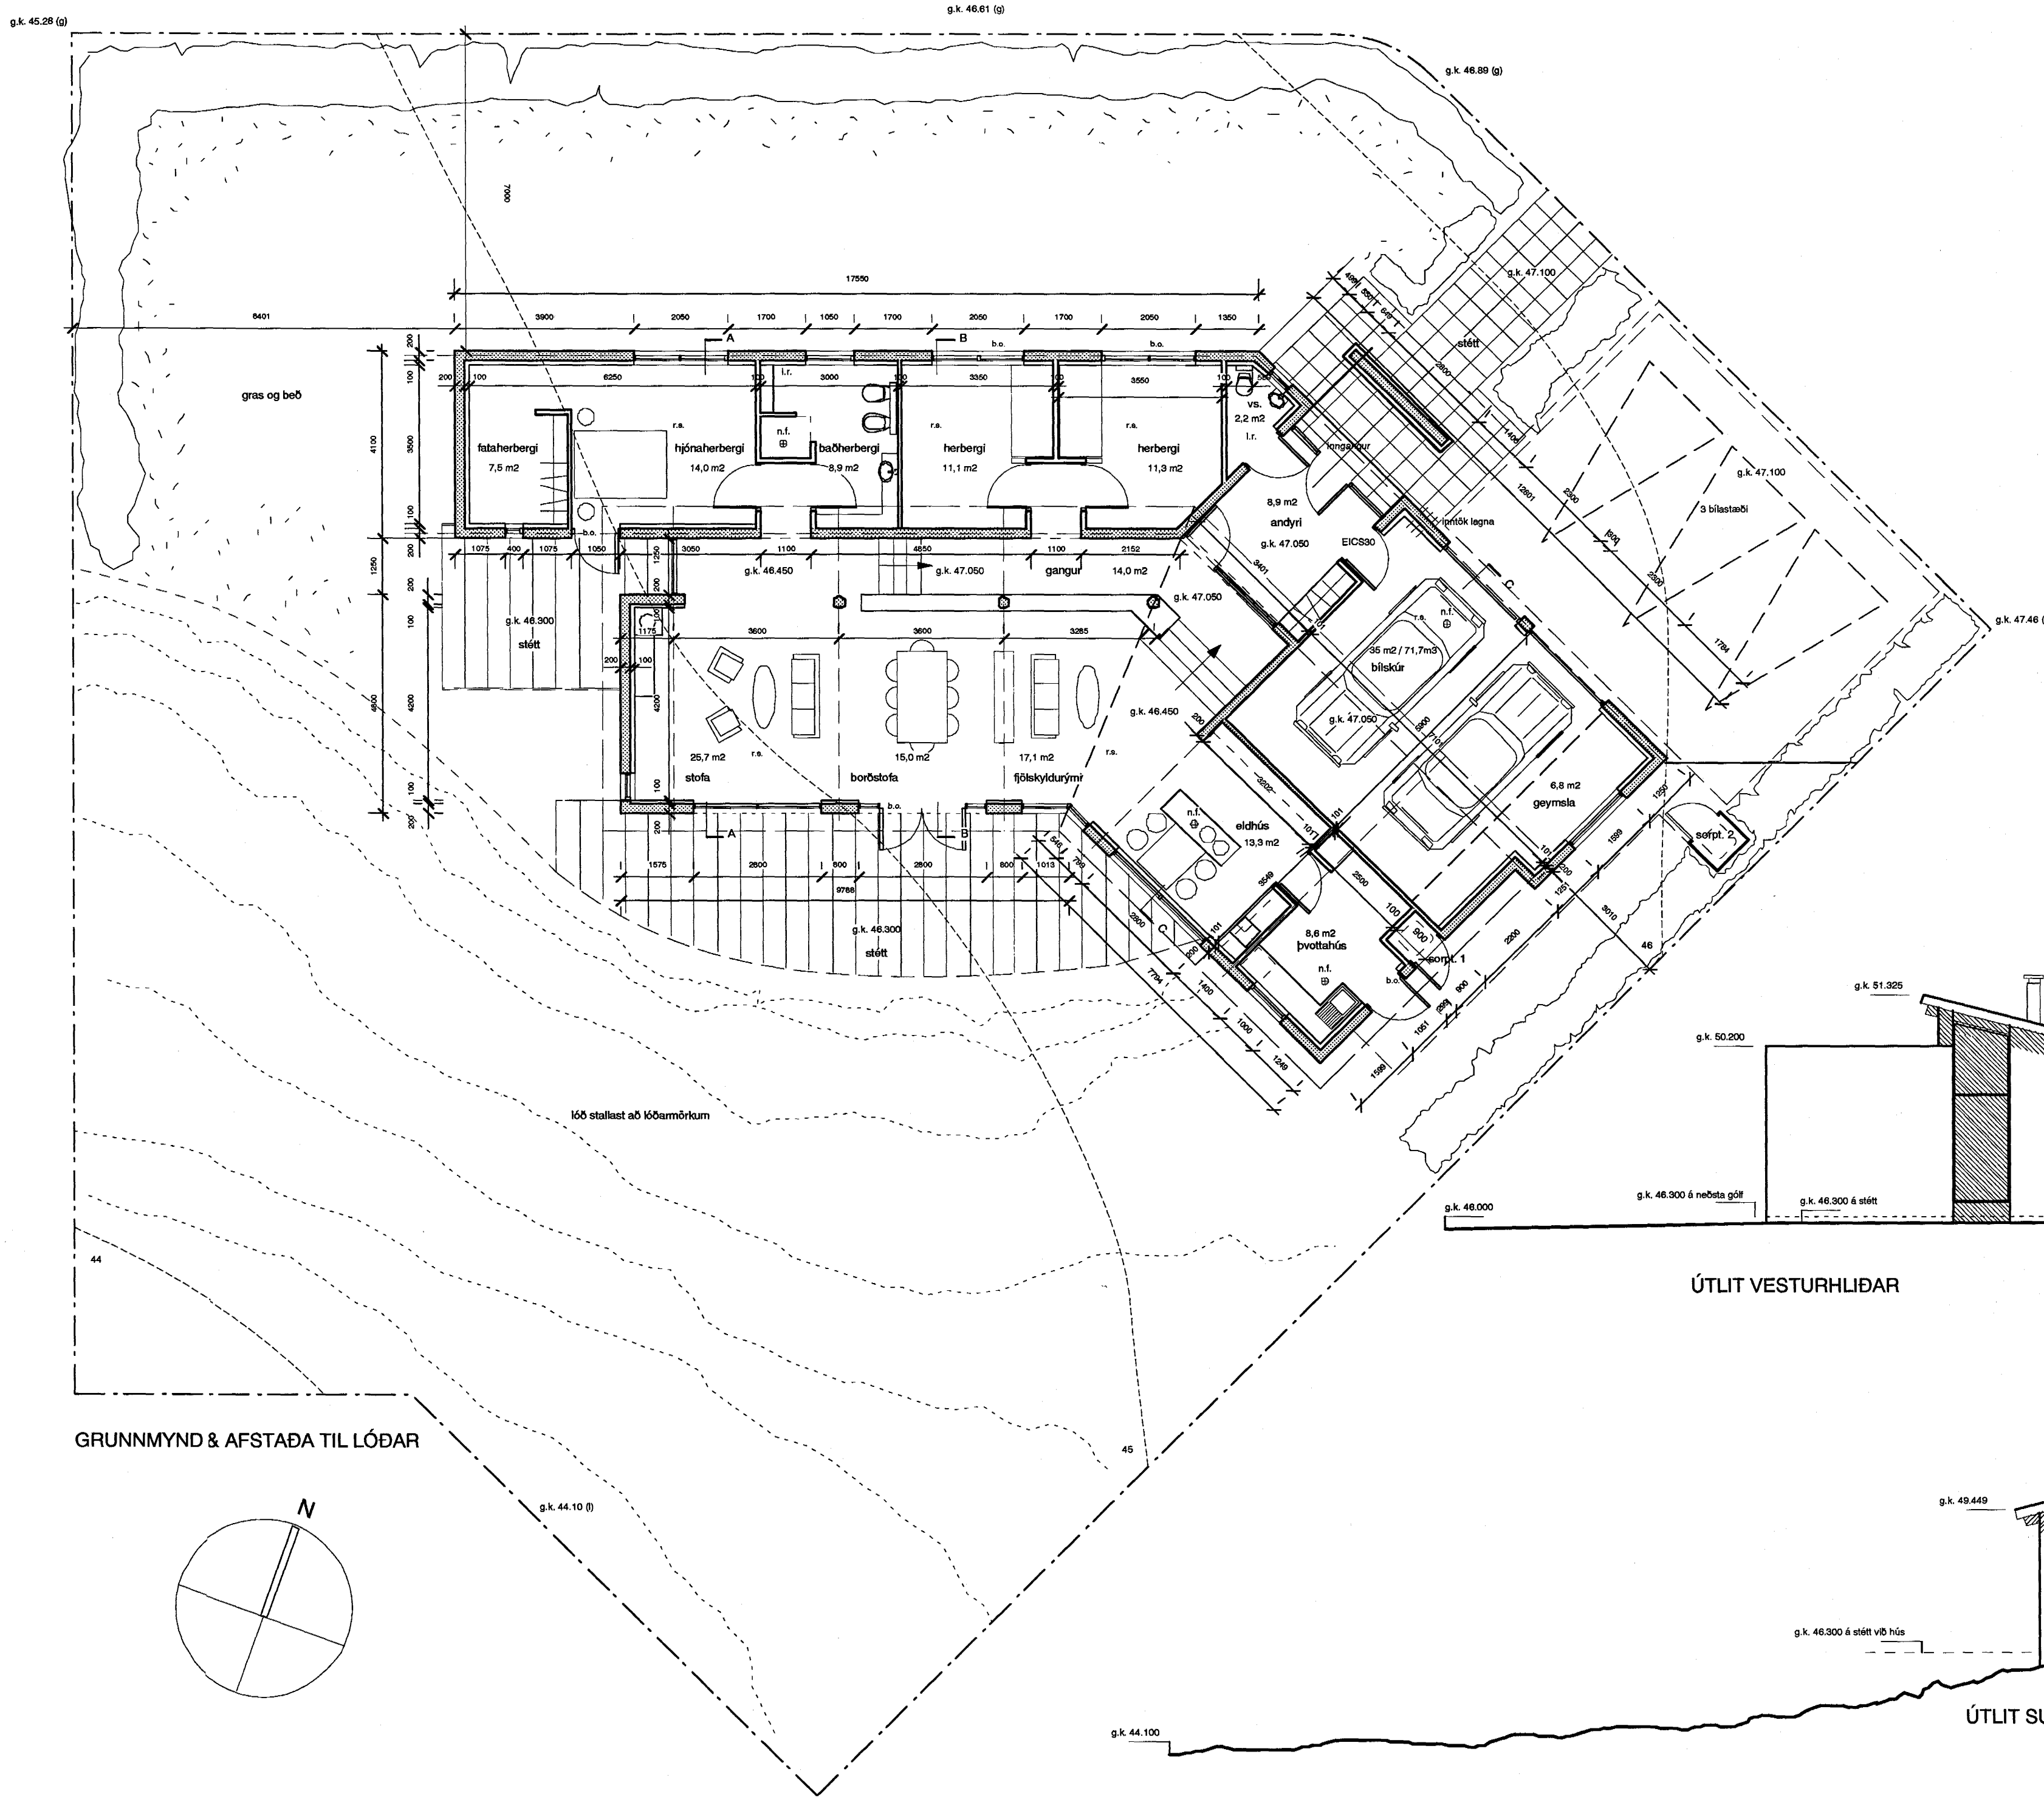


GRUNNMYND & AFSTAÐA TIL LÓÐAR

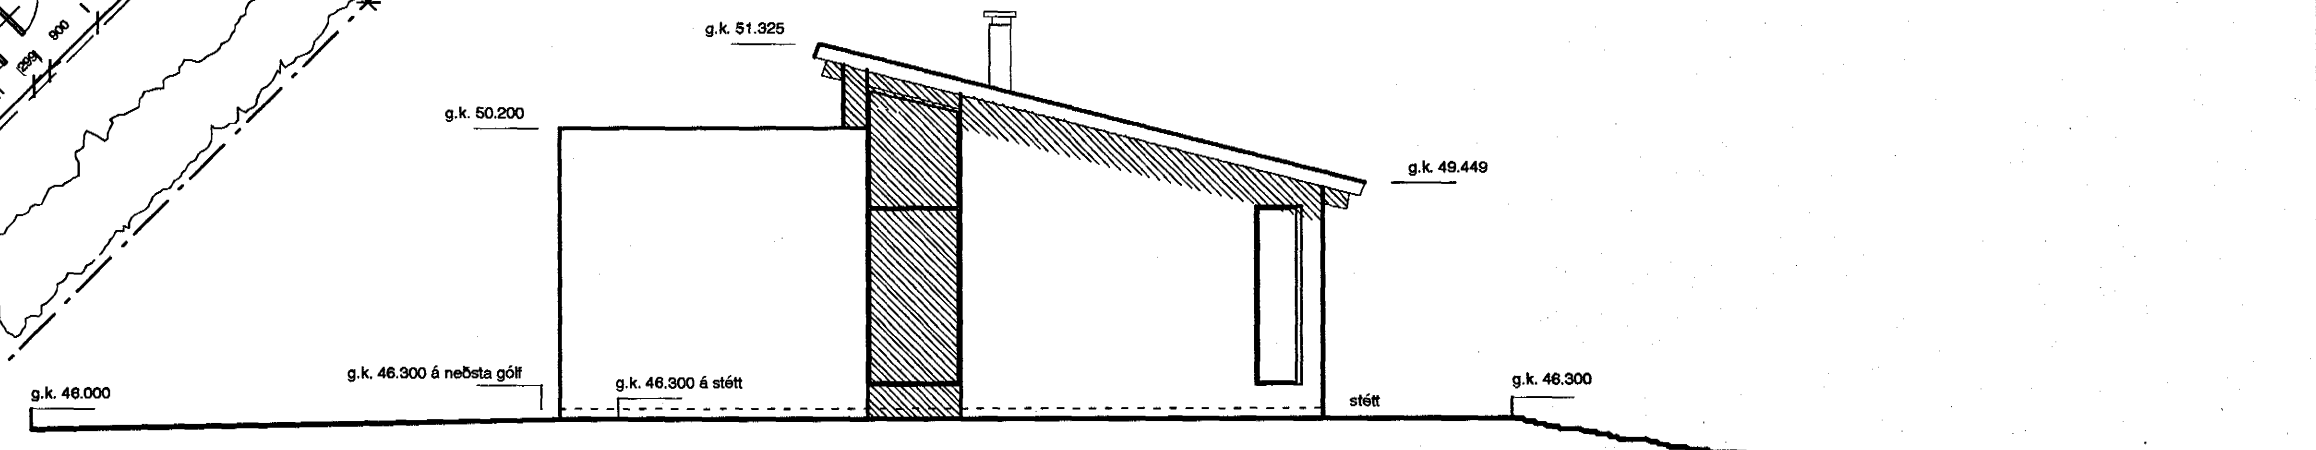


ÚTLIT VESTURHLÍÐAR

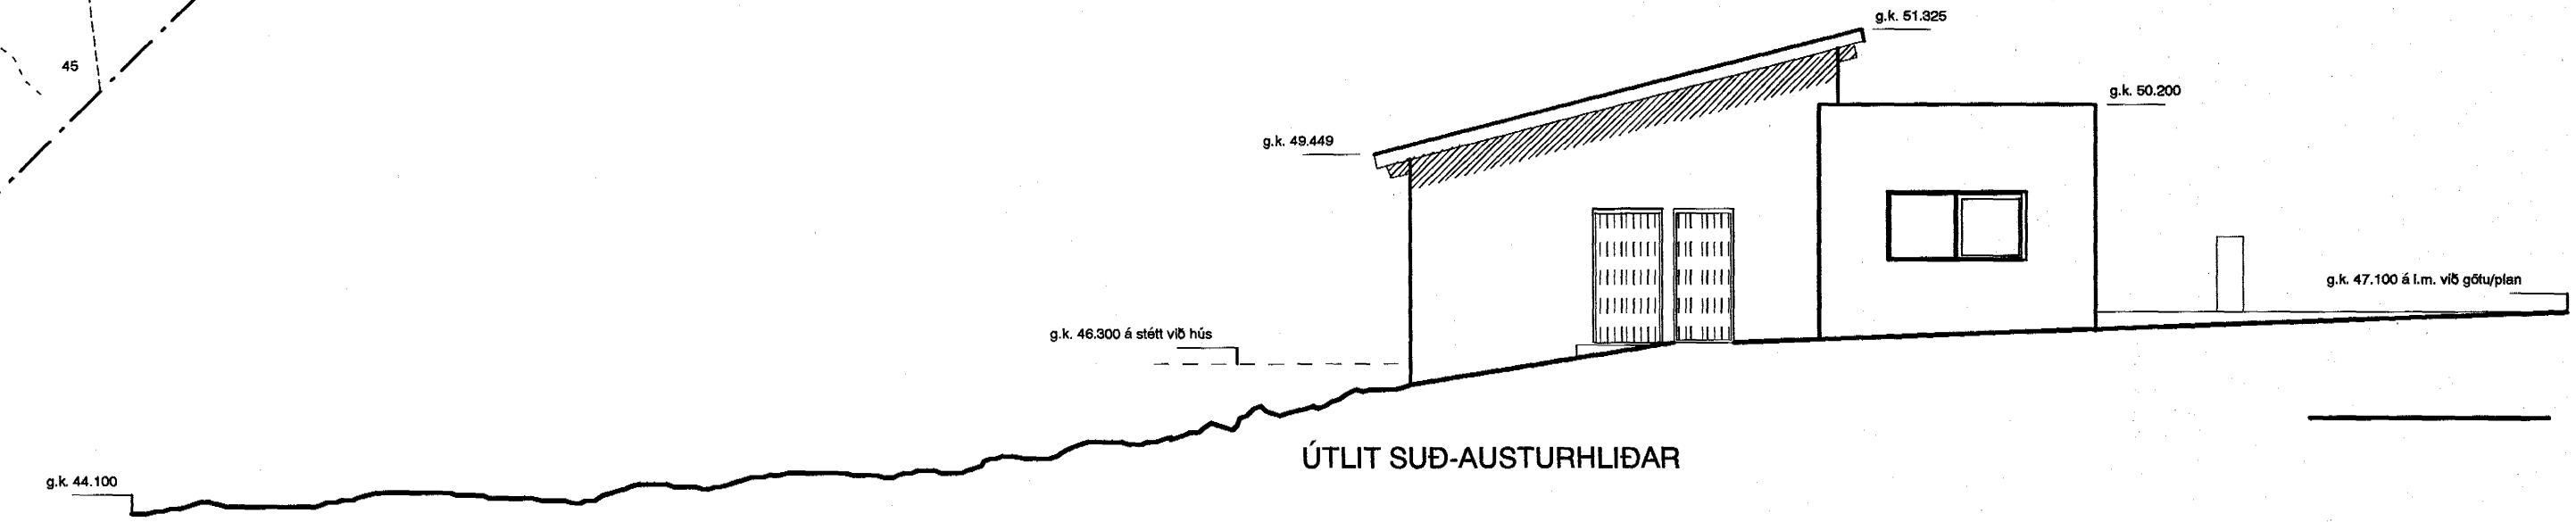

ÚTLIT SUÐ-AUSTURHLÍÐAR

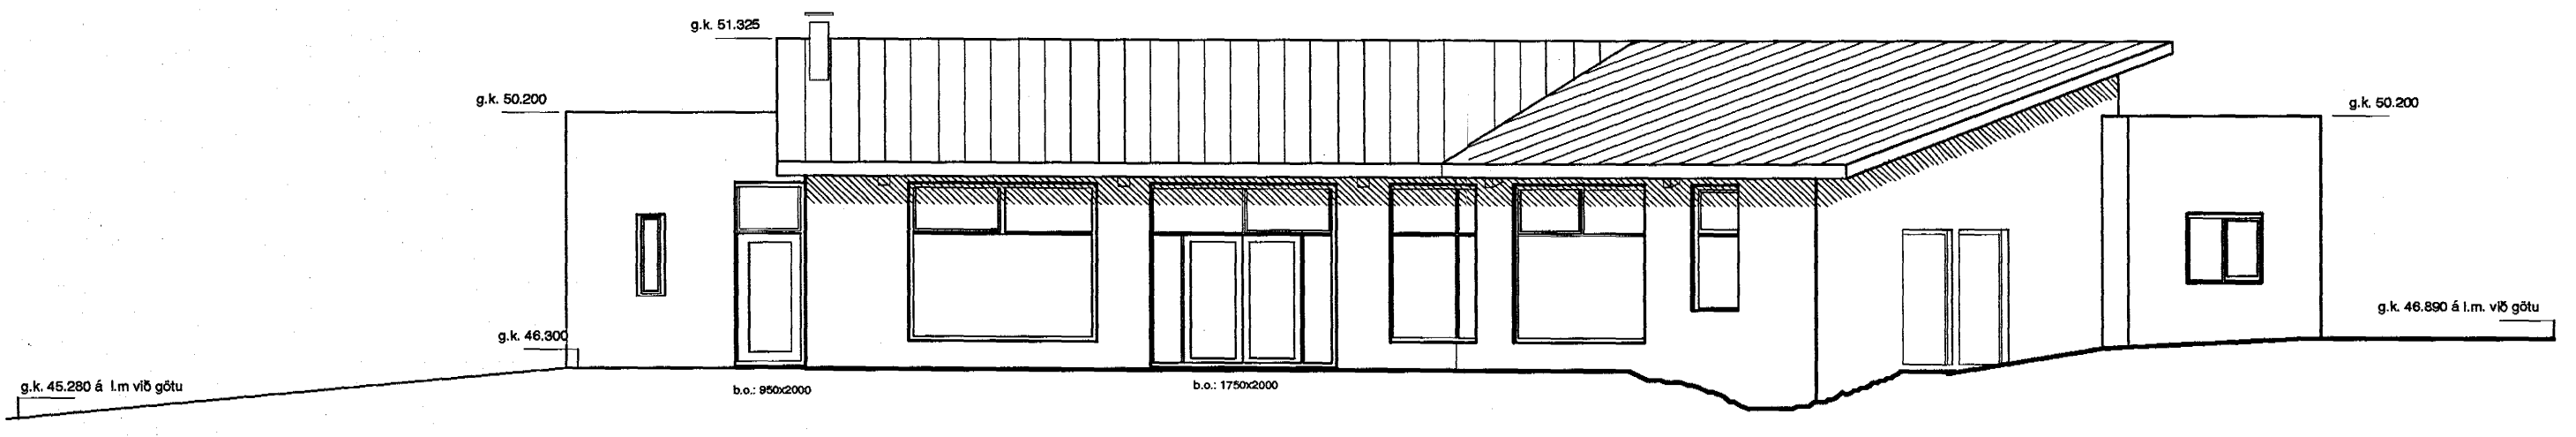

ÚTLIT SUÐURHLÍÐAR

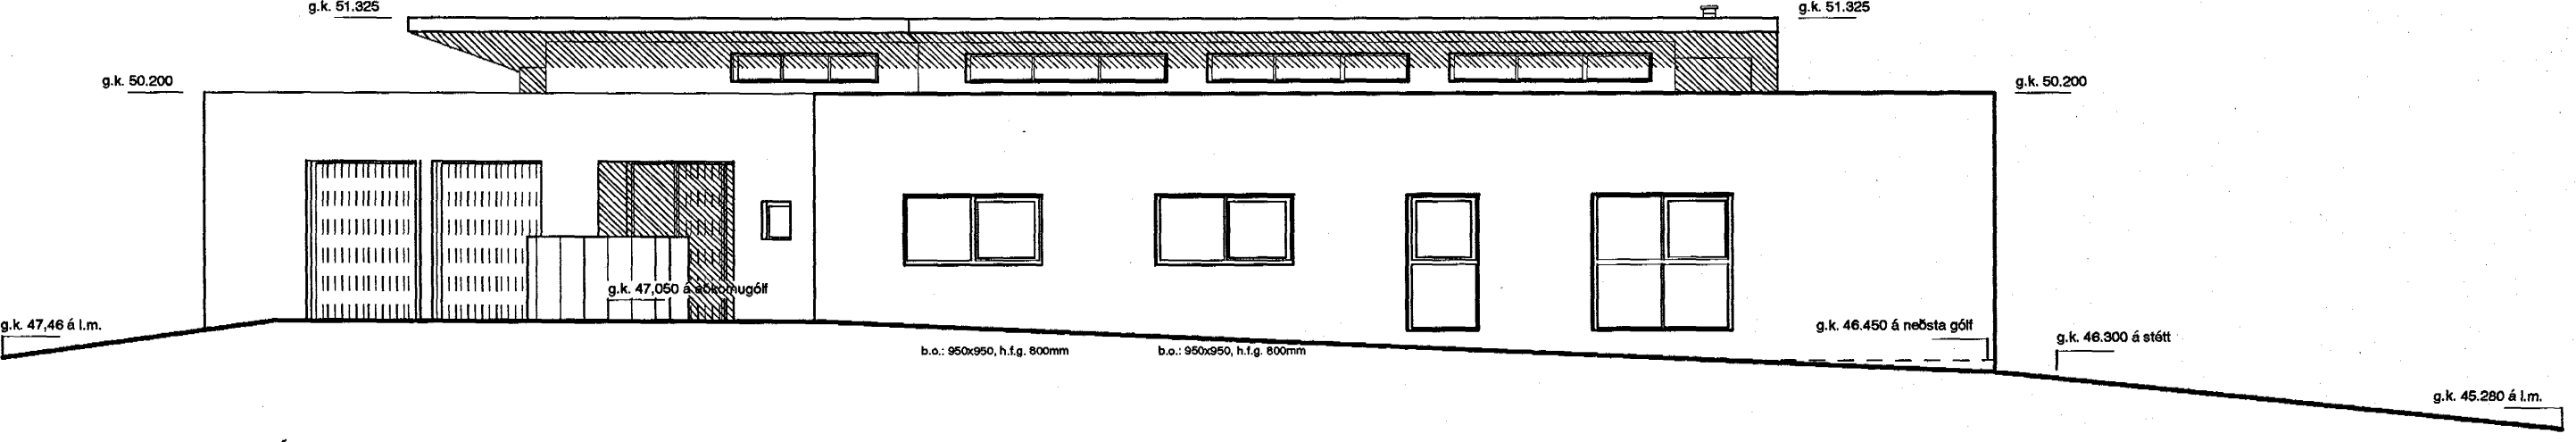

ÚTLIT NORÐURHLÍÐAR

útg.	breytingar	dags	athugasemdir
A	Skáli farangur, gluggasetning norðurhlíðar endurskoðuð	29.02.00	Sjá eining teikningar 100 og 103.
B	Hæðarkótur húsa hækkaðir um 150mm	07.08.00	Aður útgáfa teikning 102 er útgáfa.

Verkefni:	Einbýlishús að Spóaási 18 Hafnarfirði
Teiknað:	Ó.P.H.
Dags:	13. feb. 2000
Yfirferð:	Ó.P.H.
Mælikv.:	1:100

Heiti teikningar:	GRUNNMYND, SNEIDINGAR, ÚTLIT OG AFSTÓÐUMYND
ÚTGÁFA:	B
Ölafur Þ. Hersisson	langholtvegur 165 104 Reykjavík sími: 588 1718 netfang: olaf@pinnet.is

TEIKN. NR.:	101
ÚTGÁFA:	B
Ölafur Þ. Hersisson	langholtvegur 165 104 Reykjavík sími: 588 1718 netfang: olaf@pinnet.is

6963641 *Out H*