


SNID A-A Í INNTAK M 1:100

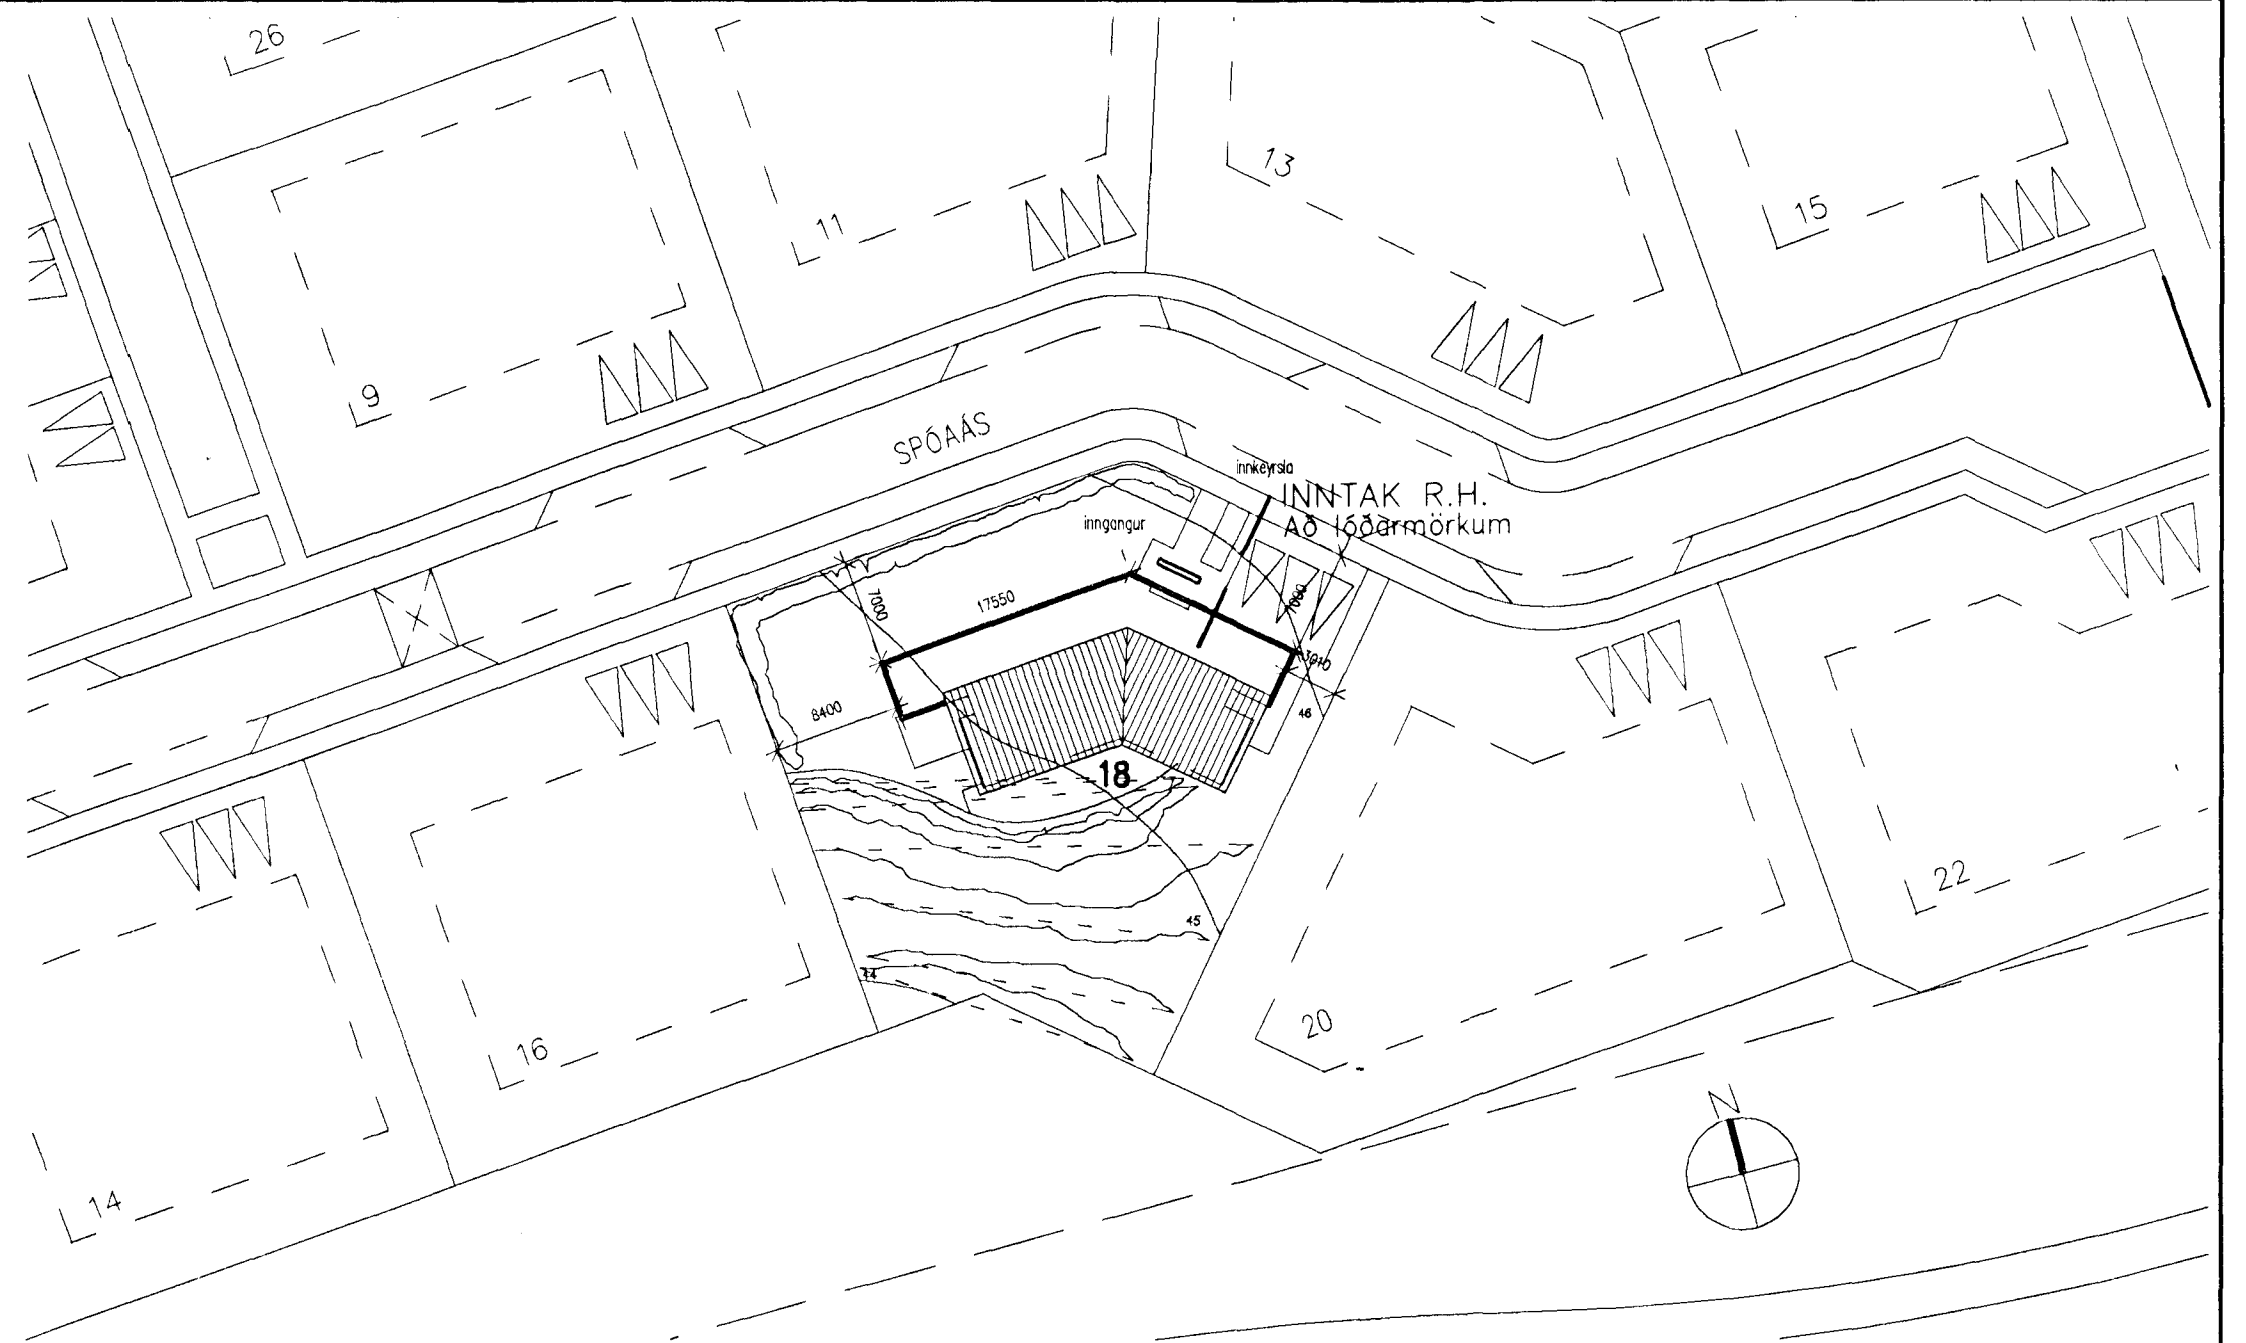


AFSTÖÐUMYND M 1:500

Inntök samþykkt 7/9 2000
f.h. RAFVEITU HAFNARFJARÐAR
Birgir Dagbjart.

3890

HÚSVEITA TENGIST Á FASA T.

TAFLA m/smáspennuhólf

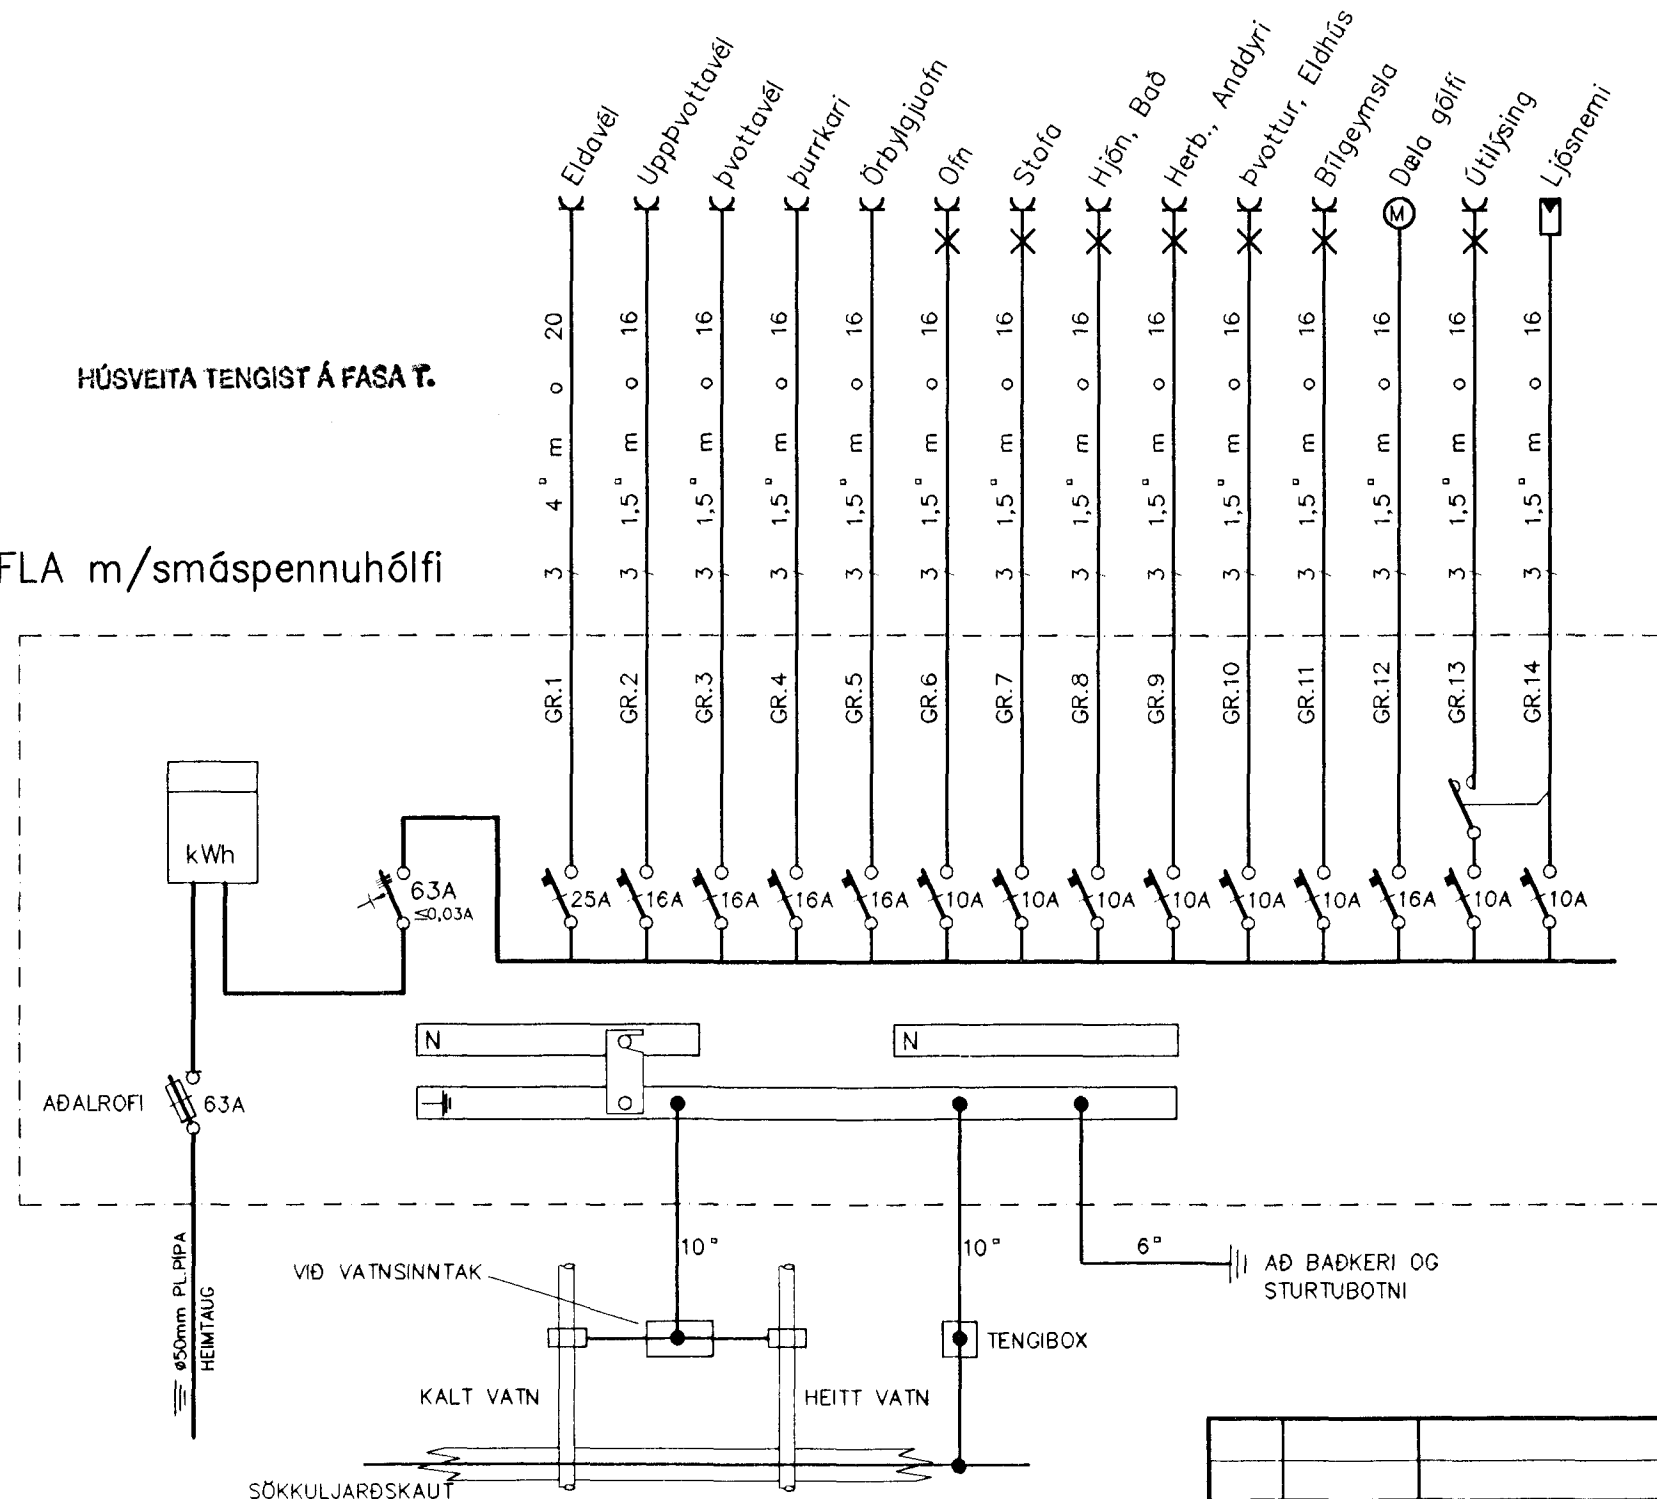

A		00-06-09	HEIMTAUGARTEIKNING	S.E.	T.S.	<i>Trassil Sveinbjörn</i>	220146-2439	SPÓAÁS 18 - HAFNARFIRÐI AFSTÖÐUMYND, SNID Í INNTAK, EINLÍNUMYND		MEV. 1:500, 1:100
ÚTG.	DAGS			TEIKN.	HANNAÐ	SAMÞYKKT	KENNITALA	TERA S/P		TRÉKNL. 1
								RAFMAGNISVERKFRÆÐISTOFA EDMUND BELLESEN TRAUUTI SVENSSON		TR. 1 AF 3
								SÍMÍ 5687388 RAFMAGNISVERKFRÆÐISTOFA SÍMÍ 5687390		ÓTL. A