



A
201/505

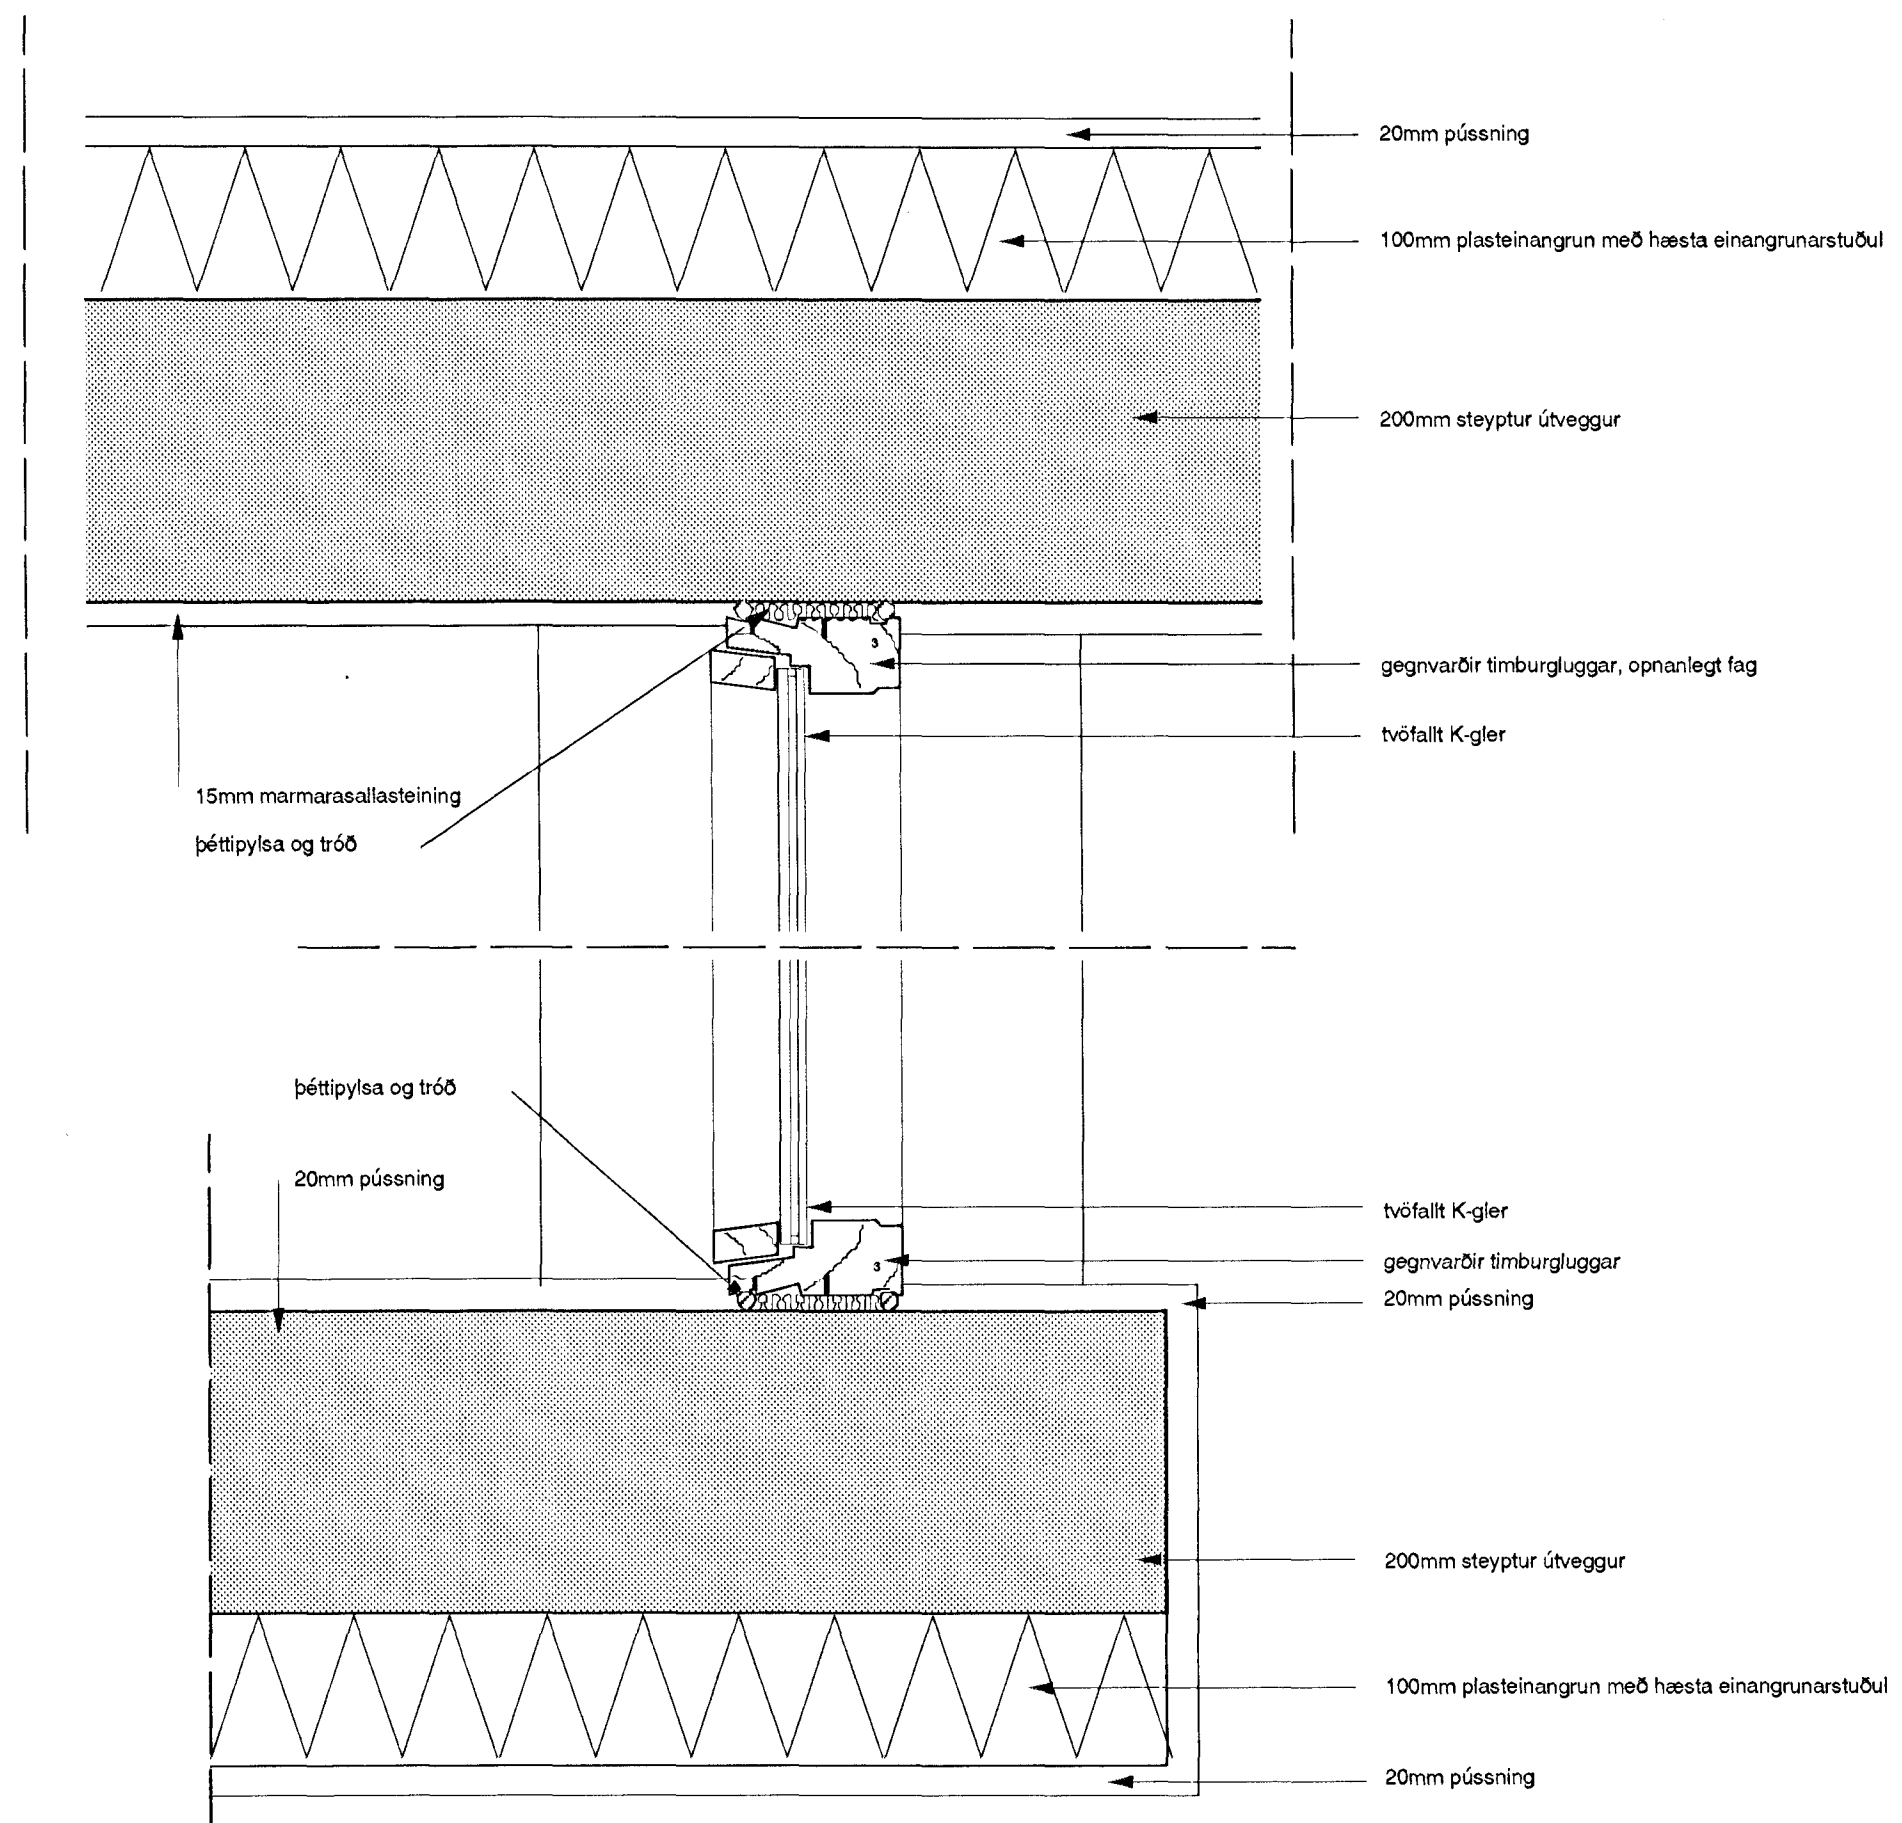

DEILI Í GLUGGA G6, GLUGGI SETTUR EFTIR UPPSTEYPU

1:5


C
201/505

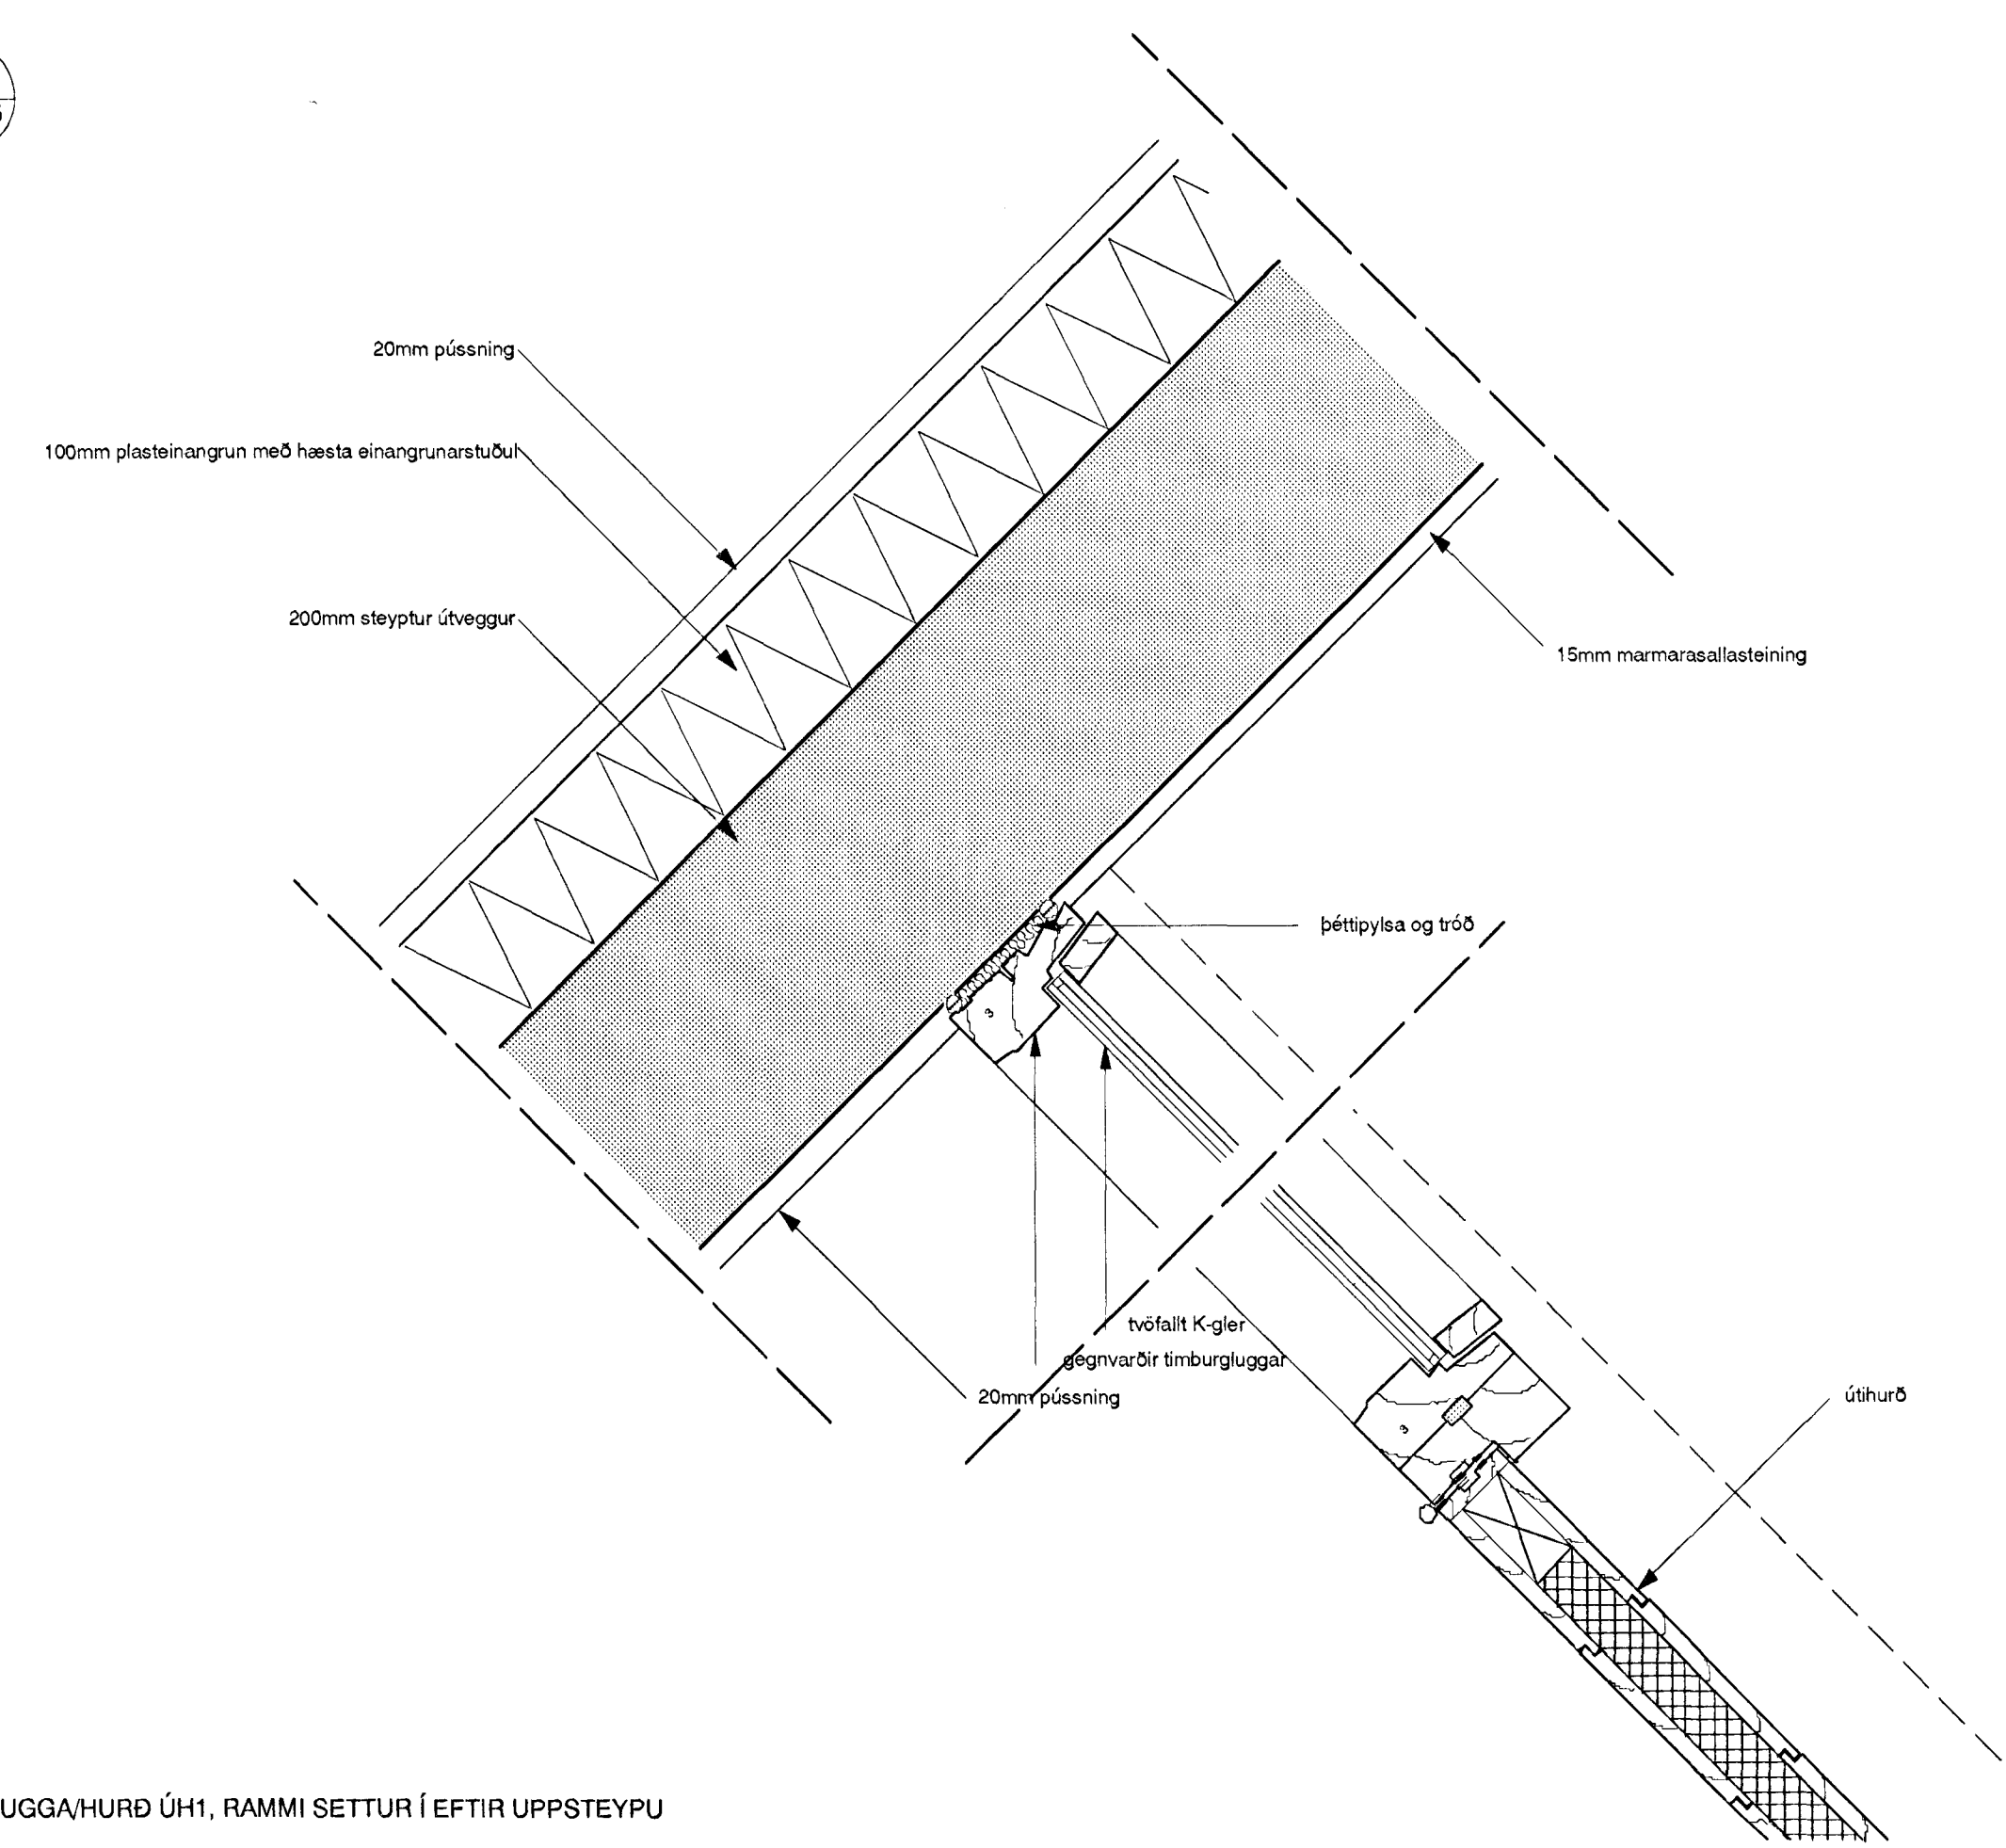

DEILI Í GLUGGA/HURÐ ÚH1, RAMMI SETTUR EFTIR UPPSTEYPU

1:5


B
201/505

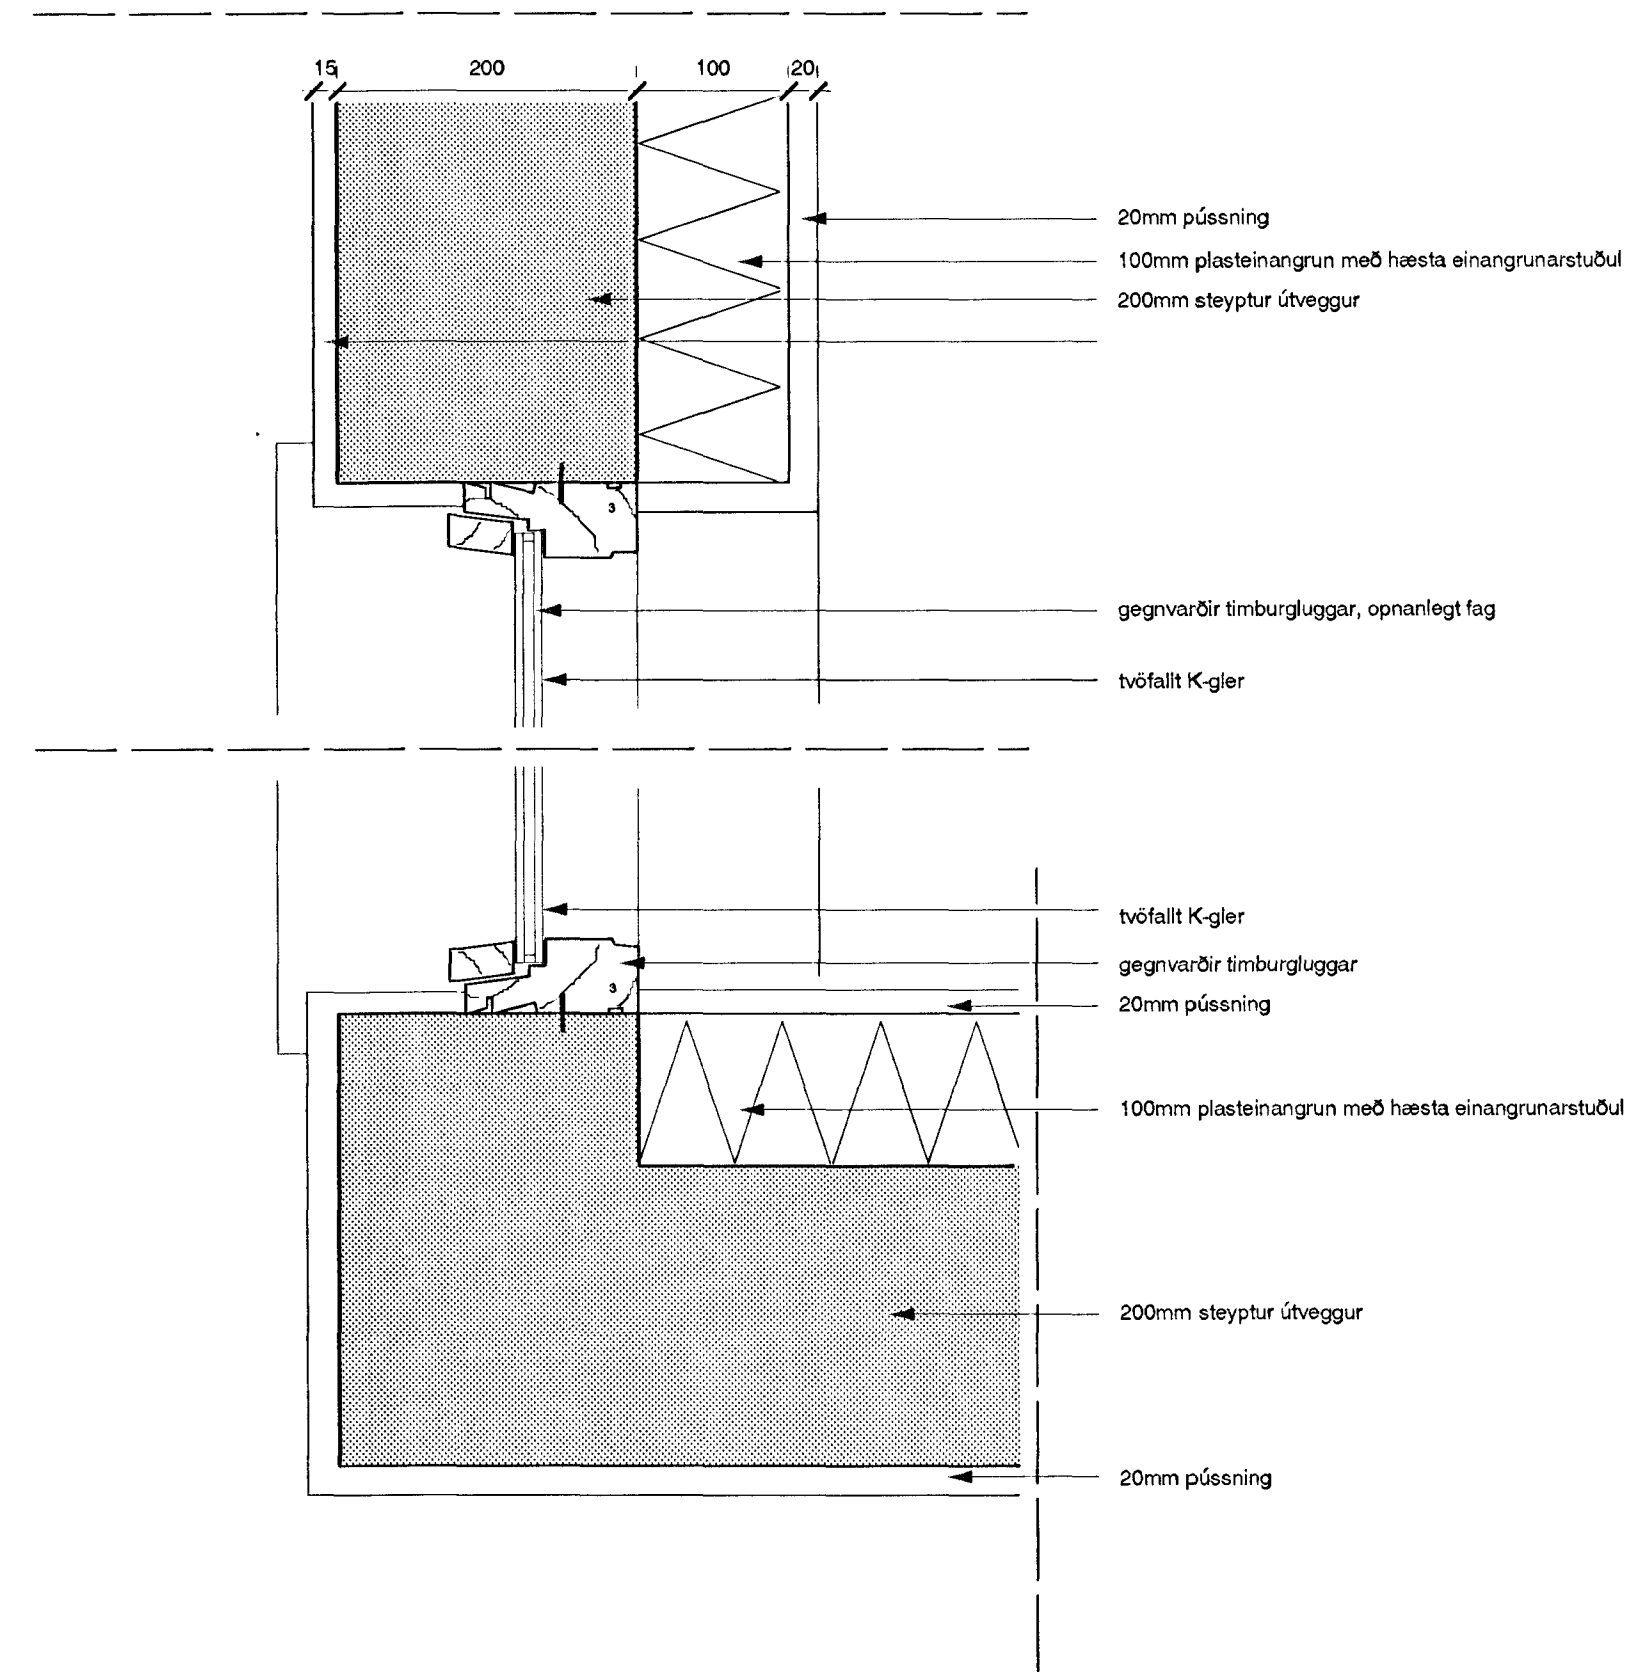

EILI Í STEYPTAN GLUGGA G7

1:5

D
201/505

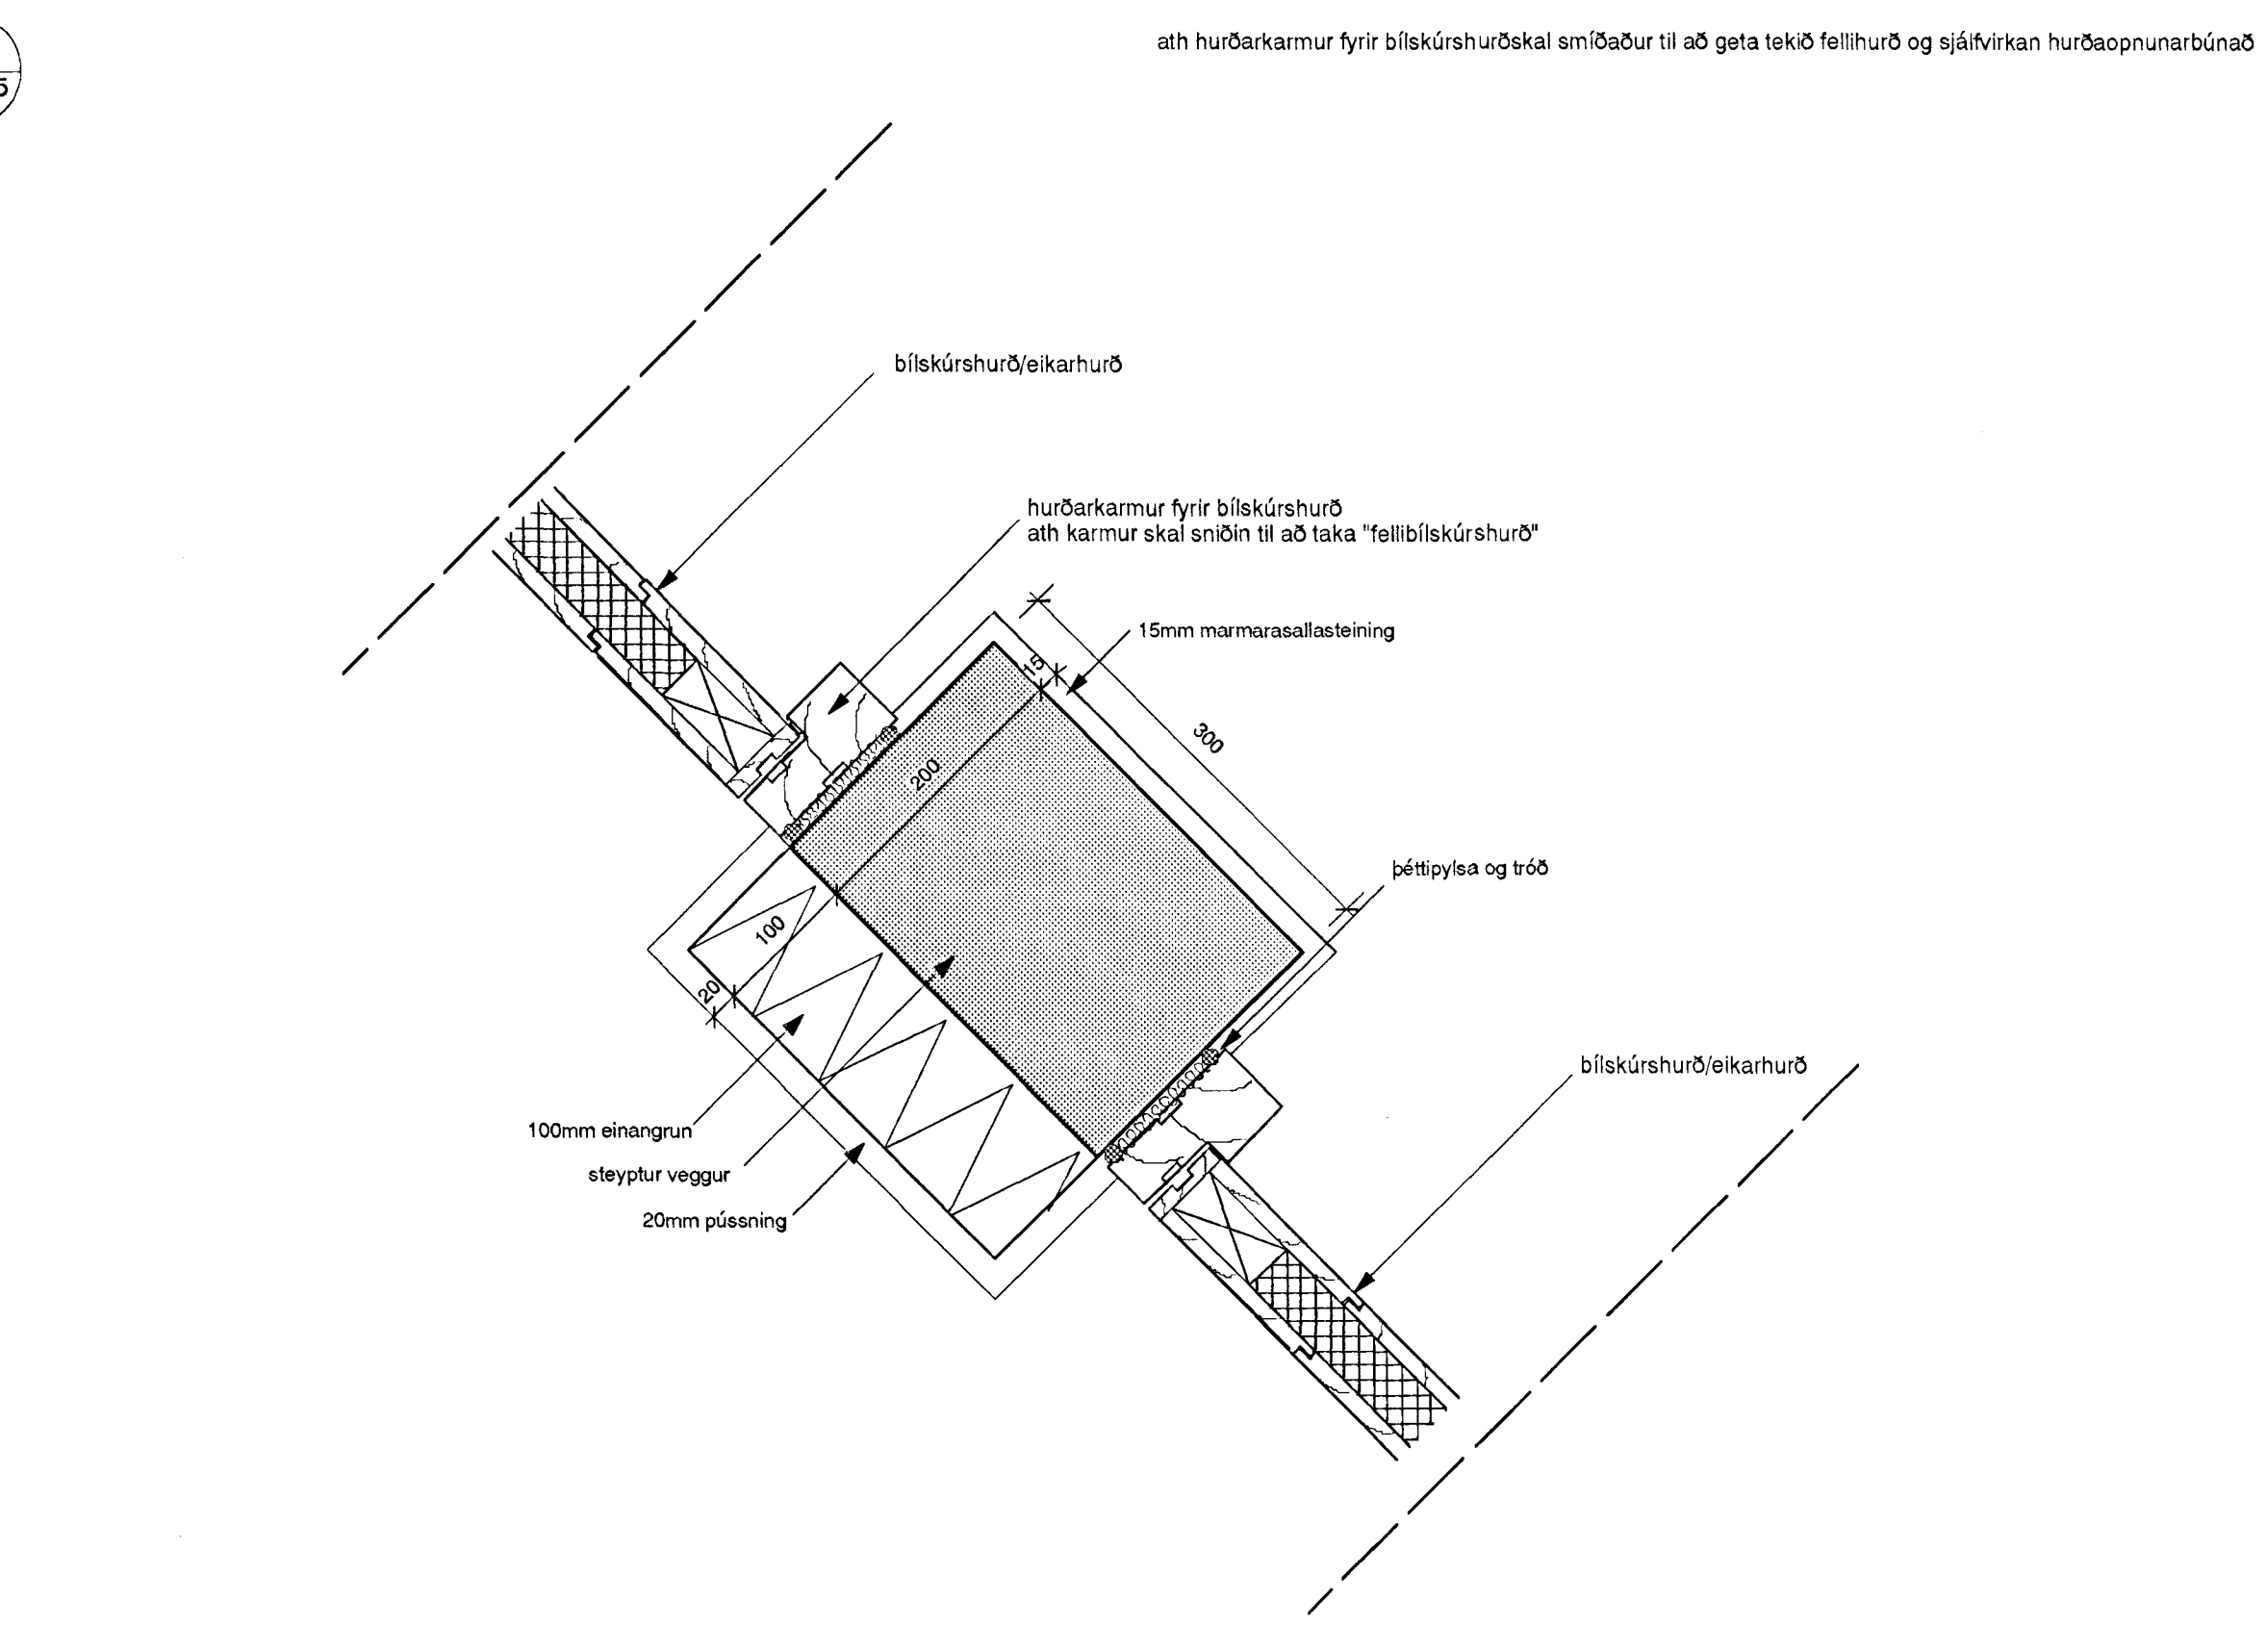

DEILI Í VEGG MILLI BÍLSKÚRSHURÐA

1:5

Byggingafróðleg
Atgjafir þann
17. DES. 2001
VC

Handwritten signature

gar	daga	athugasemdir

Verkefni: Einbýlishús að Spóaási 18 Hafnarfjörð	Heiti teikningar SÉRDEILI	TEIKN. NR.: 505
Teiknað: Ó.P.H.	Yfirfarð: Ó.P.H.	ÚTGÁFA: *
Dags: 01.10.00	Mælikv.: 1:5	Ólafur P. Hersisson arkitekt fal ríða - kt. 060466-8239