



A
202/503

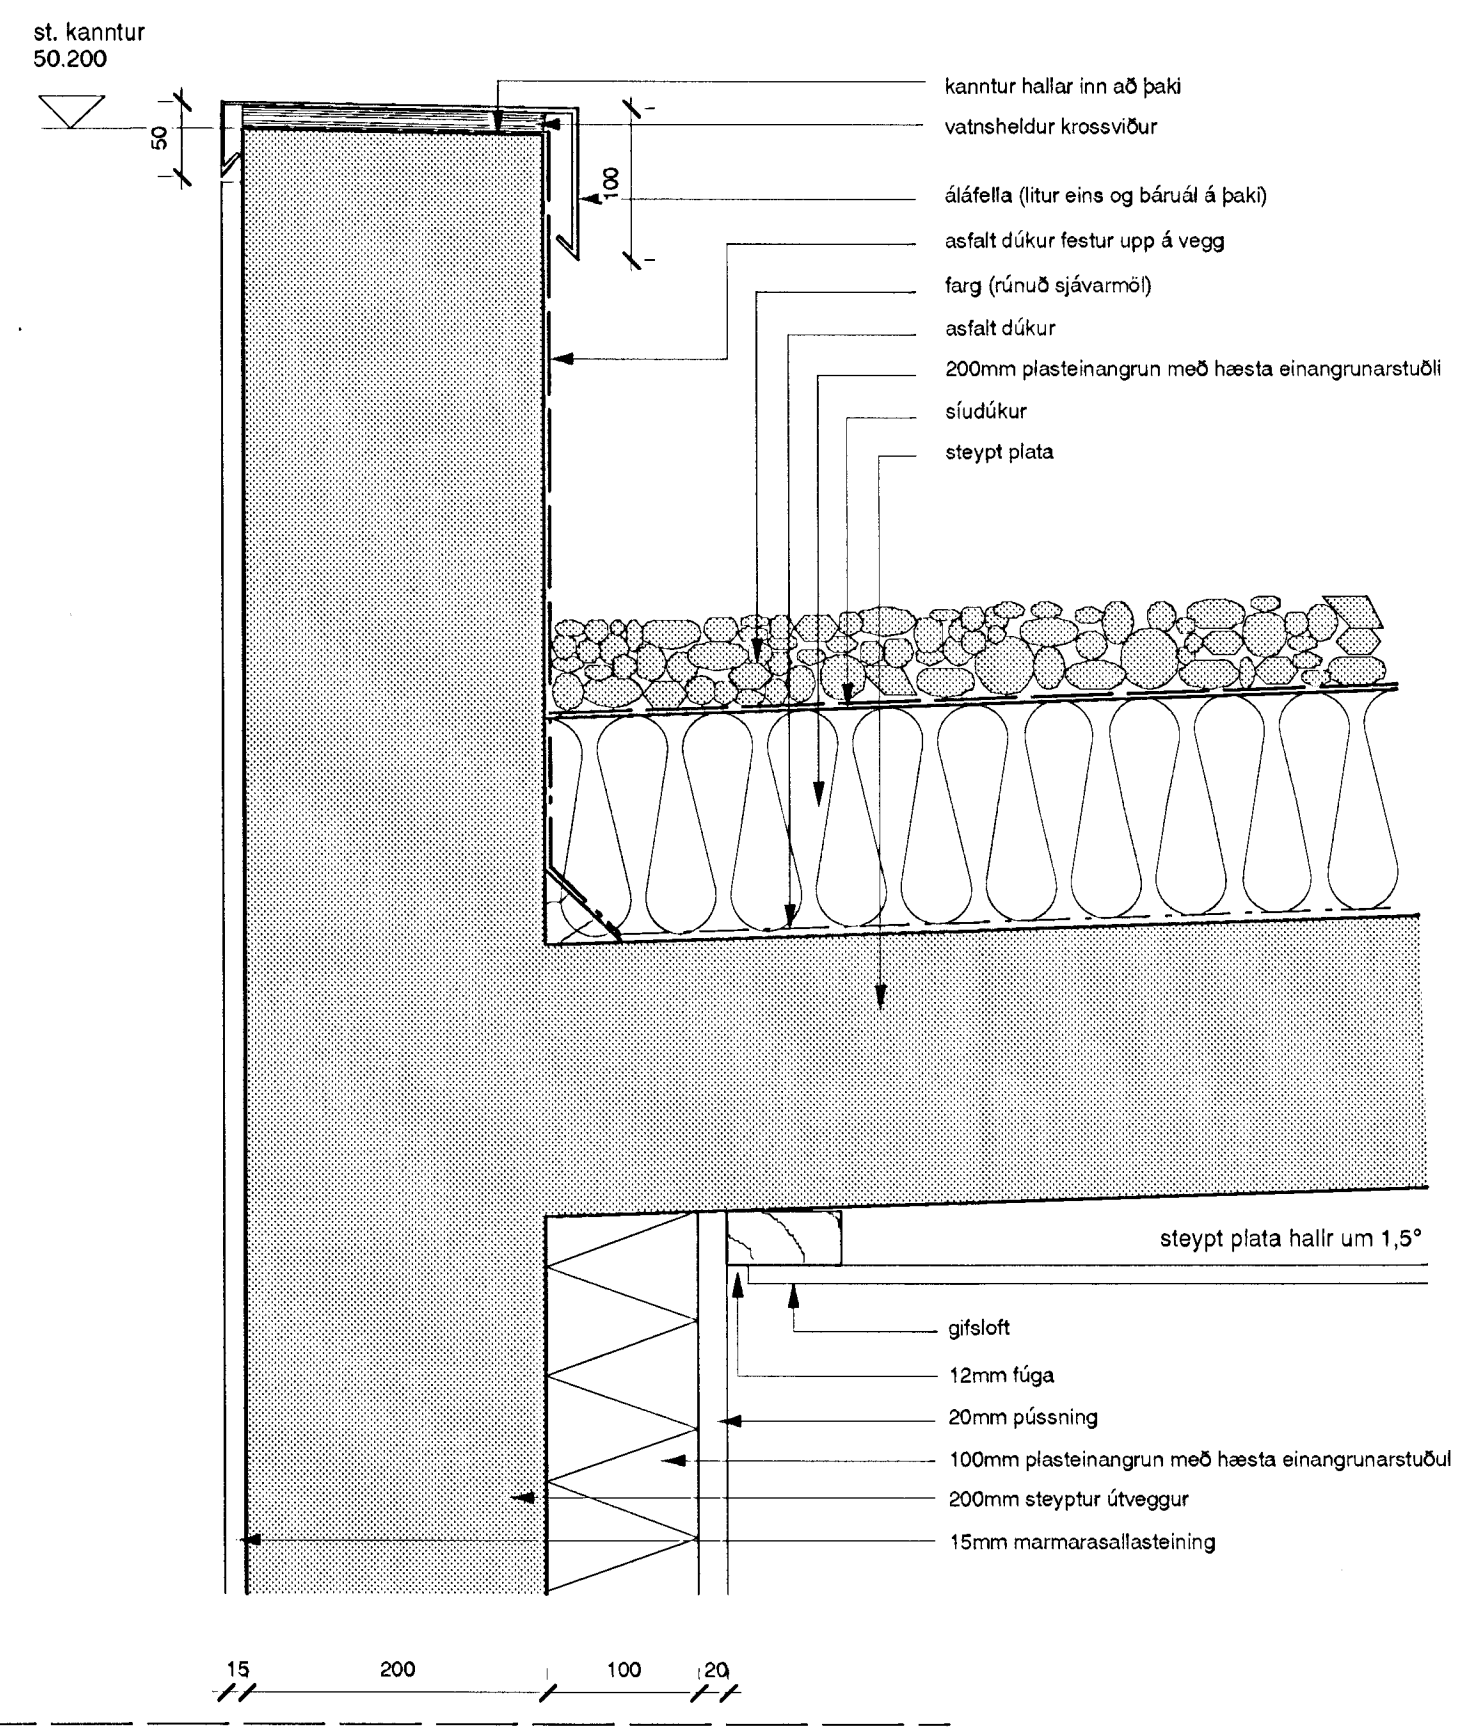

DEILI Í KANNT Á ÚTVEGG

1:5


B
202/503

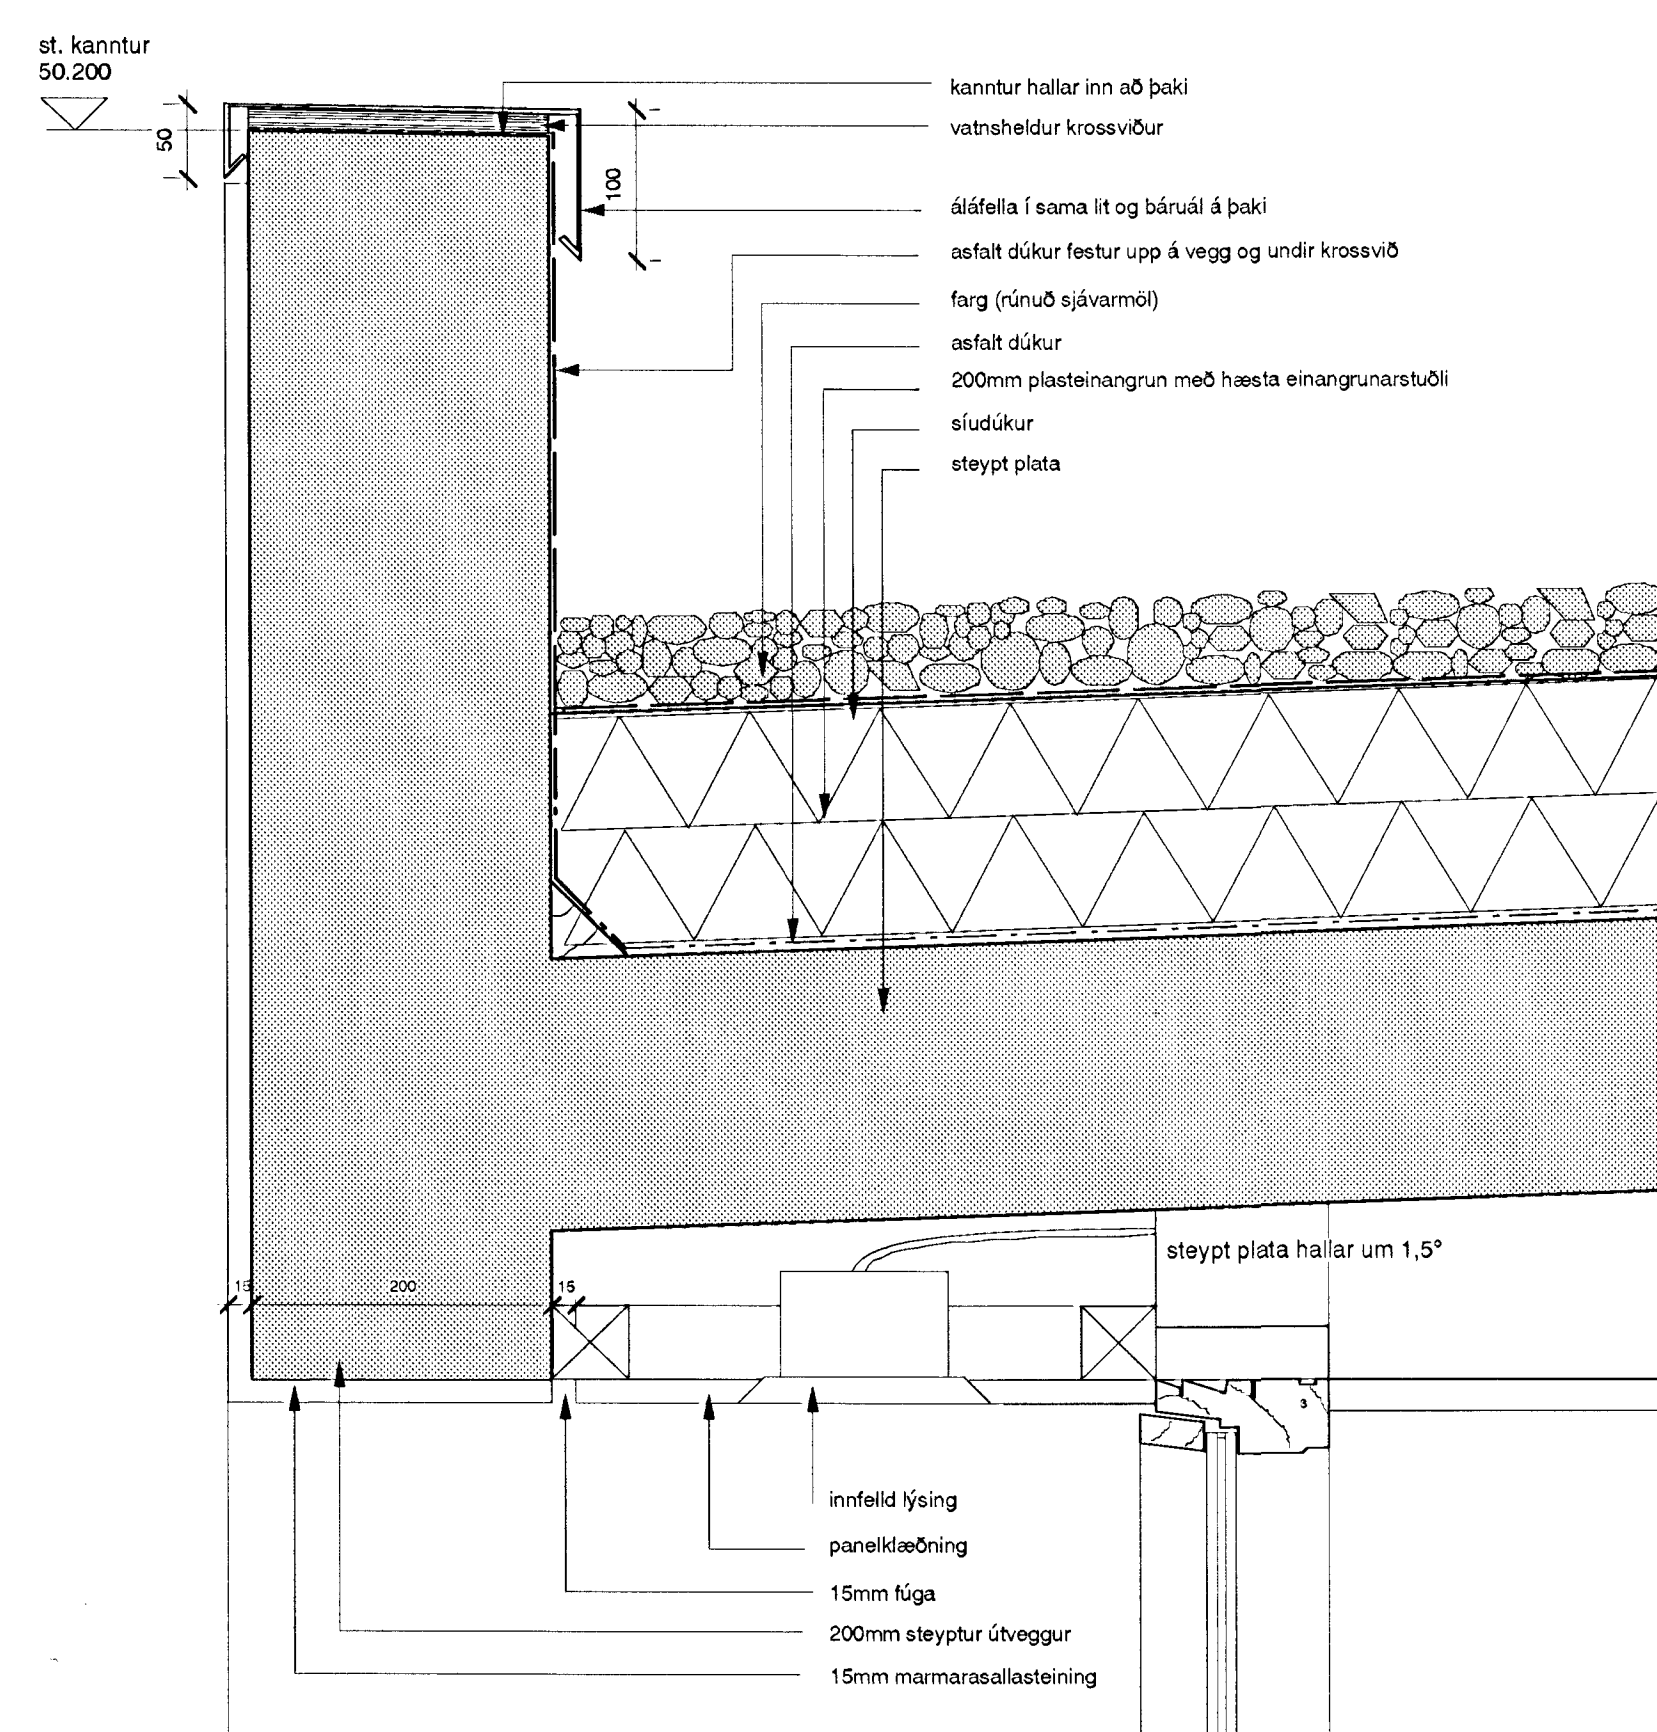

DEILI Í LOFT VIÐ INNGANG

1:5


D
202/503

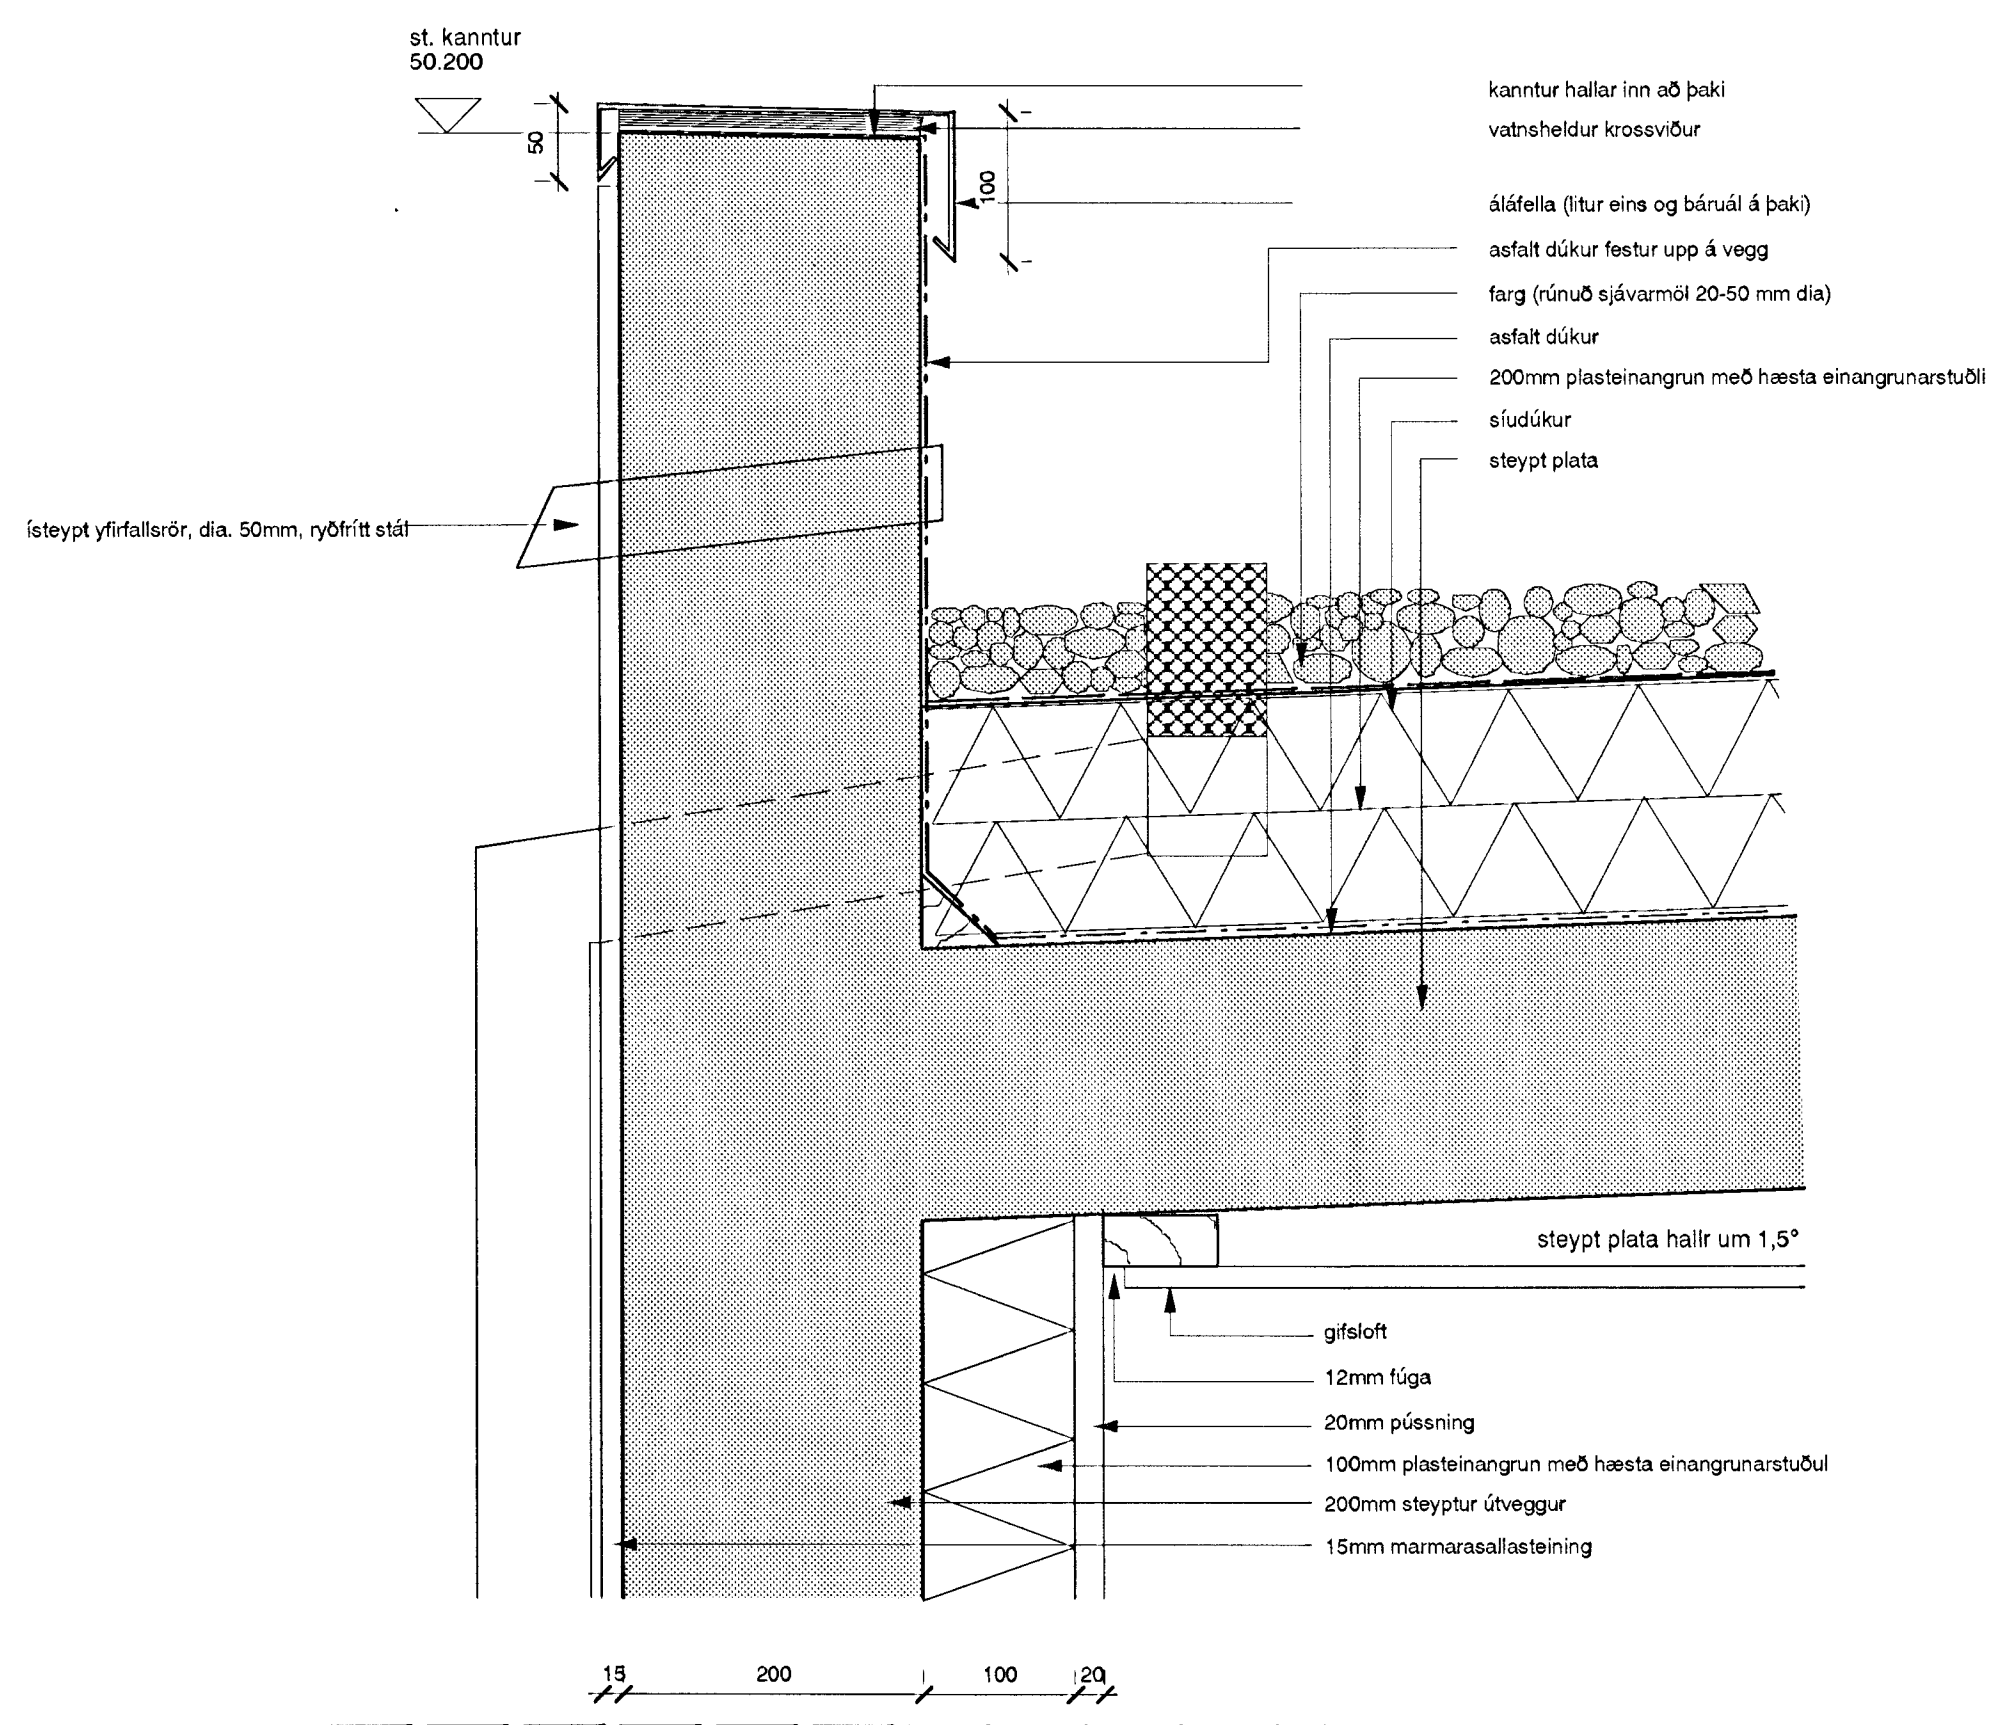

DEILI Í KANNT Á ÚTVEGG VIÐ NIÐURFALLSRÖR

1:5

C
203/503

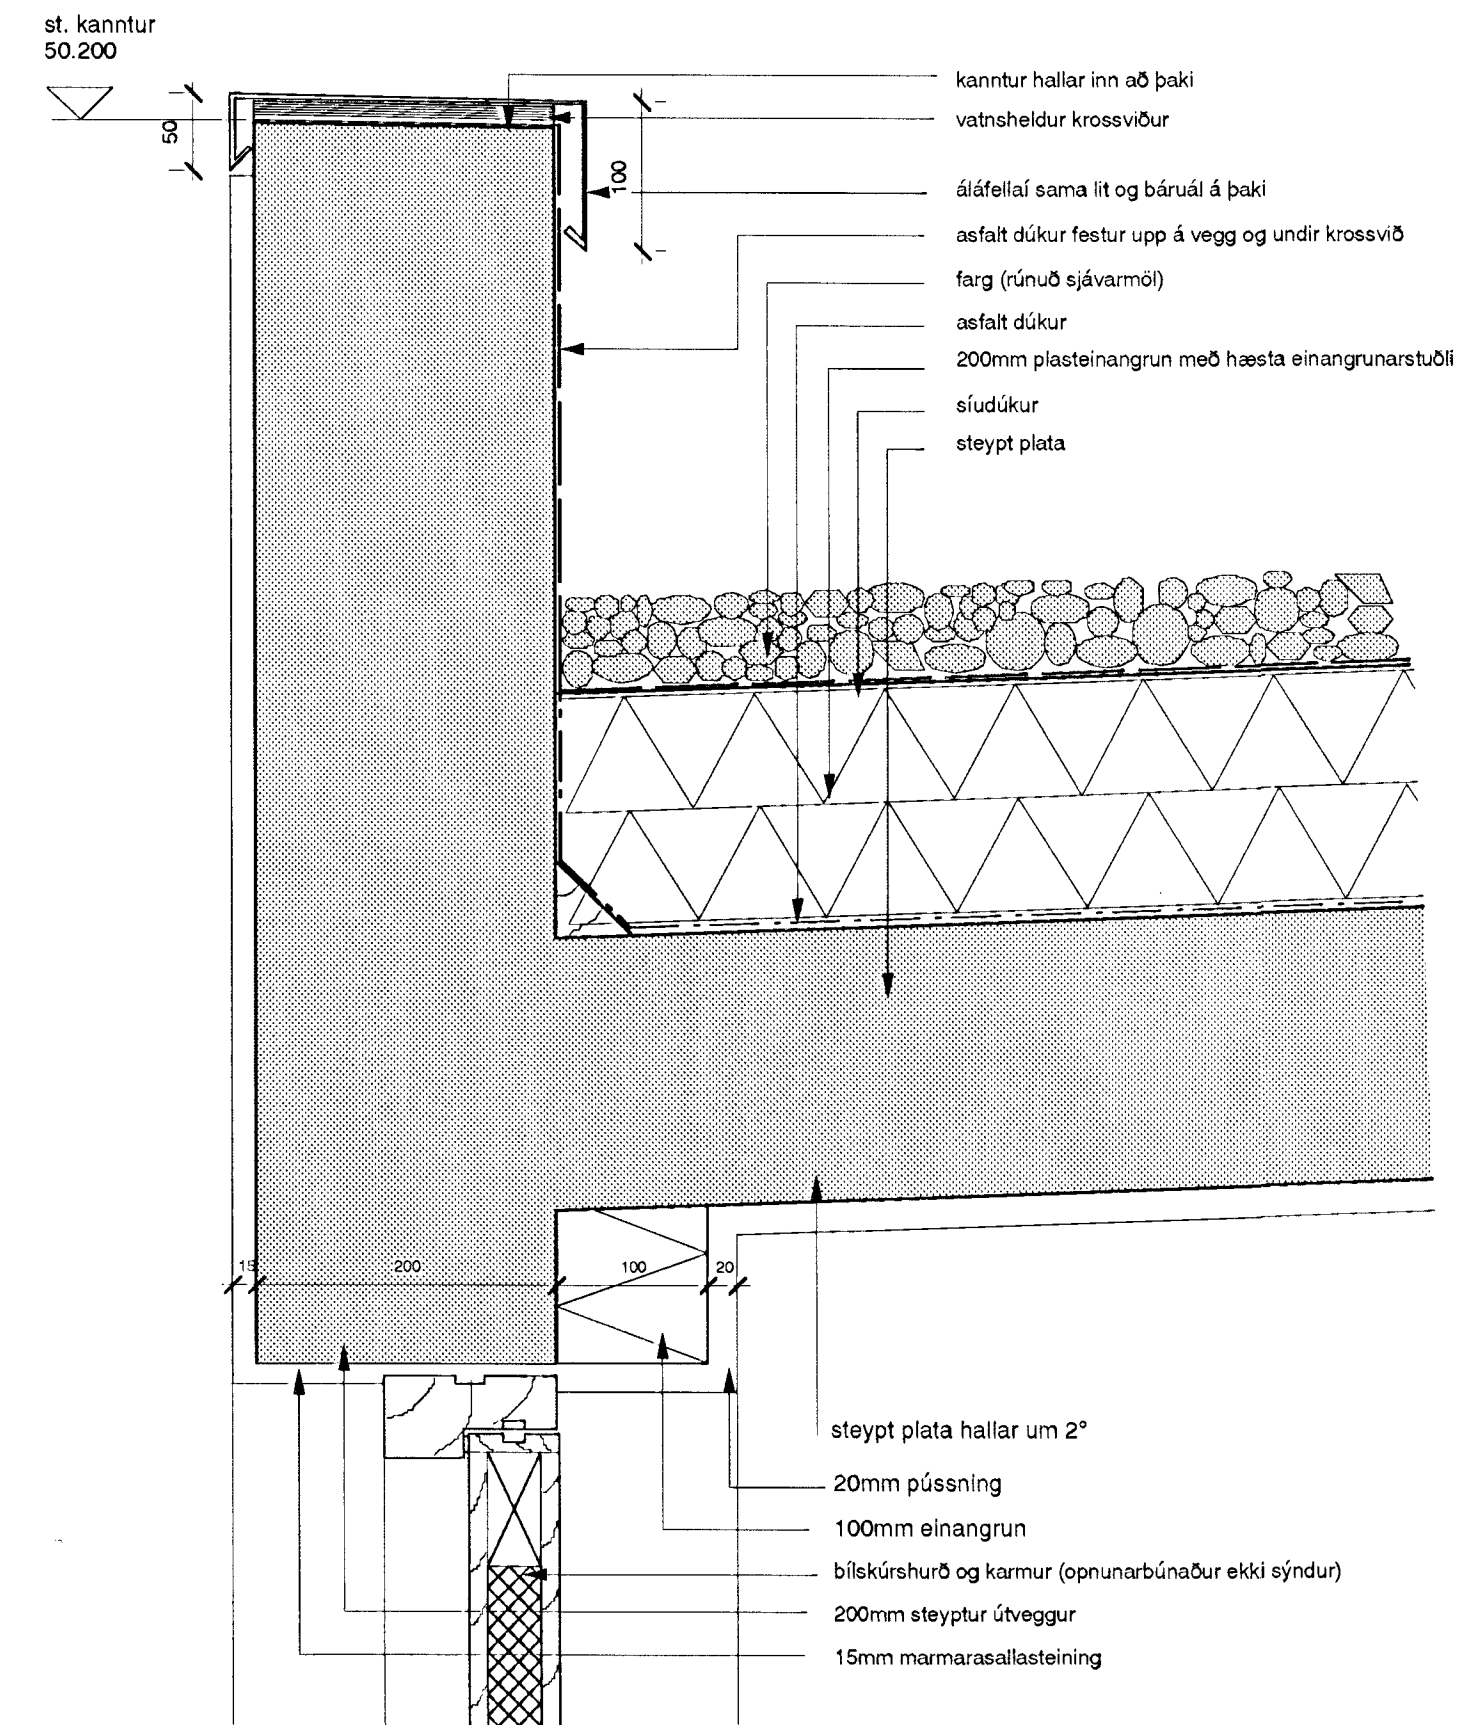

DEILI Í BLÍSKÚRSHURÐ

1:5

Byggingafræðingur
Algrætt þann
17. DES. 2001
VC

útg.	breytingar	dags.	athugasemdir
•		..	

Verkefni:	Einbýlishús að Spóaási 18 Hafnarfirði	Heiti teikningar:	SÉRDEILI	TEIKN. NR.:	503
Teiknað:	Ó.Þ.H.	Yfirfarið:	Ó.Þ.H.	ÚTGÁFA:	*
Dags:	01.10.00	Mælikv.:	1:5	Ólafur Þ. Hersisson	langholtiavegur 145 104 reykjavík sími 698 2641 netfang olark@pannet.is