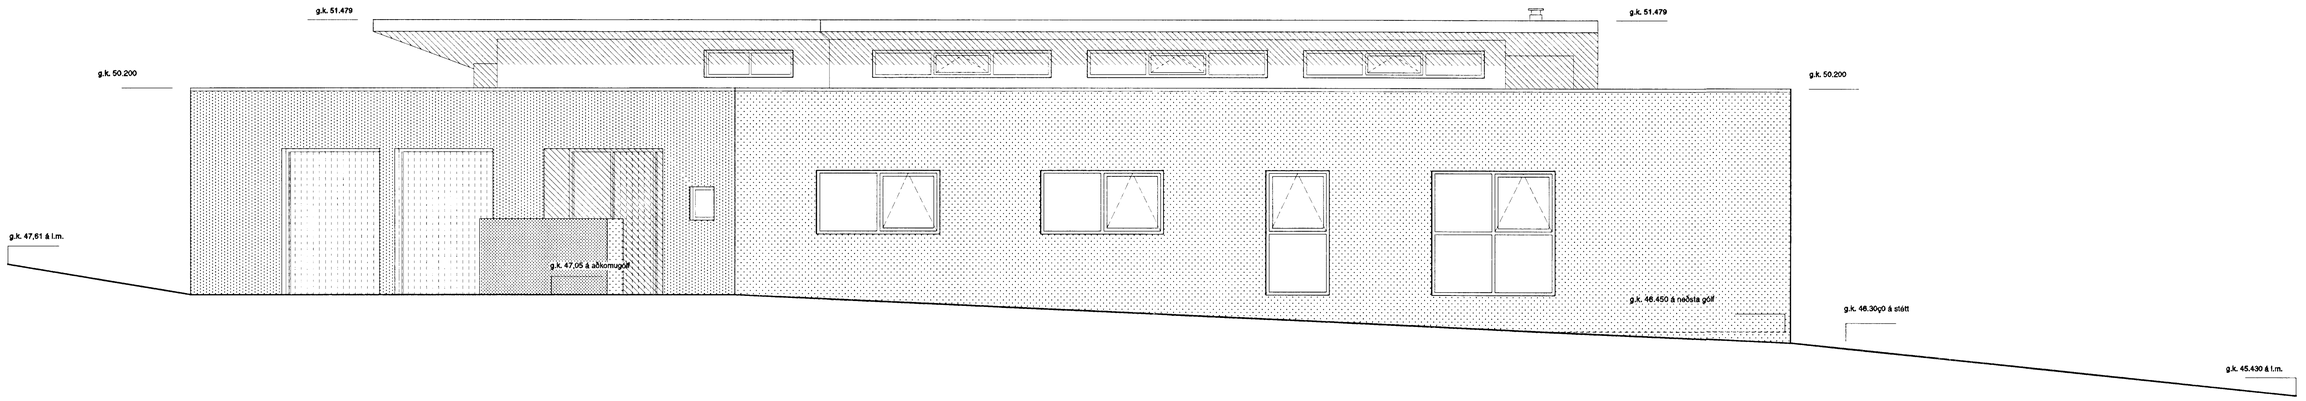

ÚTLIT NORÐURHLIÐAR

ÚTLIT SUÐURHLIÐAR

Byggingafulltrúi Hafnarfjarðar
Afgreitt þann
17 DES. 2001
VG

útg.	breytingar	dags.
A	opnanlegir gluggar ejndir á efri gluggum, veggir sem meðhöndla á með marmarasalatsteinigu ejndir skyggðir	01.10.00

breytingar

Verkefni:
Einbýlishús að Spóaási 18
Hafnafirði

Heiti teikningar
ÚTLITSMYNDIR
SUÐUR OG NORÐUR

TEIKN. NR.: 205

ÚTGÁFA: A

Teiknað: Ó.Þ.H. Yfirfarið: Ó.Þ.H.

Dags: 12.05.00 Mælikv.: 1:50

Ólafur Þ. Hersisson
arkitekt fai riba - k.t. 060466-8239
langholtsvegur 165 104 reykjavík
sími: 696 3641
netfang: ollark@simnet.is