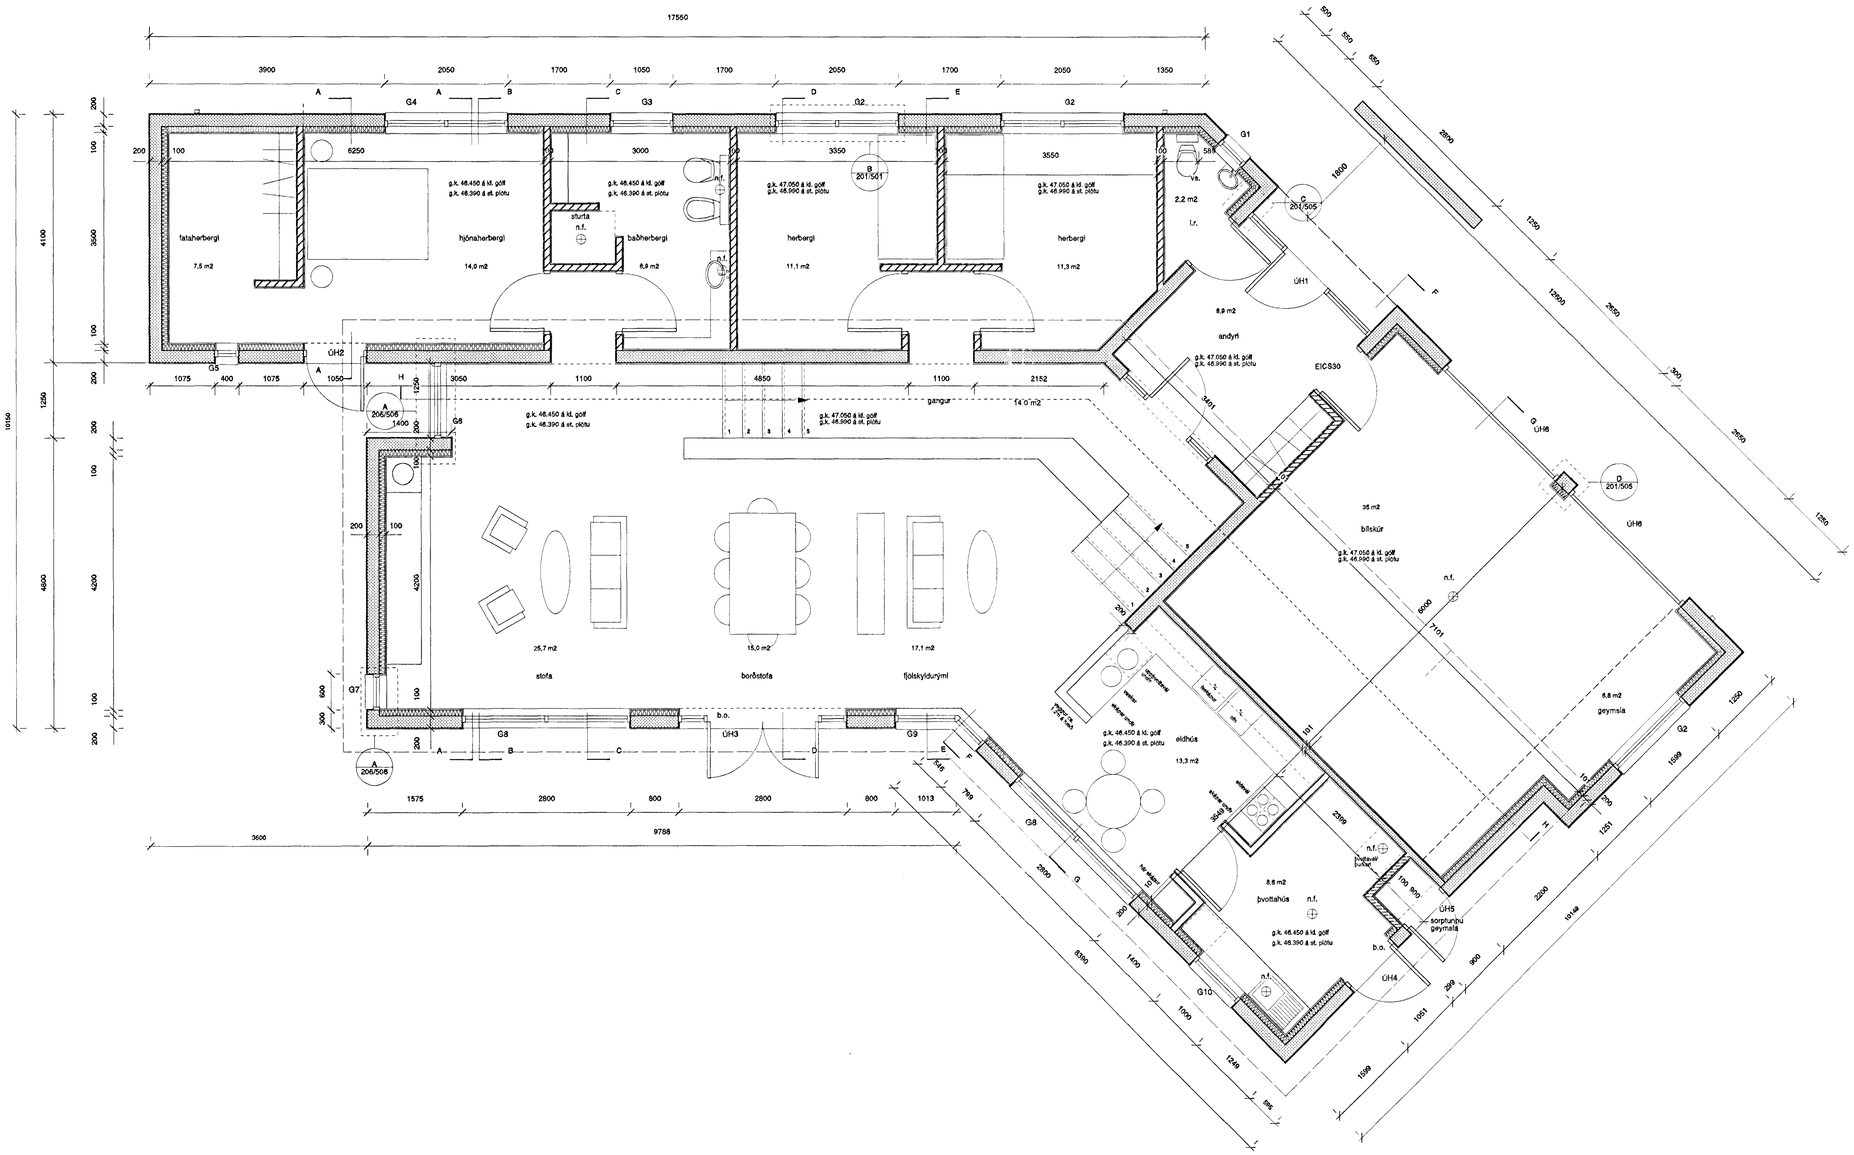

Byggingarfulltrúi Hafnarfjarðar
Afgreitt þann
17 DES. 2001
VC

útg.	breytingar	dags.
A	Op bílskúrshurða stækkuð um 100mm hvort, fristandandi veggur við andyri staðsettur. Gólfkóðar hækkaðir um 150mm, deilitöflusarir sýndar.	07.06.00

athugasemdir
teikning þessi lýsir ekki endanlegri uppröðun í eldhúsi, sjá teikningar annara.

Verkefni:
Einbýlishús að Spóaási 18
Hafnafirði

Teikn.: Ó.Þ.H. Yfirfarið: Ó.Þ.H.
Dags: 12.05.00 Mælikv.: 1:50

Heiti teikningar
GRUNNMYND

TEIKN. NR.: 201
ÚTGÁFA: A

Ólafur Þ. Hersisson
arkitekt faí riba - k.t. 060466-8239
langholtsvegur 185 104 reykjavík
s.sml. 696 3641
netfang: olark@simnet.is