




SNEIDING A-A

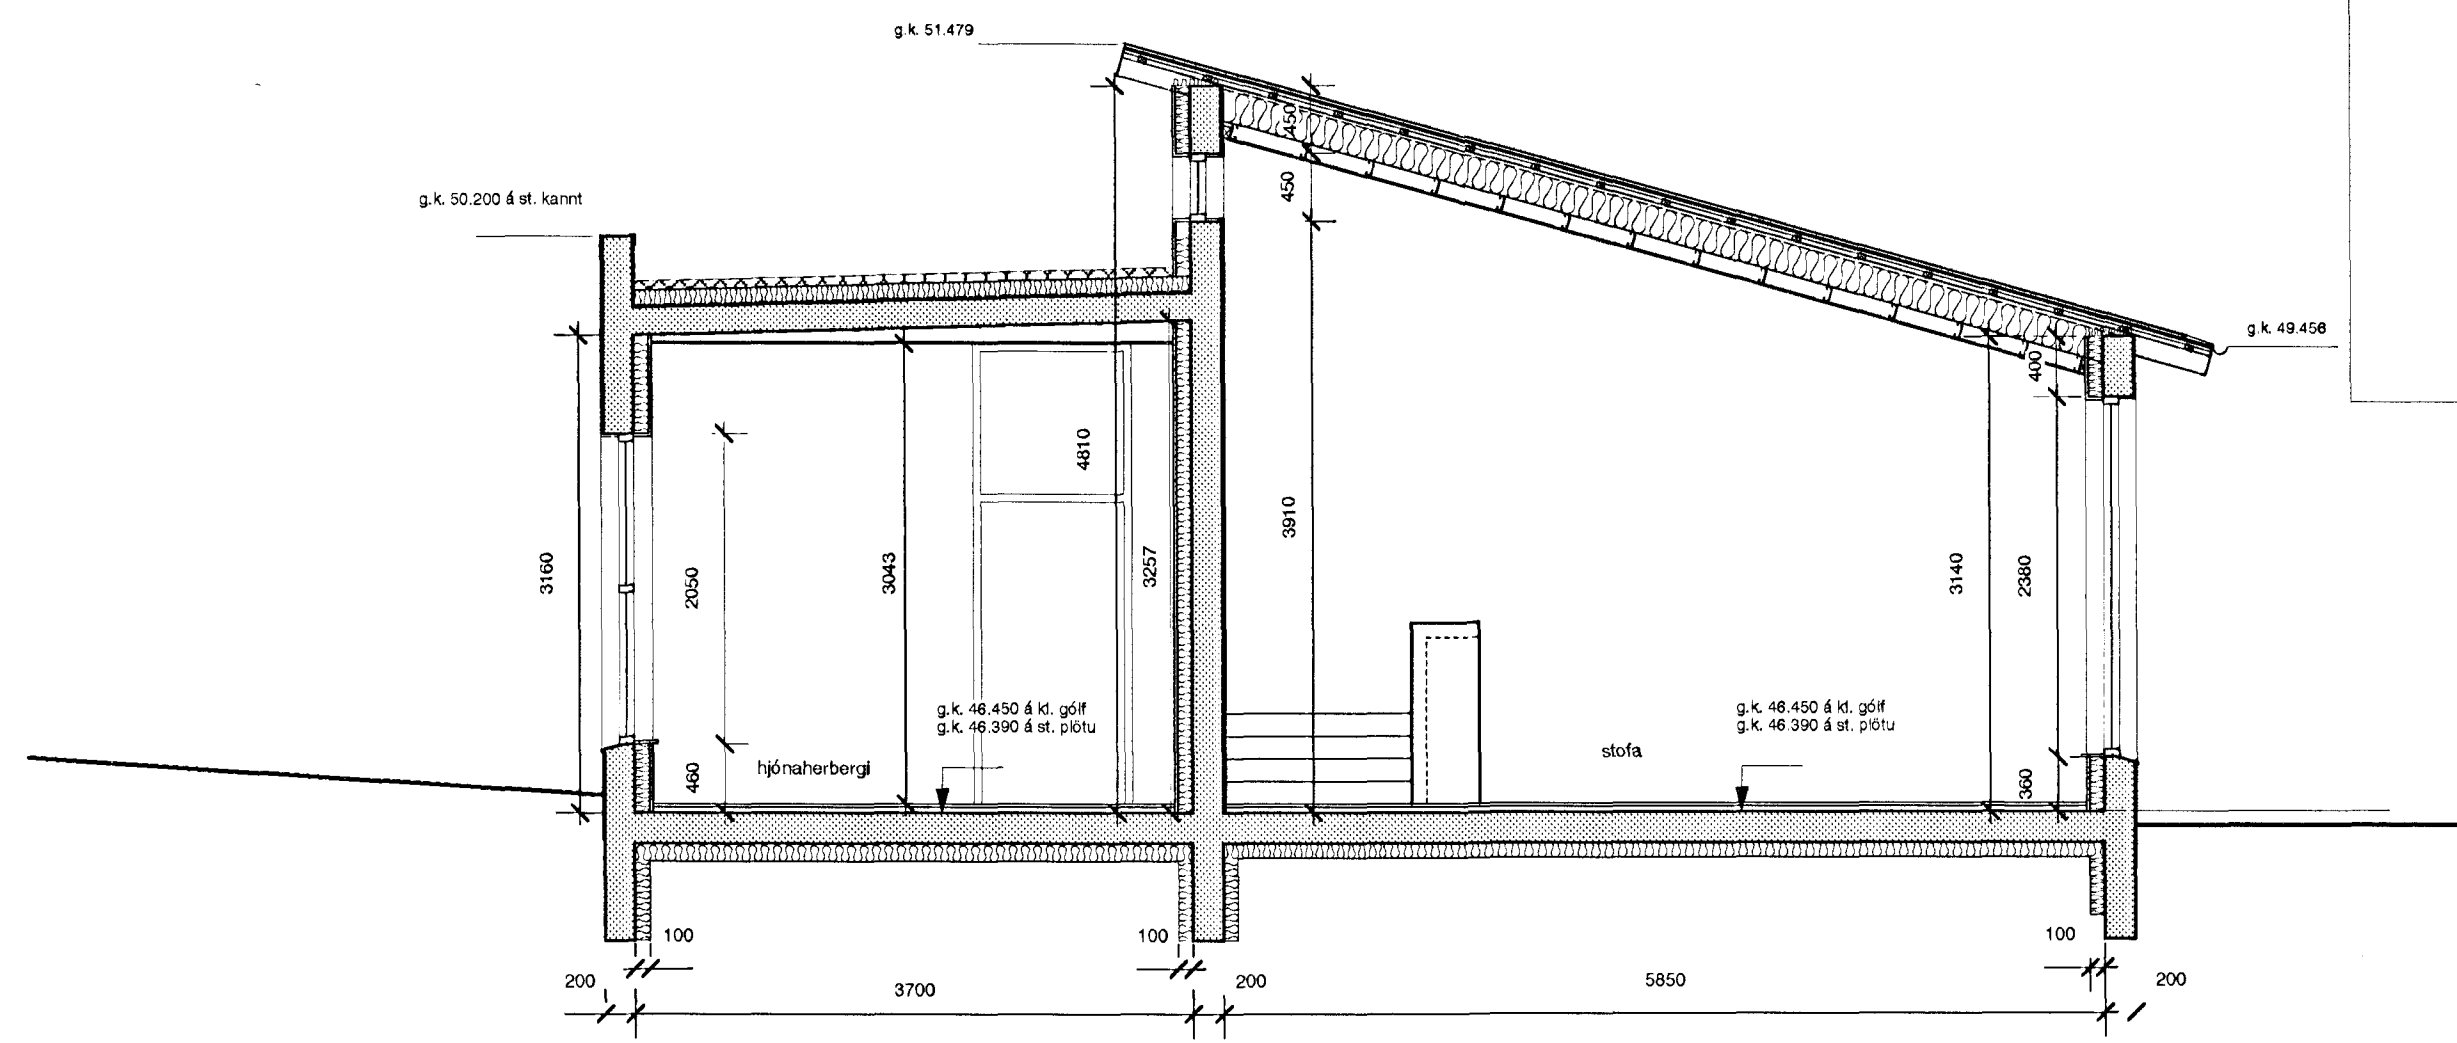


SNEIDING B-B

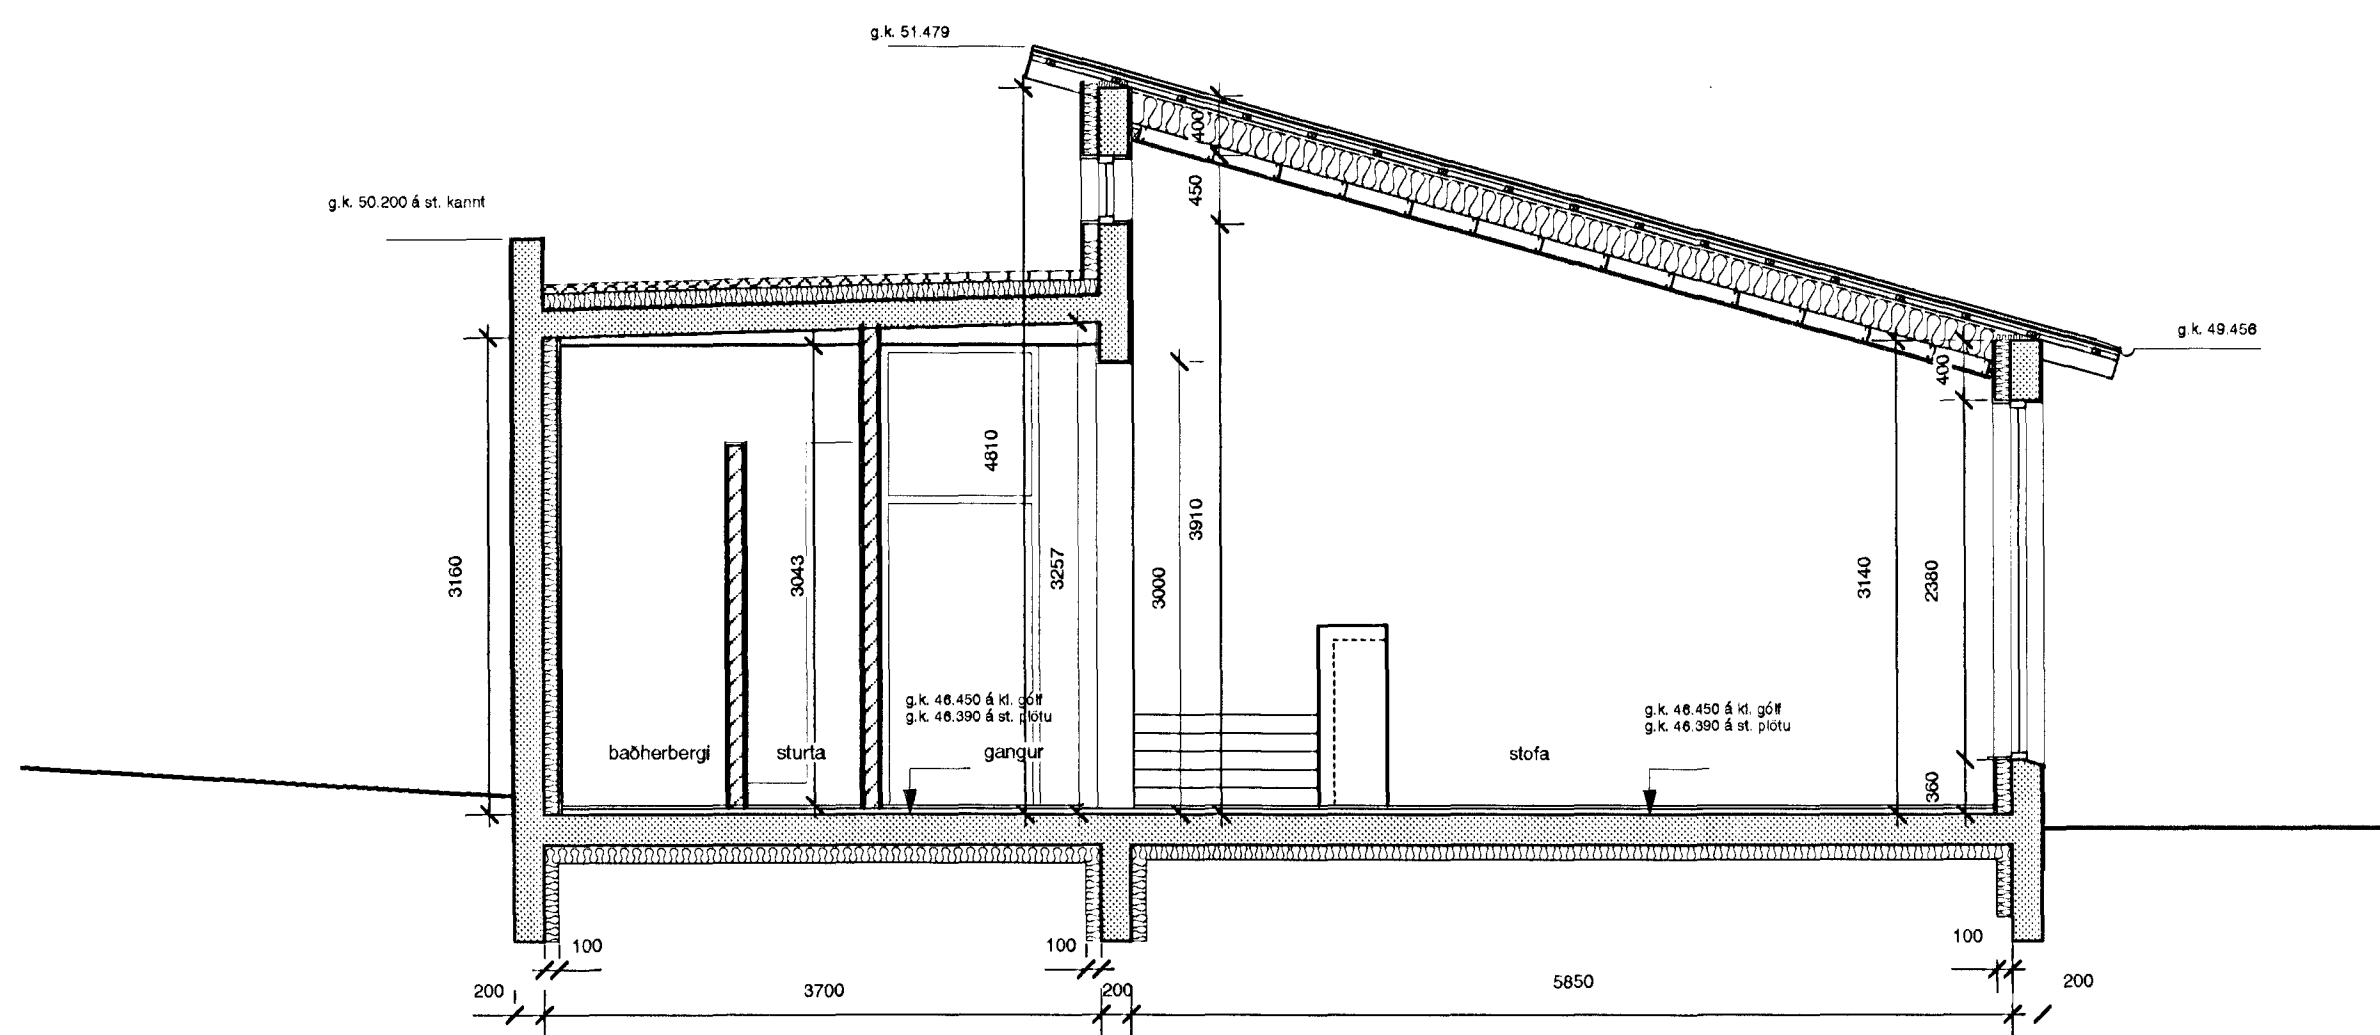


SNEIDING C-C

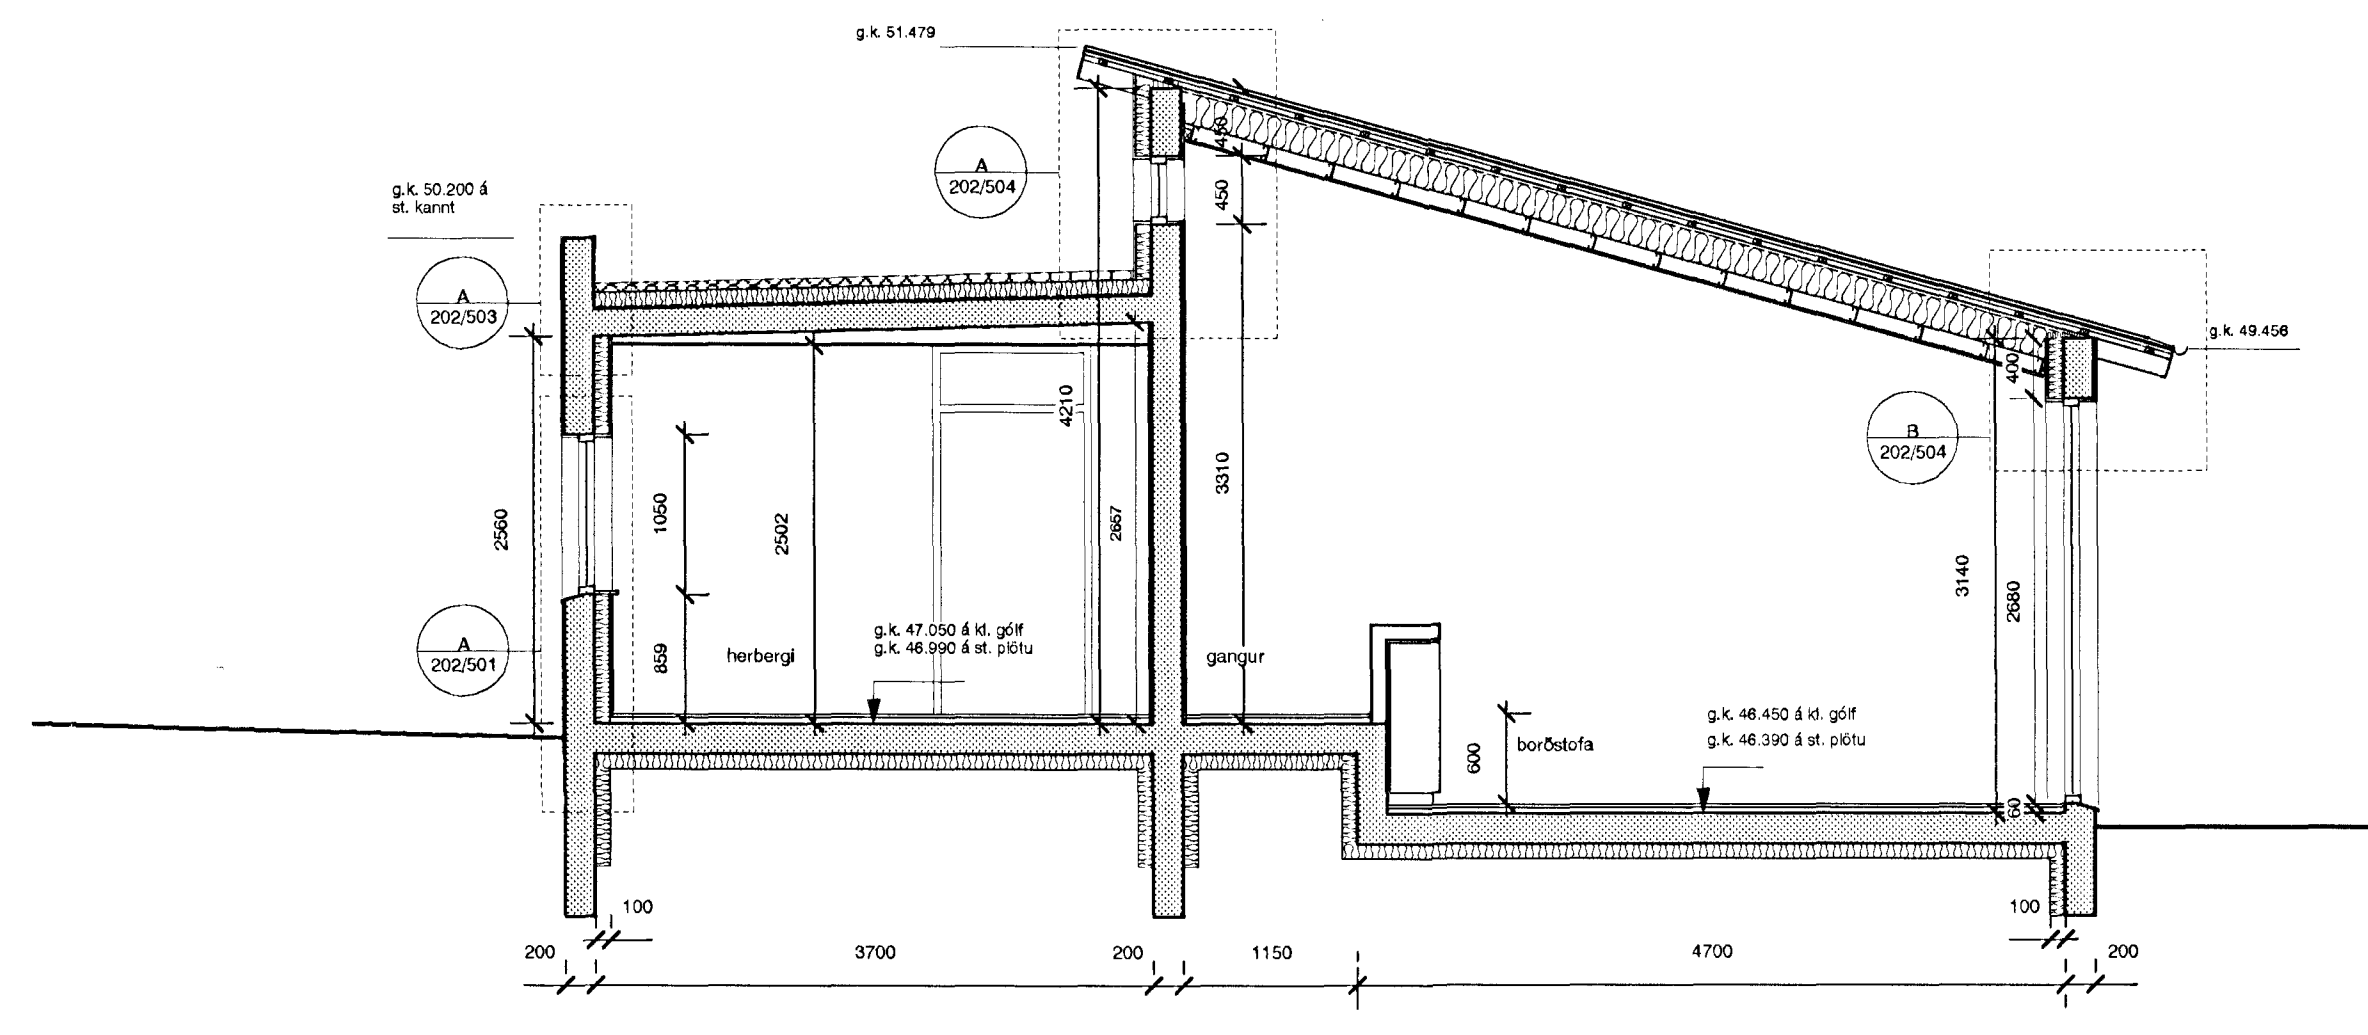

SNEIDING D-D

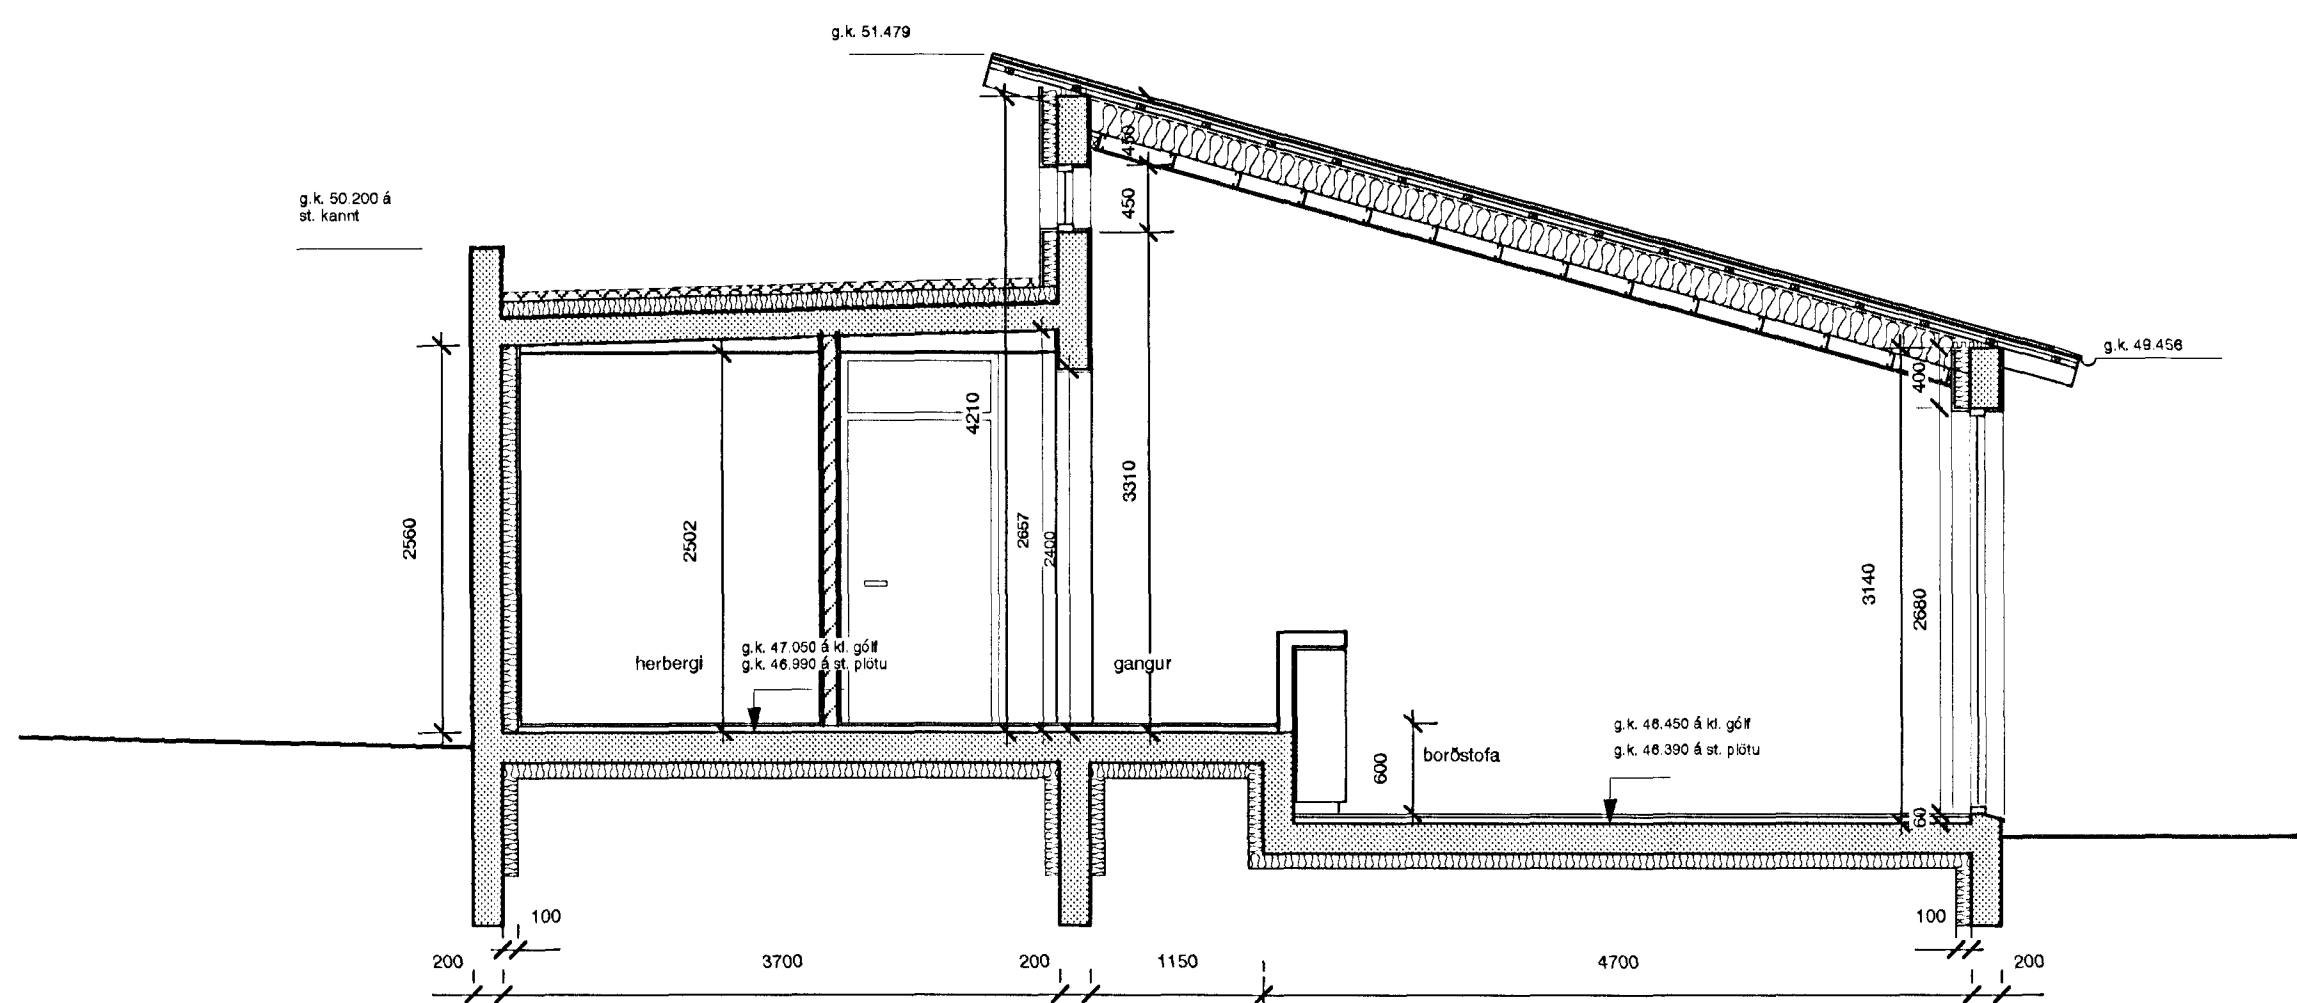

SNEIDING E-E

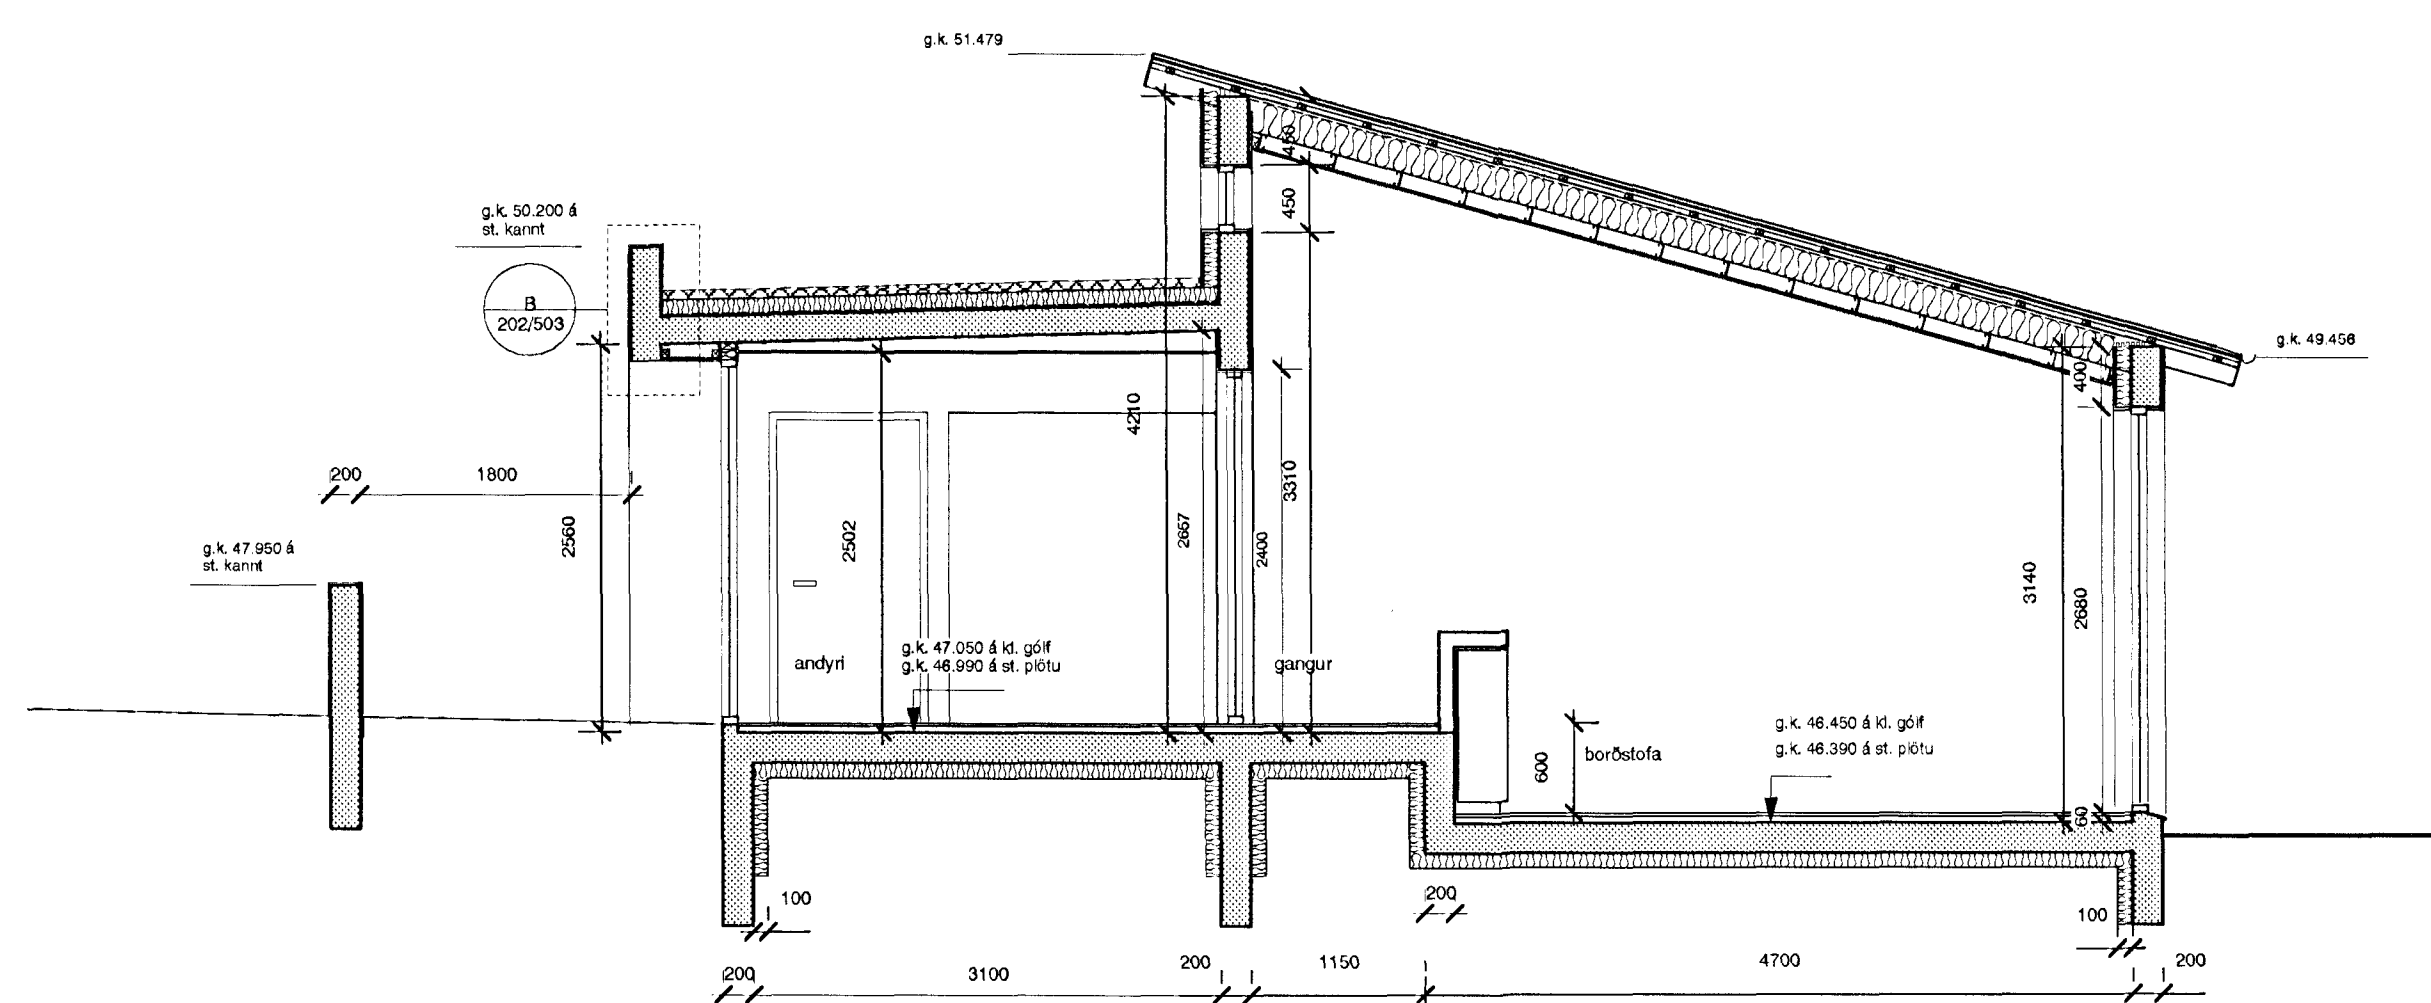

SNEIDING F-F

Byggingatillit Hefnarfjarðar
Algreitt þann
17 DES. 2001
V.G.

Olafur P. Hersisson

Útg.	breytingar	dags.	athugasemdir
A	Veggur við inngang staðsettur á snið F-F, hæðarkolar hækkaðir, staðsetning glugga á sniðingum B-B endurskoðuð	07.09.00	sjá teikningar fyrirbæturáhrifa af aðlokum og jafnbendingu

Verkefni:	Einbýlishús að Spóaási 18 Hafnarfirði	Heiti teikningar:	SNIDMYNDIR	TEIKN. NR.:	202
Teiknað:	Ó.P.H.	Yfirfarið:	Ó.P.H.	ÚTGÁFA:	A
Dags:	12.05.00	Mælikv.:	1:50		