brotalína í lághallandi þaki sýnir brot í þaki og stefnu halla

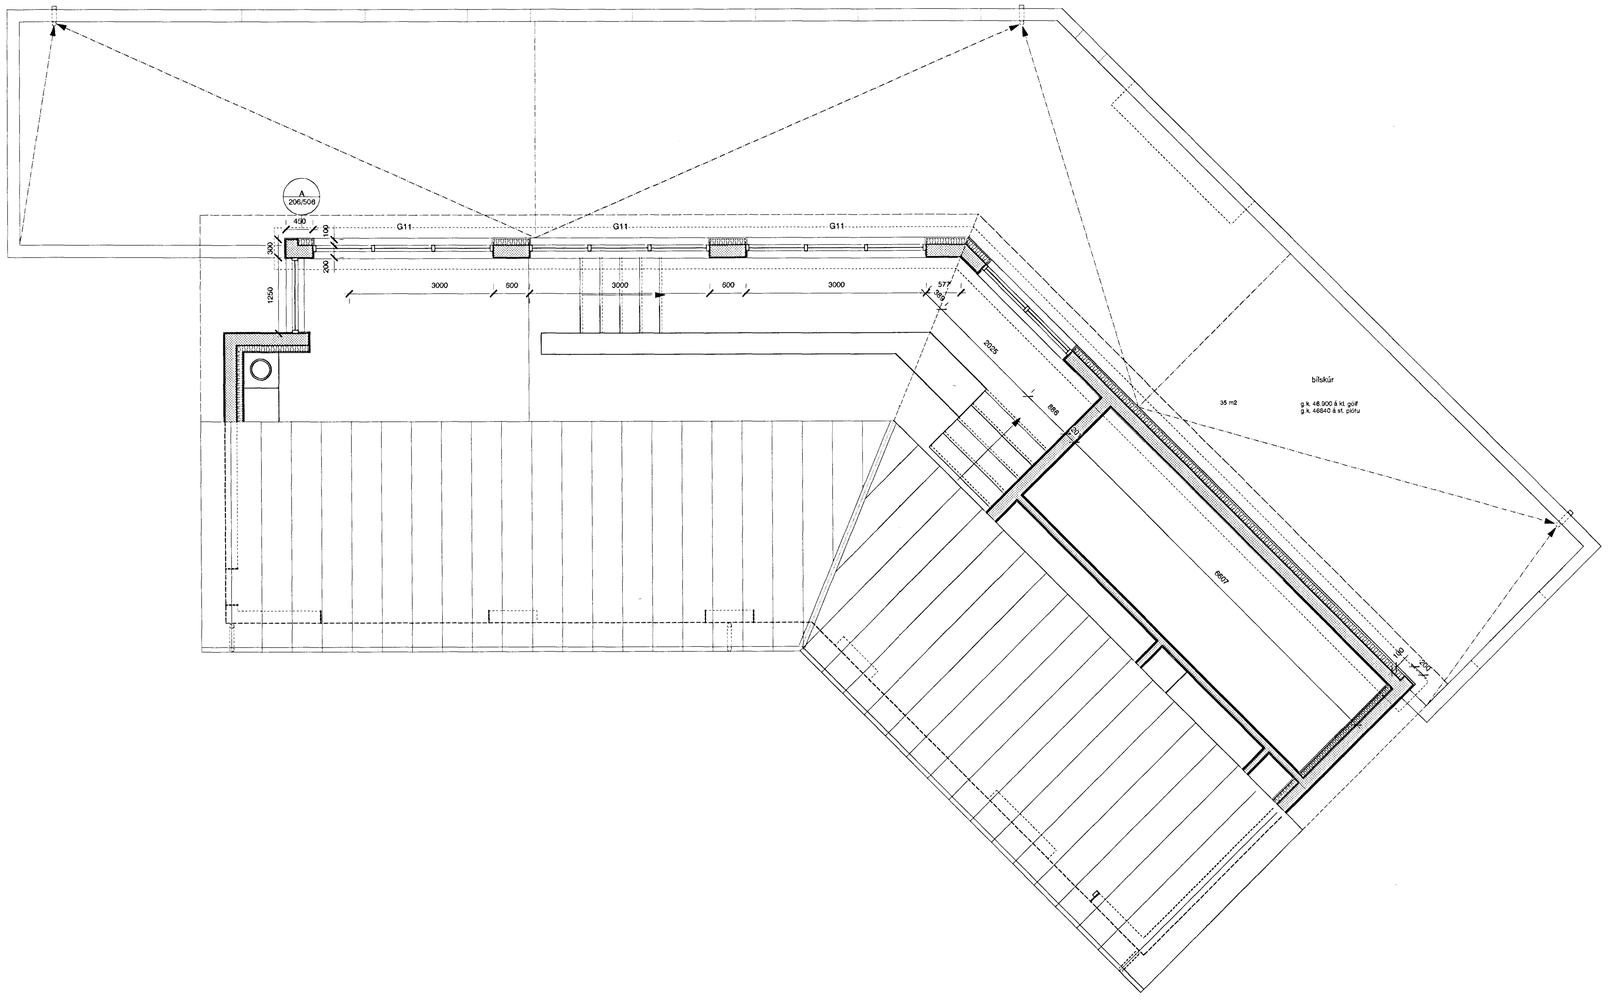

Byggingafulltrúi Hafnarfjarðar
Afgreitt þann
17 DES. 2001
V.G.

útg.	breytingar	dags.
*	*	--.--.--

athugasemdir

Verkefni:
Einbýlishús að Spóaási 18
Hafnafirði

Teiknað: Ó.Þ.H. Yfirfarið: Ó.Þ.H.
Dags: 01.10.00 Mælikv.: 1:50

Heiti teikningar TEIKN. NR.: 206
ÞAKMYND - LÁRÉTT SNIÐ
Í EFRI GLUGGA
ÚTGÁFA: *

Ólafur Þ. Hersisson
arkitekt faí riba - k.t. 060466-8239
langholtsvegur 165 104 reykjavík
sími 698 3641
netfang: olark@simnet.is