


ÚTLIT NORDURHLÍÐAR

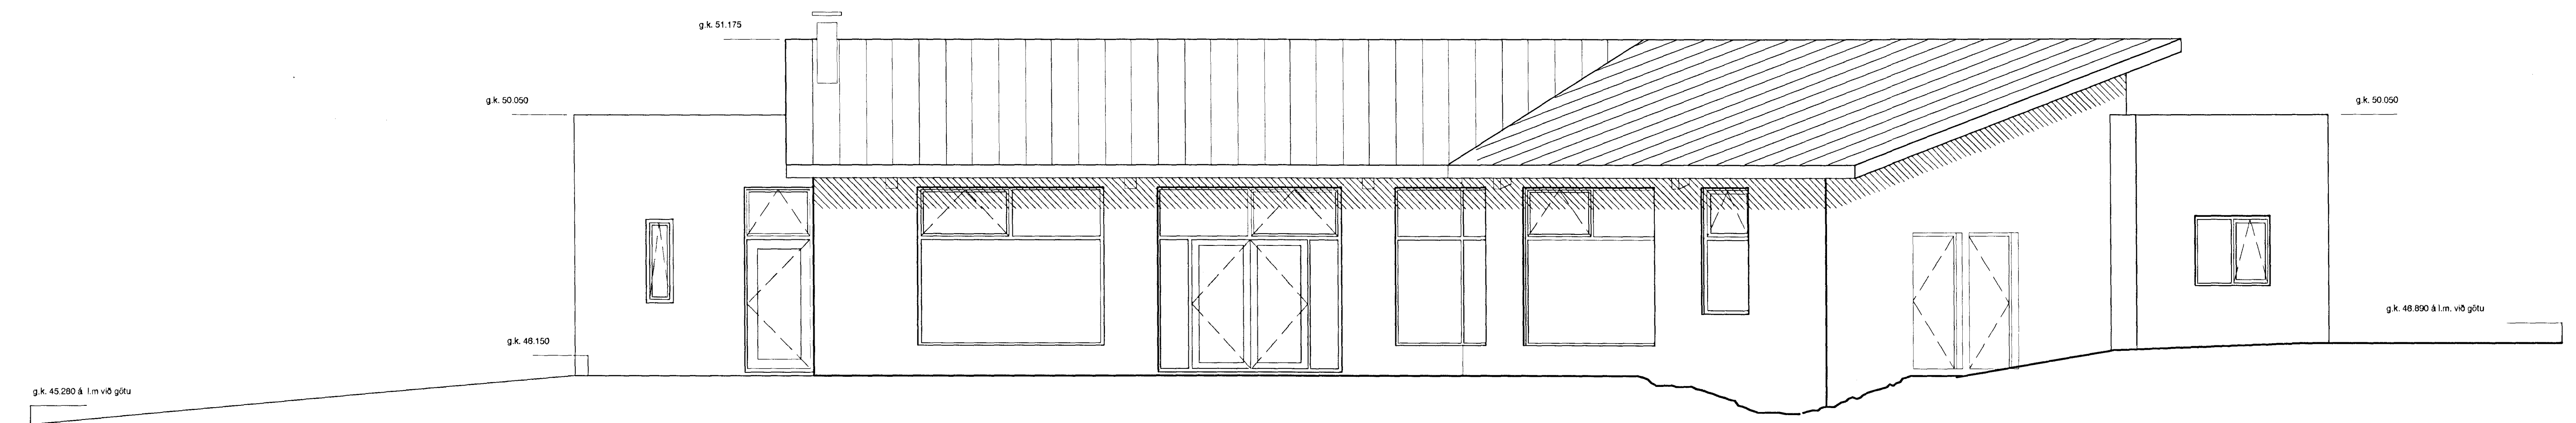

ÚTLIT SUDURHLÍÐAR

Bygginguáskilningur
 24 MAJ 2000
 Sigurjónur Halldórsson

Útg.	breytingar	daga	athugasemdir
•		..	

Verkefni:	Einbýlishús að Spóaási 18 Hafnarfirði	Heiti teikningar	ÚTLITSMYNDIR SUDUR OG NORDUR	TEIKN. NR.: 205
Teiknaði:	Ó.Þ.H.	Yfirfarið:	Ó.Þ.H.	ÚTGÁFA: *
Dags:	12.05.00	Mælikv.:	1:50	Ólafur Þ. Hersisson Íslanögðavegur 165 104 Reykjavík Sími: 698 3641 netfang: olaf@olafm.com