


LÓDRÉTT DEILI Í ÚTVEGG/GLUGGA (þakkantar ekki sýndir)

1:5

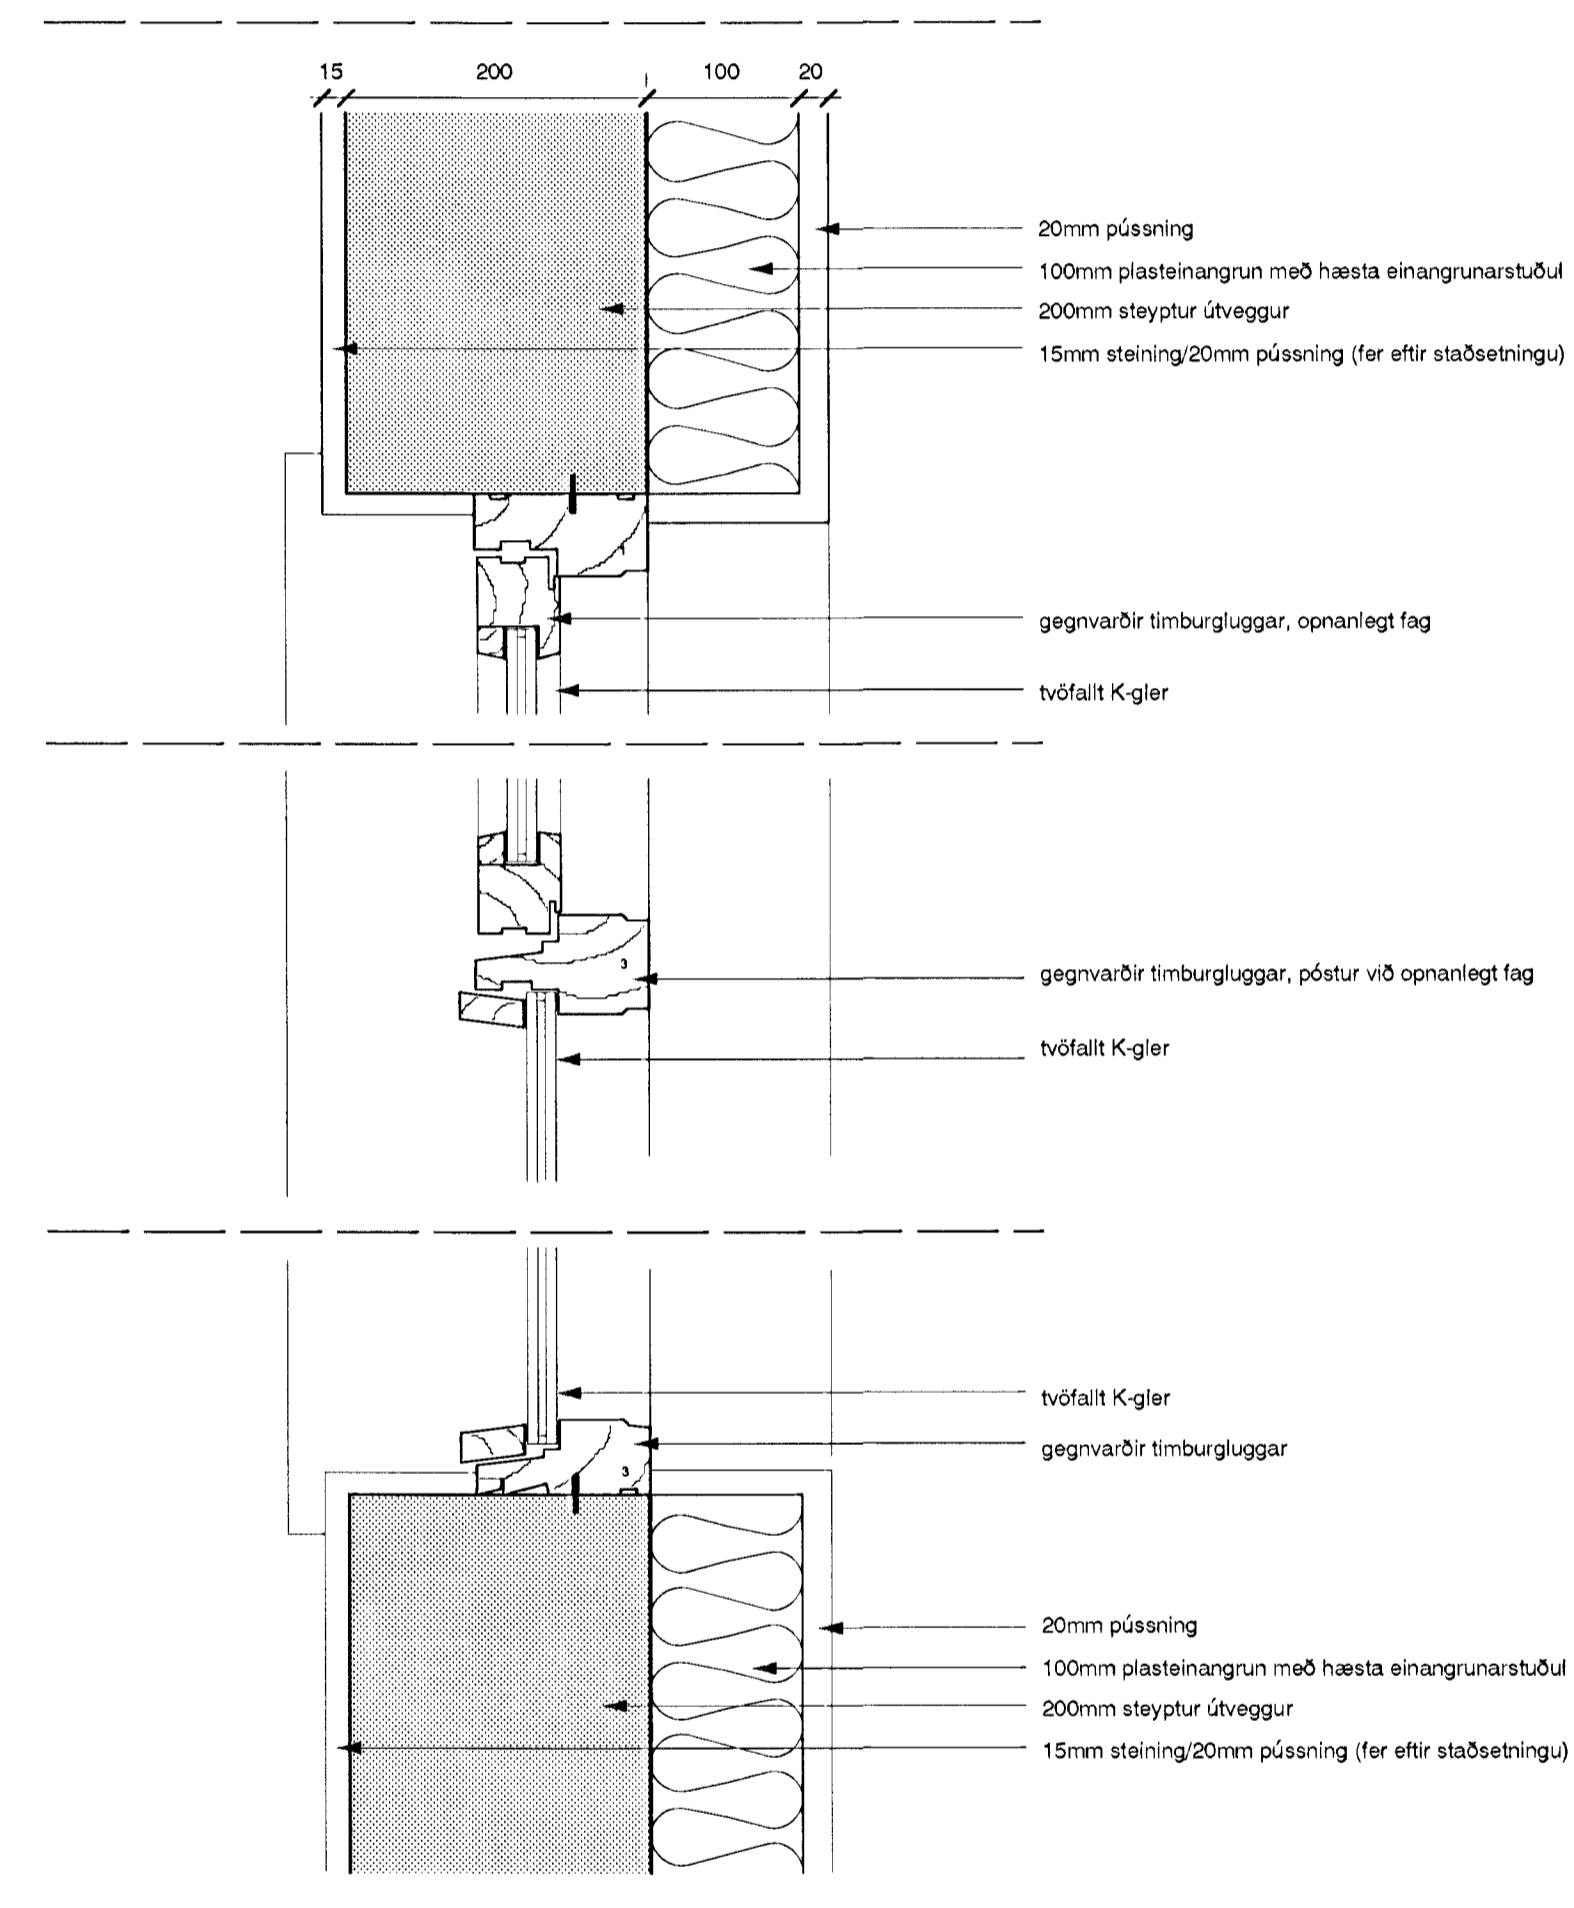

LÁRÉTT DEILI Í ÚTVEGG/GLUGGA

1:5

Byggingeignunni Hofnarfjarðar
 Afgreitt þann
 24 MAJ 2009
 Sigurbjartur Halldórsson

Útg.	breytingar	dags	athugasemdir
•		..	

Verkfæfni:	Einbýlishús að Spóaási 18 Hafnarfirði	Heiti teikningar:	SÉRDEILI	TEIKN. NR.: 501
Teiknað:	Ó.Þ.H.	Yfirfarið:	Ó.Þ.H.	ÚTGÁFA: *
Dags:	12.05.00	Mælikv.:	1:5	Ólafur Þ. Hersisson <small>langhólsmeygur 165 104 Reykjavík sími: 698 3641 netfang: olaf@himmel.is</small>

Handwritten signatures and initials.