


Gunnmynd 1/50

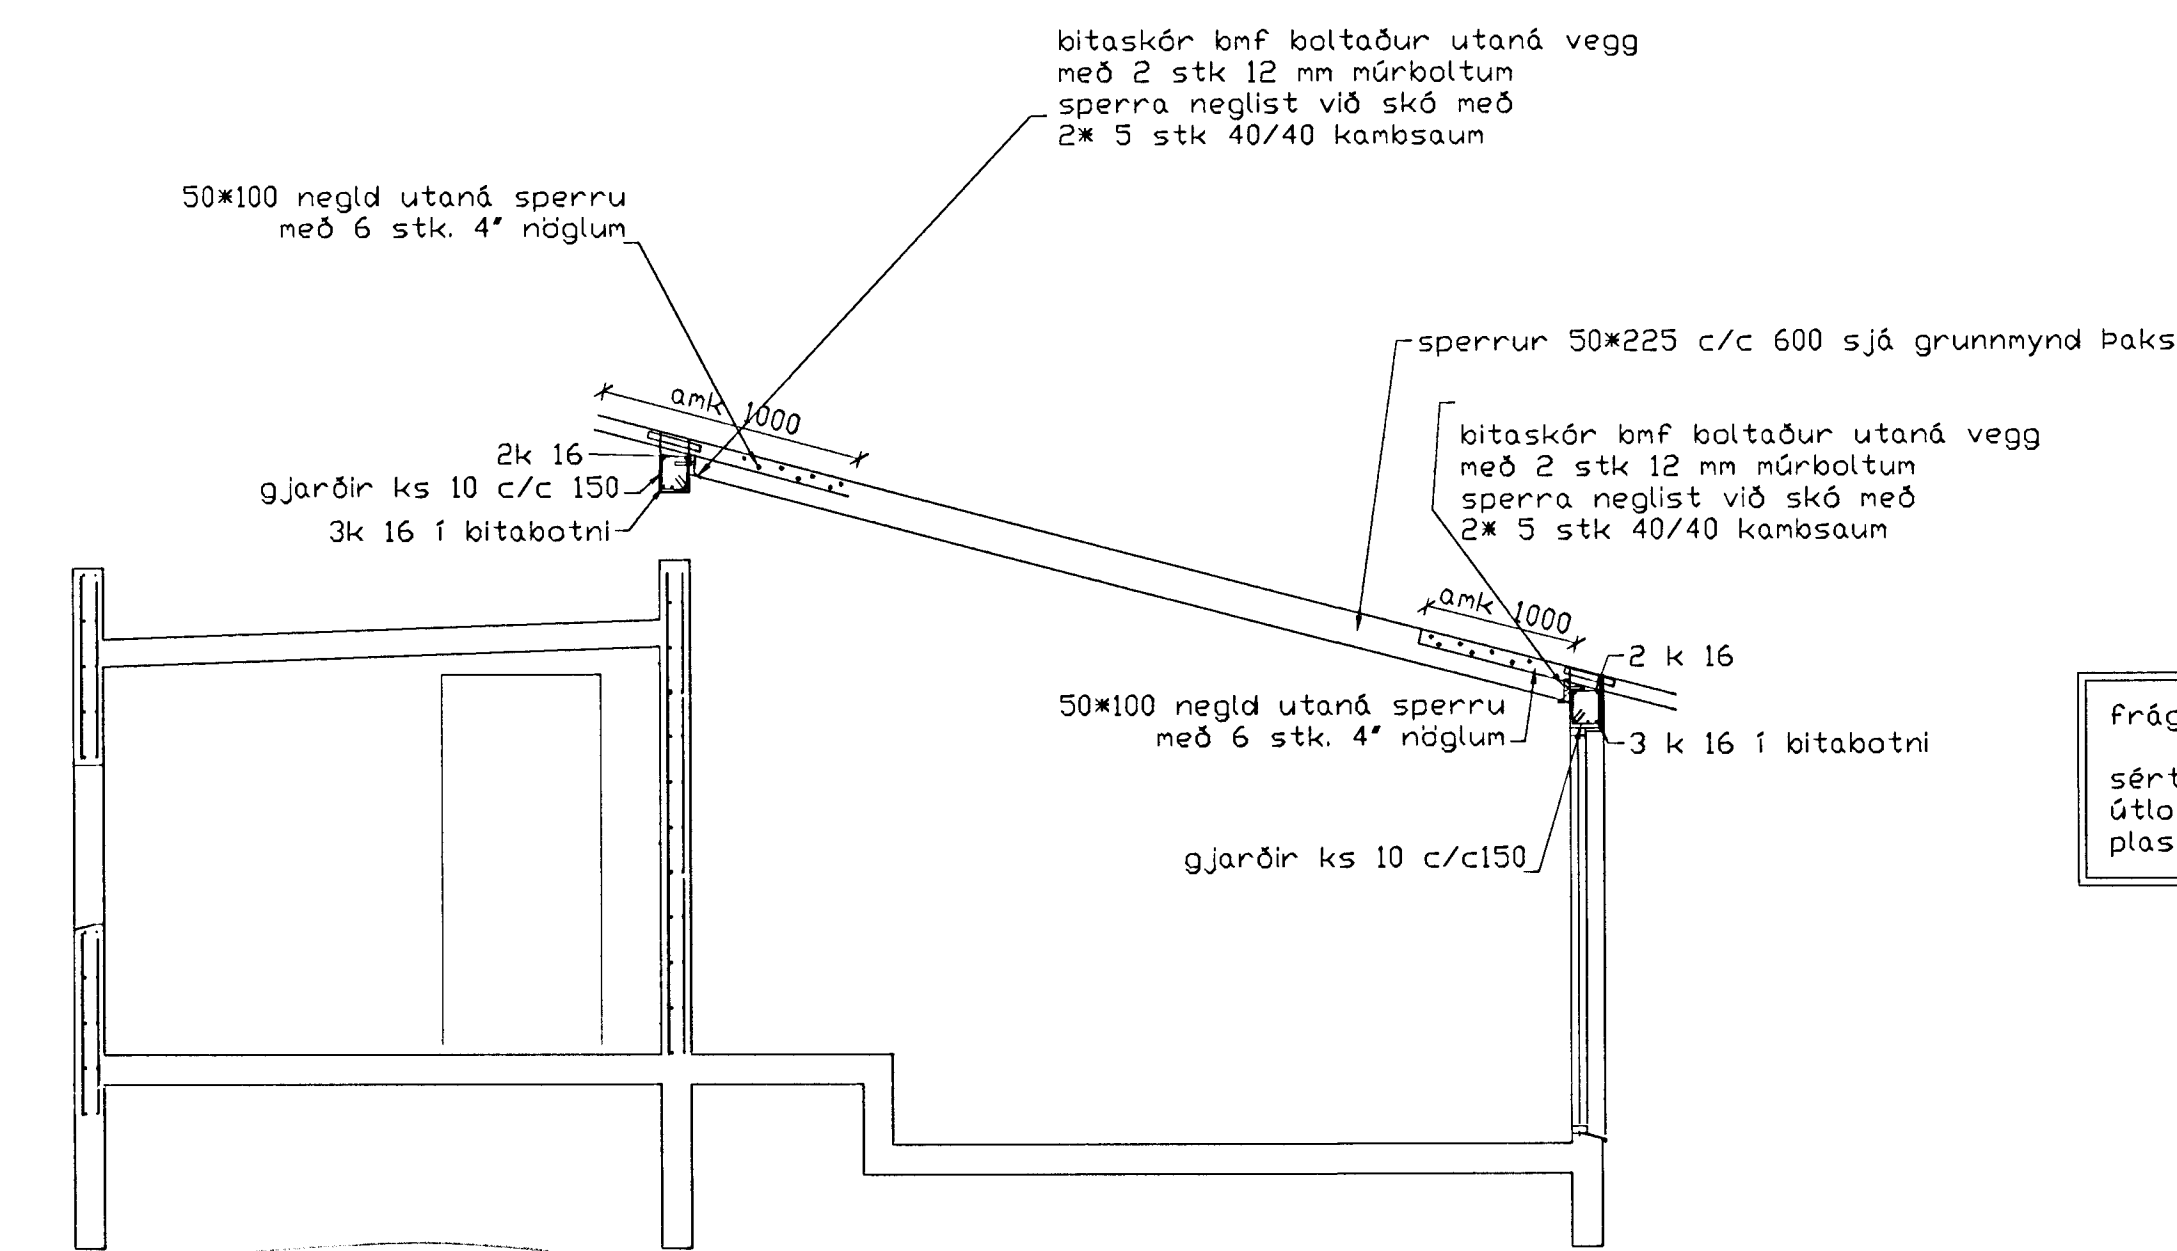

Frágangur á bakkanti sbr. sérteikningu arkitekts Útloftun þaks Ø32mm plaströr c/c 400

bversnið 1/50

Stækla ufp

BENDING VEGGJA
 Útveggjir tvöföld grind í báðum veggbrúnum
 Lárétt K10 c/c 200
 Lóðrétt K10 c/c 300
 Milliveggir tvöföld grind í báðum veggbrúnum
 Lárétt K10 c/c 200
 Lóðrétt K10 c/c 300

SKÝRINGAR

ALMENNAR SKÝRINGAR SJÁ BL. 1-01
 STEYPA S-250, SEMENTINNIHALD = 300kg/M
 STEYPUHULA Í ÚTVEGGJUM = 30mm
 STEYPUHULA Í PLÖTU = 20mm
 BENDISTÁL Ks410

Ósamþykkt

Br.	Dags.	Eðli breytinga	Sign
Spóaás 18 Hafnarfirði			
Járnbinding veggja og plötu			
málk. 1/50			
DAGS. ágúst 2000			
VERK NR. 20-31			
TEIKN. NR. 01-03			
HANNAD sig 241148-3008			
TEIKNAD			
YFIRFÁRIÐ			
TÆKNISÓNUSTA SIBURRAR ÞORLEIFSSONAR ehf STRANDGÖTU 11 200 HAFNARFIRÐI Sími 555-1555 FAX 555-8975 E-mail teknis@jarnstata@lafar.is Is: 40092660			