


SKÝRINGAR


INNSTEYPTAR GOLFHITALAGNIR ERU 20x2
Pe-PEX 0,6 MPa, 60°C
STEYPUHULA YFIR LÖGNUM MIN 30 MM

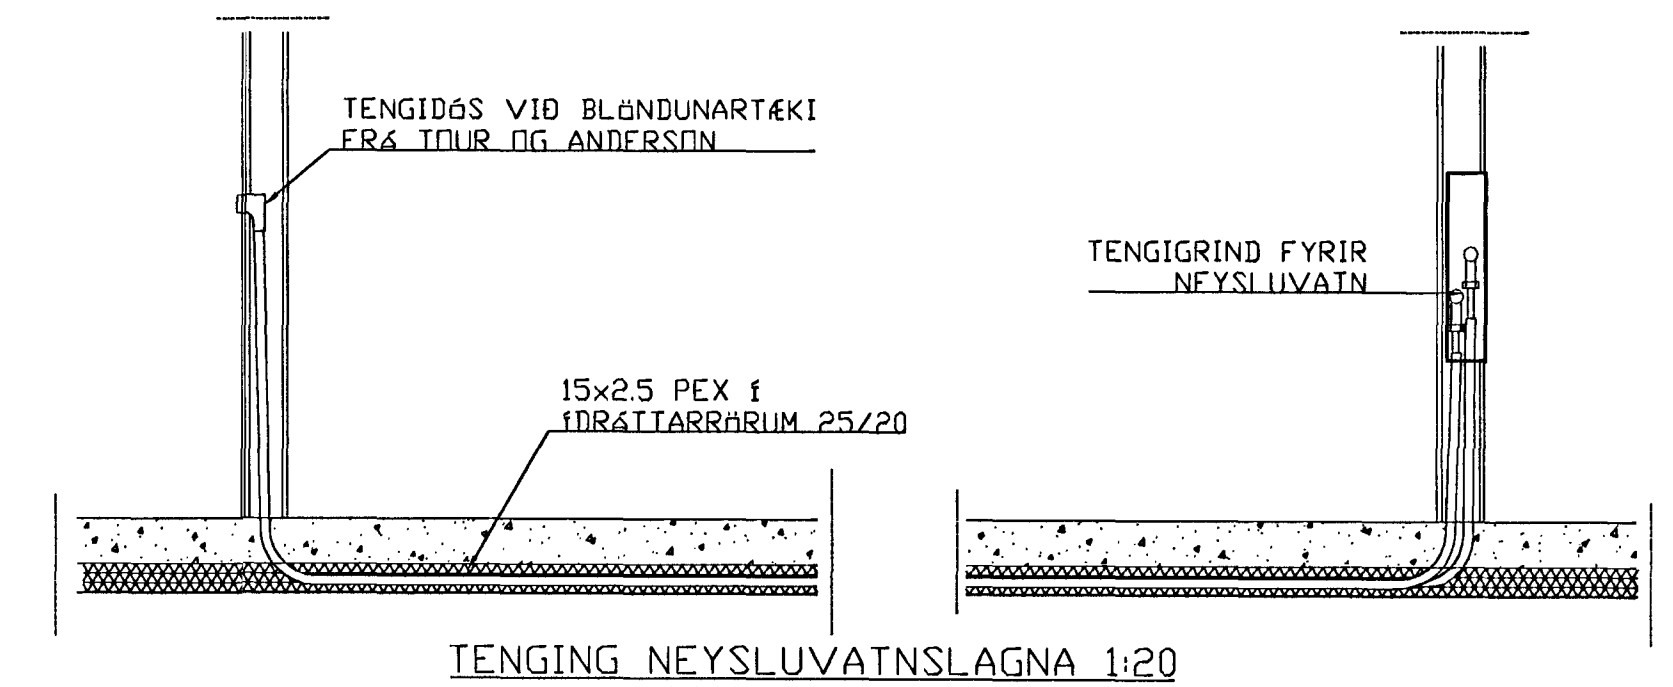


SKÝRINGAR

NEYSLUVATNSLAGNIR ERU PEX 15x2,5 í IDRATTARRÖRUM
25/20
EINGÖNGU SKAL NÓTA LAGNAEFNI VIÐURKENNT AF
RANNSÖKNARSTOFNUN BYGGINGARINNAÐARINS.
LAGNIR, TENGIDÓSIR OG DEILIGRINDUR SKULU VERA
FRÁ SAMMA FRAMLEIÐANDA OG PASSA SAMAN.
SETJA SKAL FESTINGAR Á LAGNIR c/c 150 cm, VÍÐ
BEYGGJUR SKAL SETJA 3 FESTINGAR.
BEYGGJURADIUS SKAL ÁVALLT VERA STÆRRI EN 5 *
YTRA ÞVERMÁL PÍPNA.

ÞRÝSTIPRÖFUN Á PLASTLÖGNUM SKIÐTIST Í 2 LÖTUR
FYRRI LÖTA ER FRAMKVÆMD Í 1 KLUKKUSTUND OG ER
ÞRÝSTINGUR 15 BAR FYRIR NEYSLUVATN.
SEINNI LÖTAN ER GERÐ Í BEINU FRAMHALDI AF FYRRI
LÖTU OG SAMI ÞRÝSTINGUR NOTADUR SEINNI LÖTA SKAL
STANDA Í 2 KLUKKUSTUNDIR.
FYLLA SKAL ÖT PRÖFUNARBLAÐ SEM SÝNIR NIÐURSTÖÐUR
PRÖFUNAR.

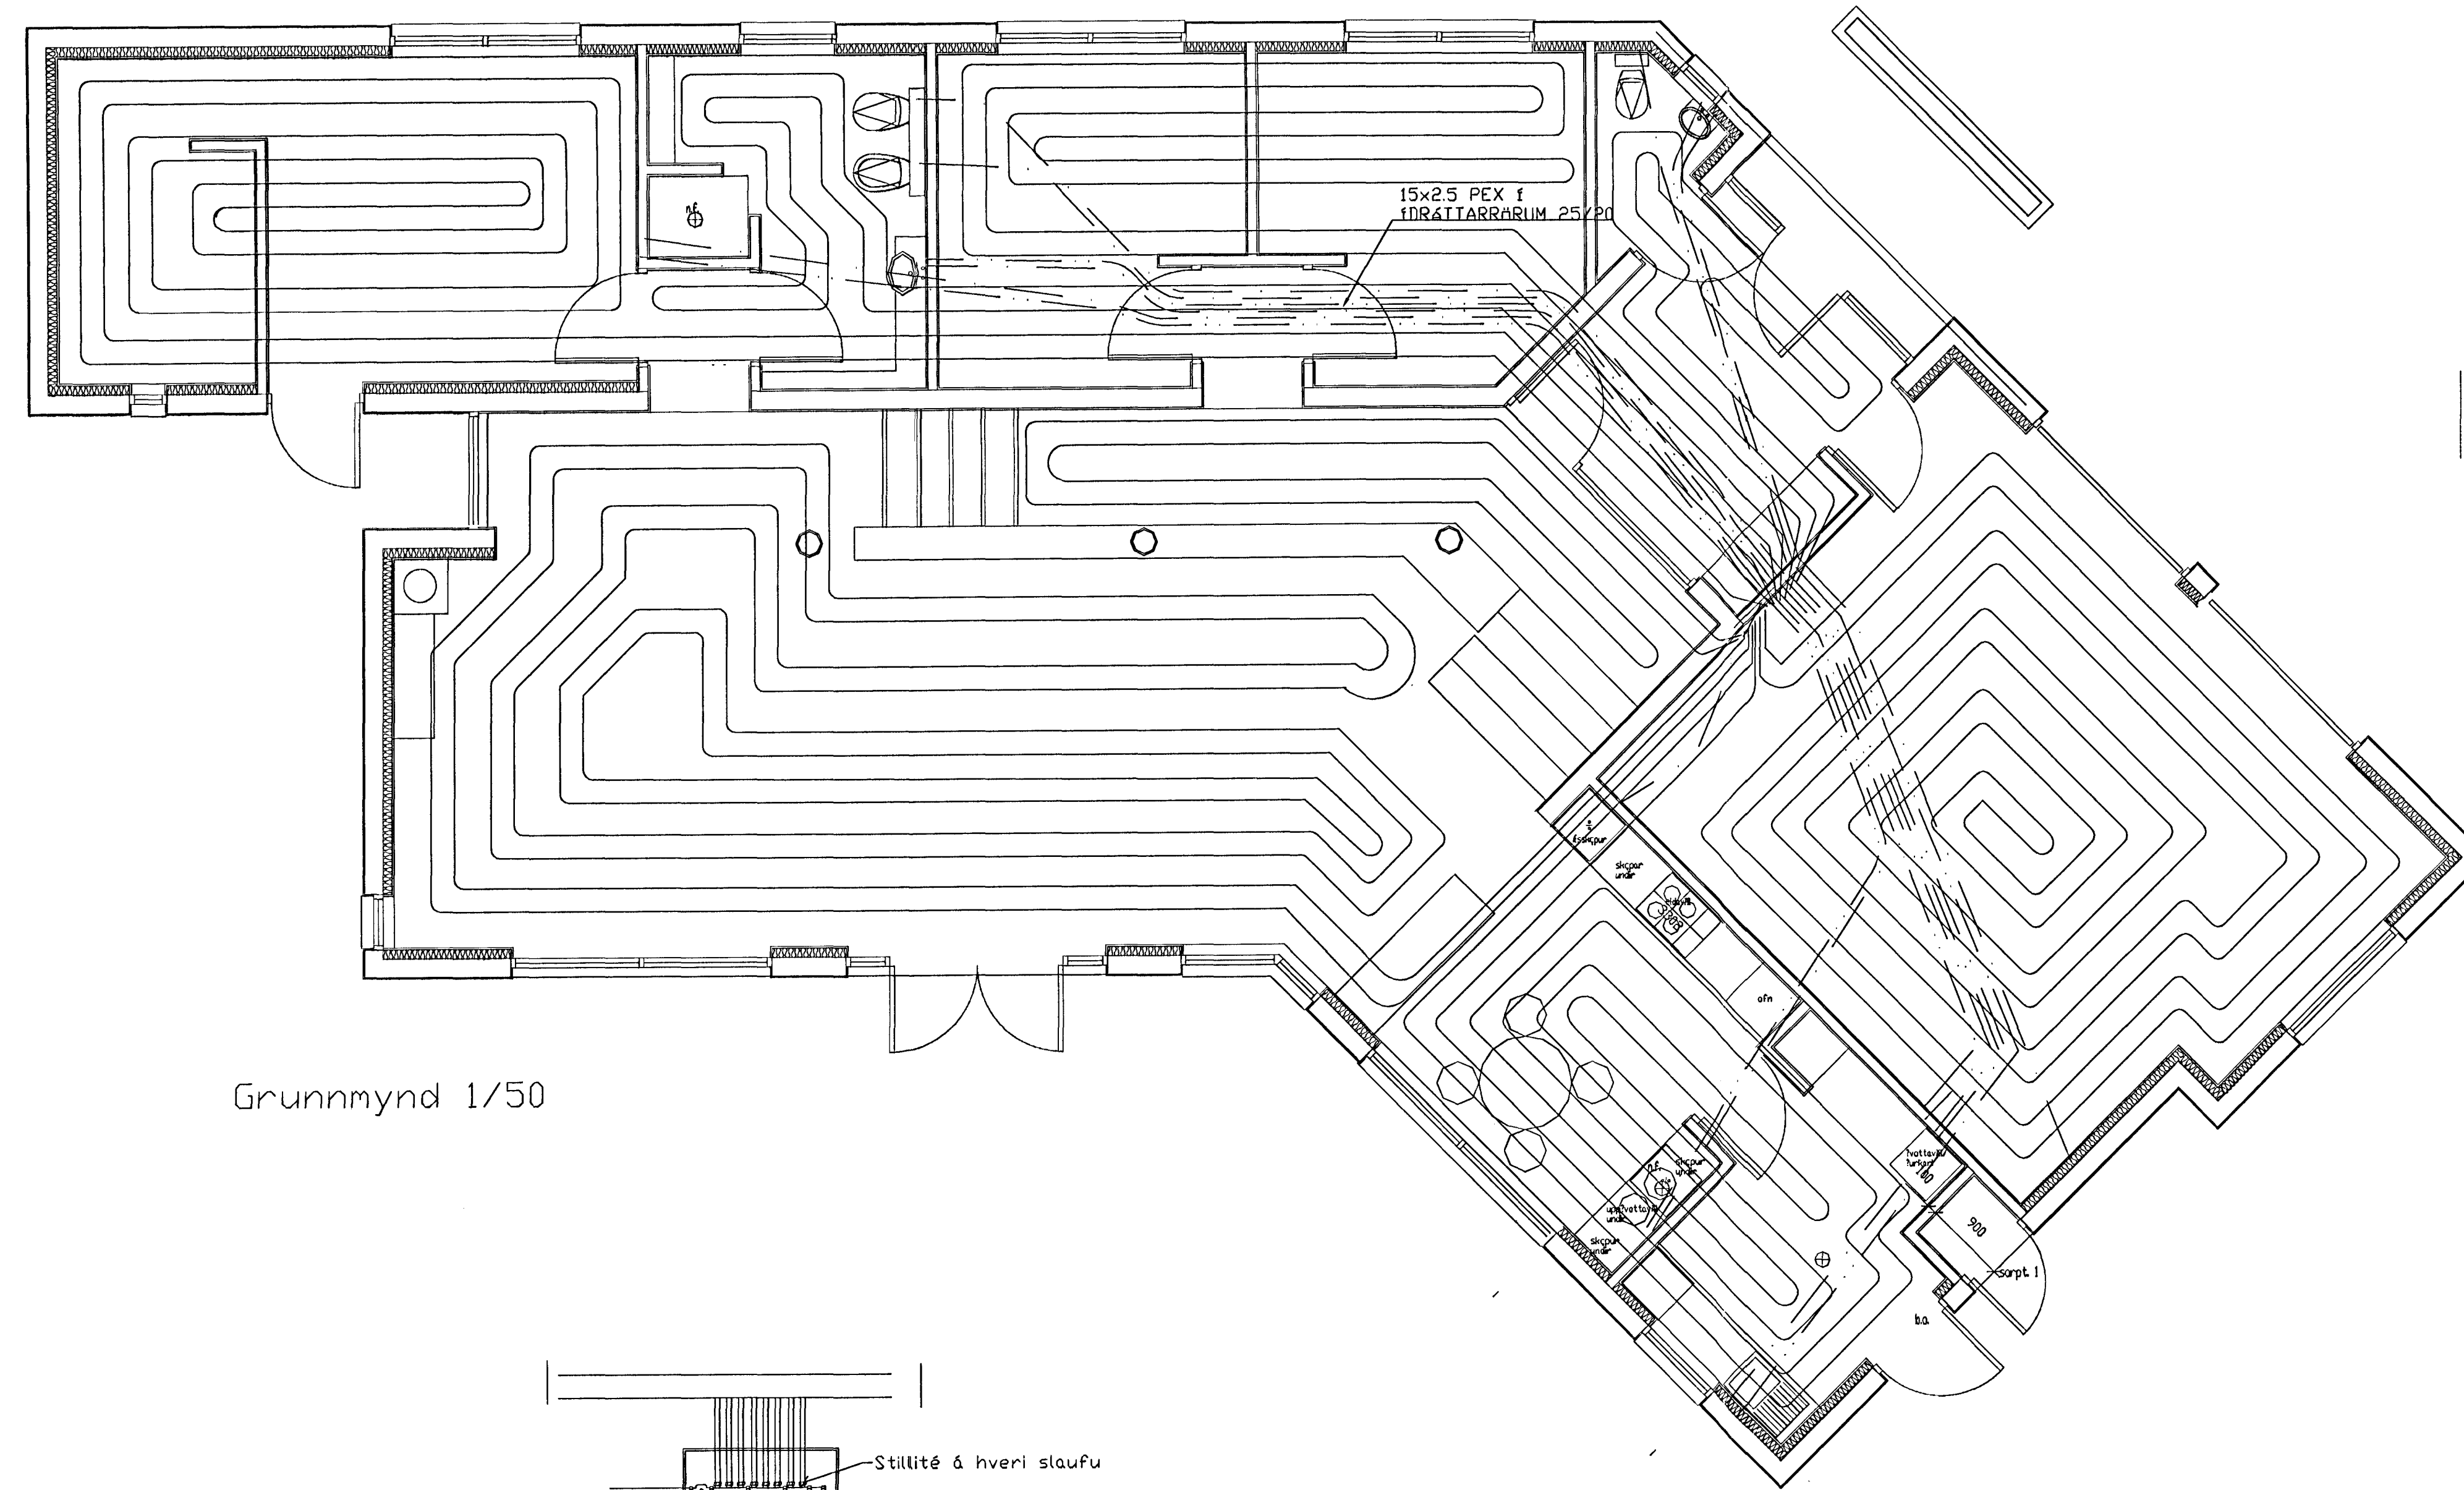

Grunnmynd 1/50

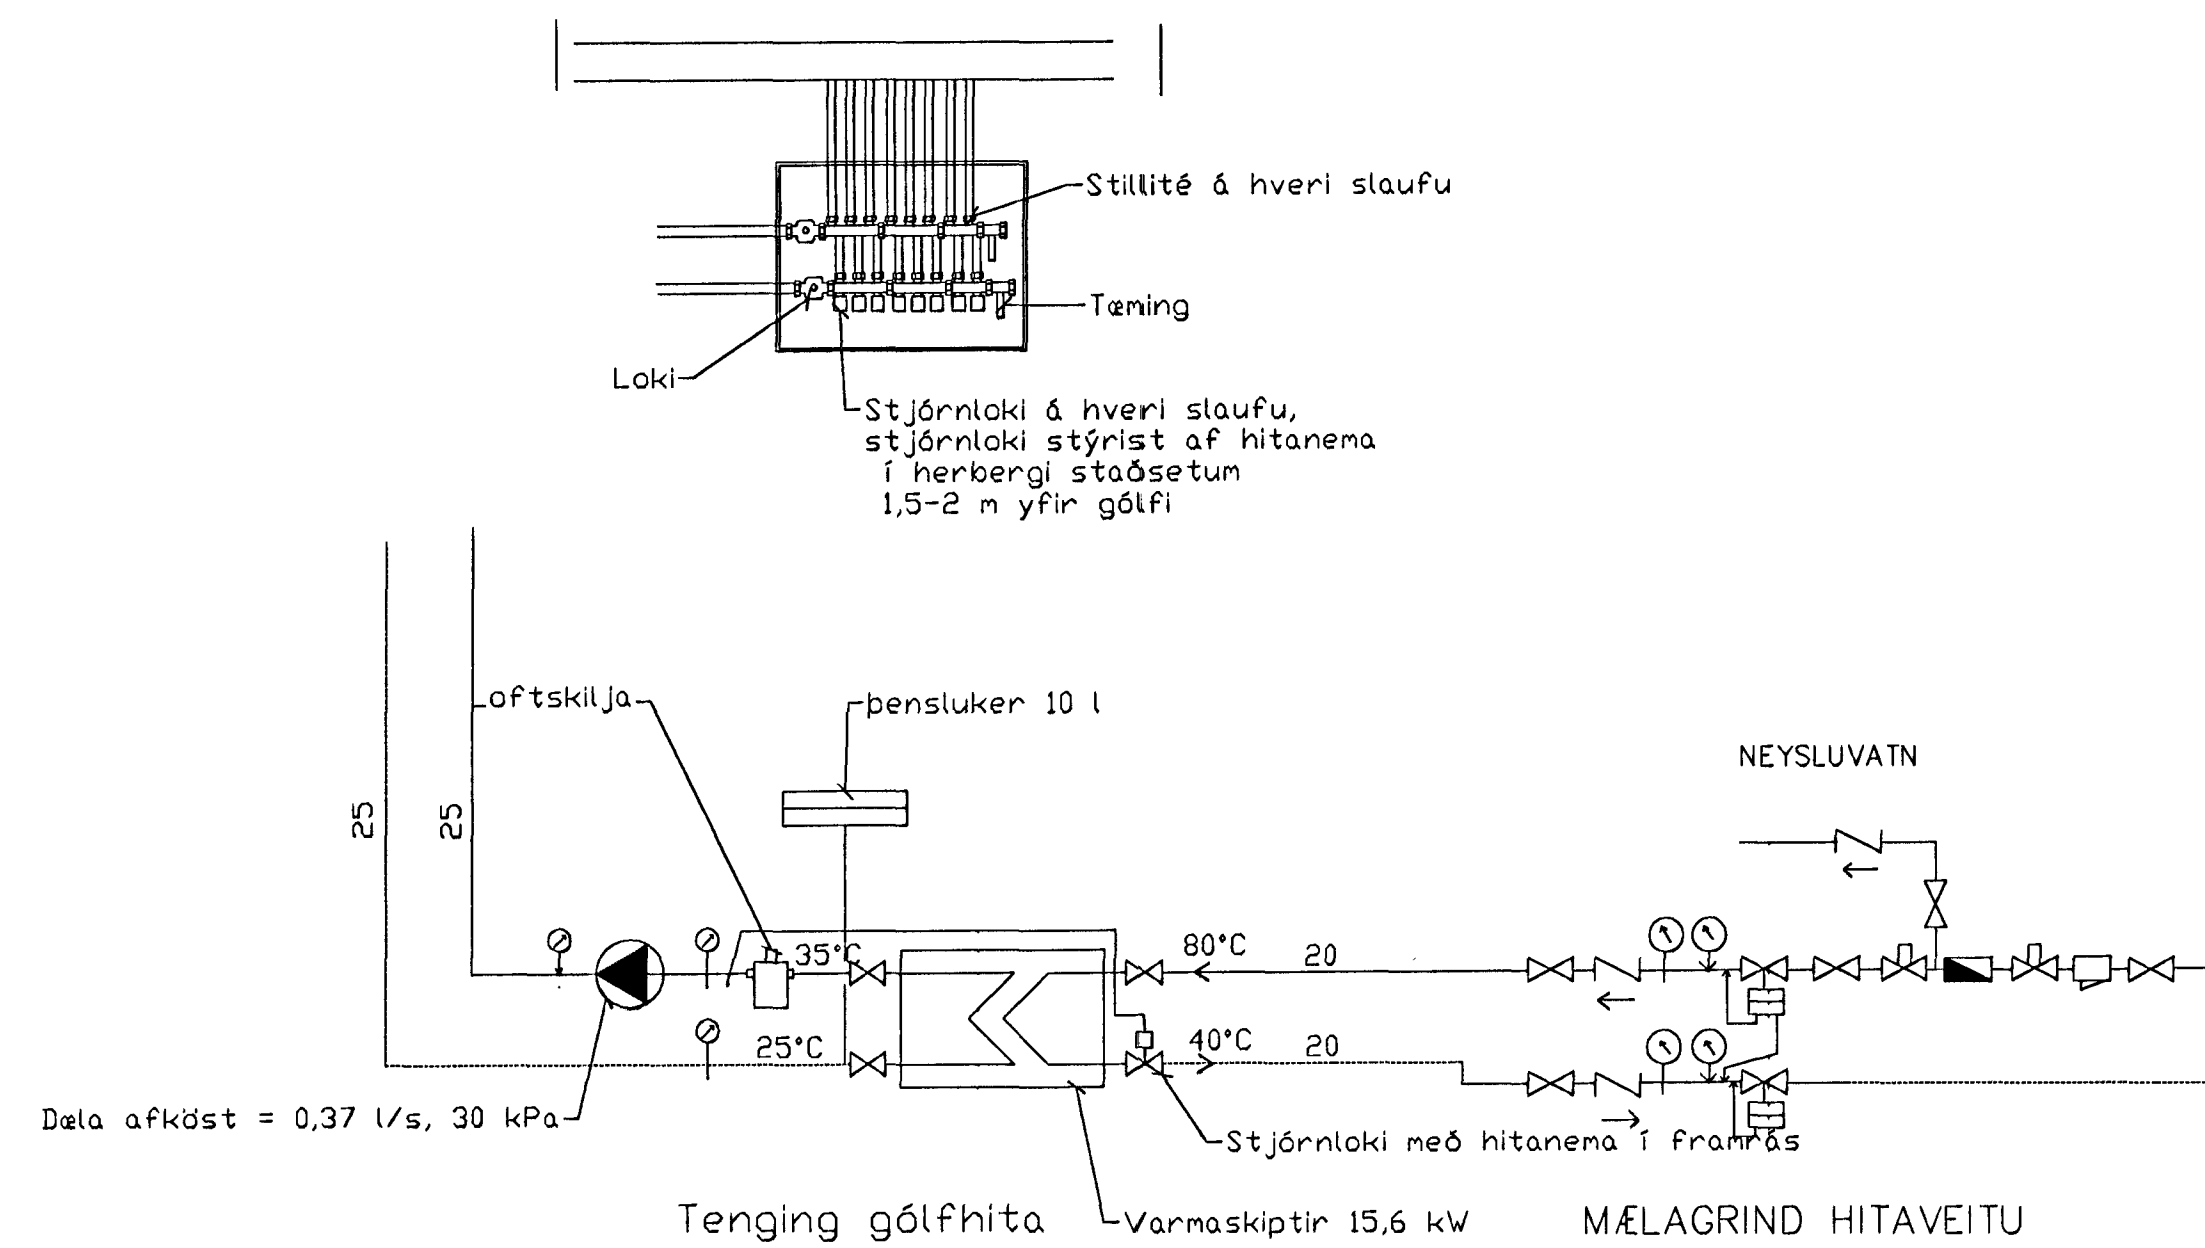

Br.	Dags.	Eðli breytinga	Sign
Spóaás 18 Hafnarfirði			
Vatns og hitalagnir			
Sambýkt þann			
málkv: 1/50			
27 SEPT. 2000			
Byggingaútráðinn í Hafnarfirði			
Eli Sigurbjartur Halldórsson			
DAGS. sept 2000			
VERK NR. 20-30			
TEIKN. NR. 02-02			
HANNAD sig 241148-3009			
TEIKNAD			
YFIRFARIÐ			
TÆKNIDJÓNUSTA SIGURDAR ÞORLEIFSSONAR ehf			
STRANDGÖTU 11 220 HAFNARFIRÐI			
Sími 888-4288 FAX 888-2878			
E-mail teknidj@teknidj.is			
tlf: 40099-2832			