



SNIÐ Í ÚTVEGG, FESTING SPERRA VIÐ VEGGJAGRIND, MKV. 1:10

FESTING SPERRA VIÐ MÆNISBITA, MKV. 1:20


SÚLA S1, FRÁGANGUR VIÐ ÞAK, MKV. 1:20

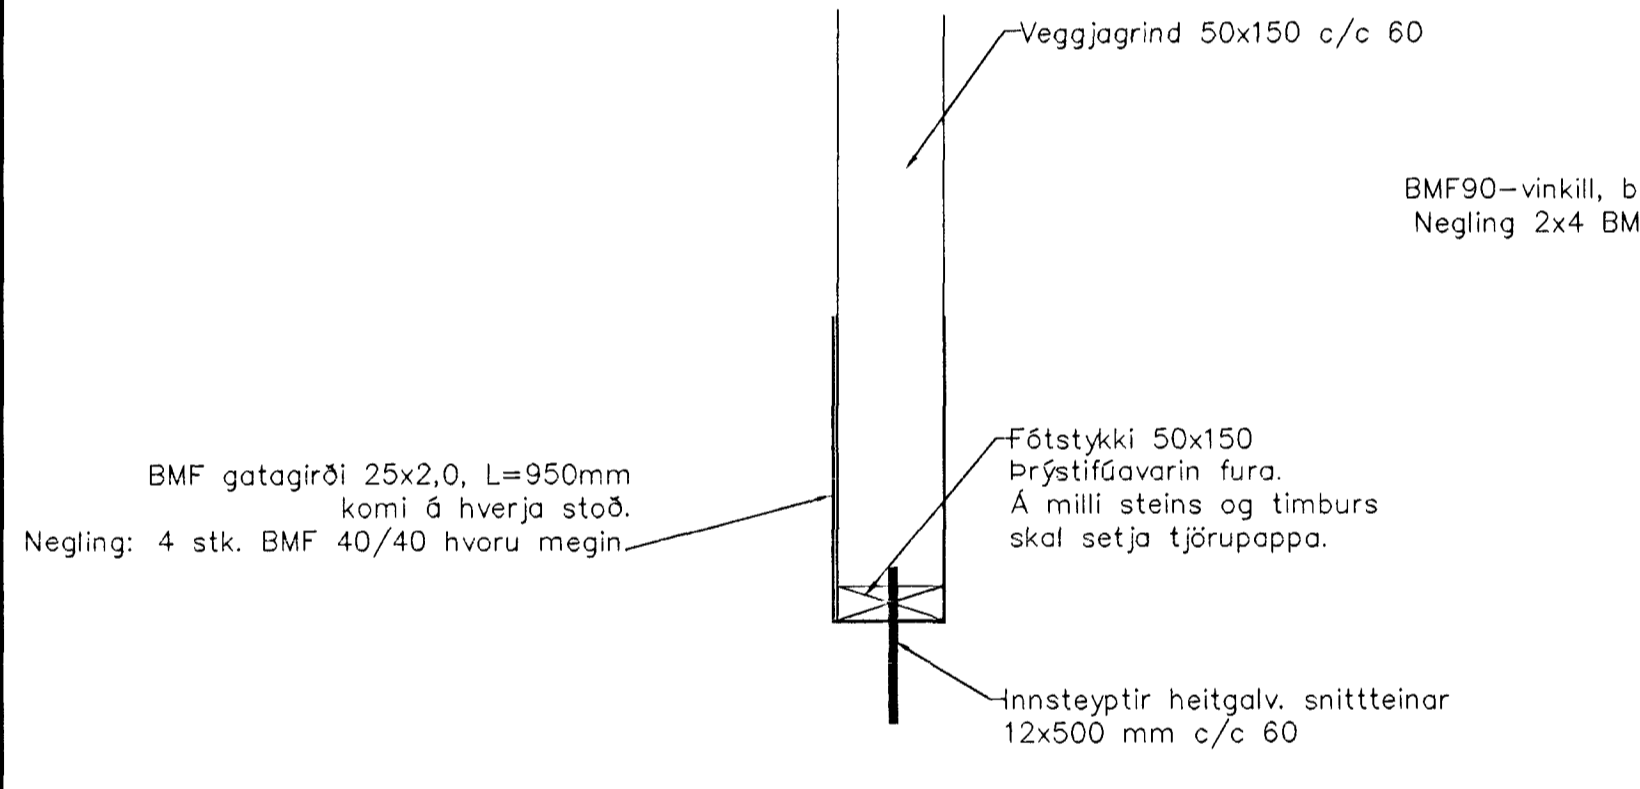

SNIÐ Í ÚTVEGG, FESTING VIÐ STEYPTA UNDIRSTÖÐU, MKV. 1:10

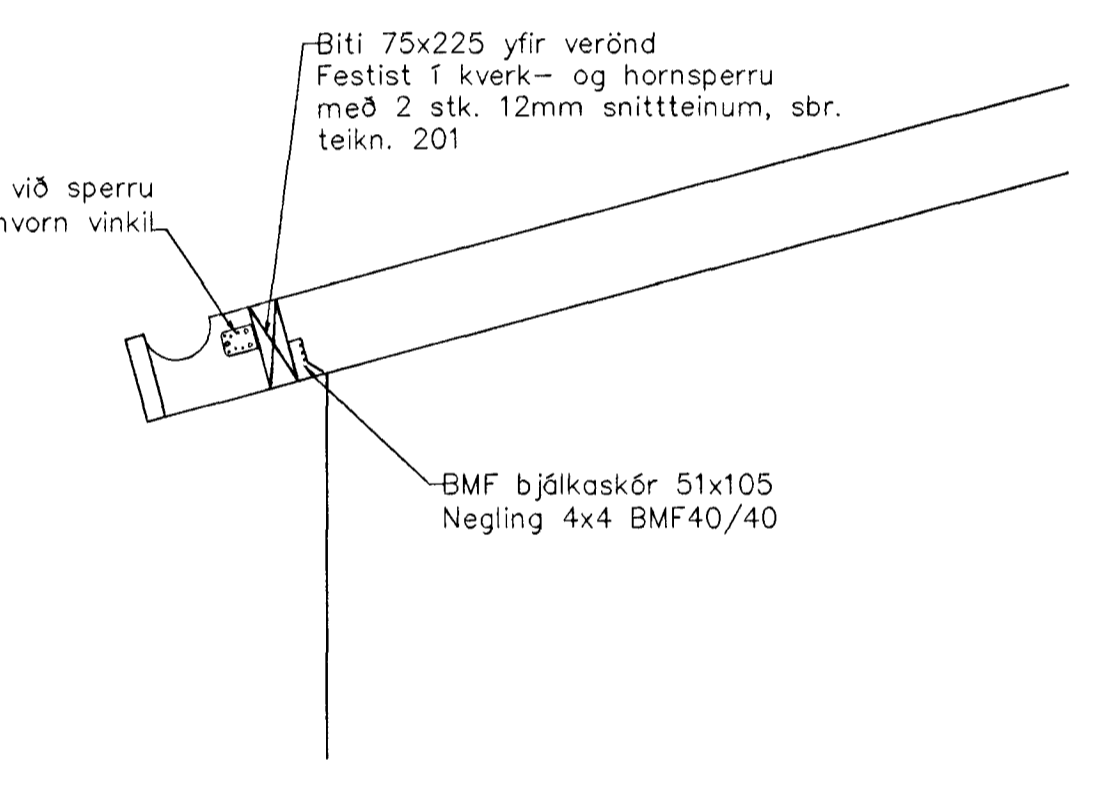

BITI Í ÞAKSKYGGNI,, MKV. 1:20

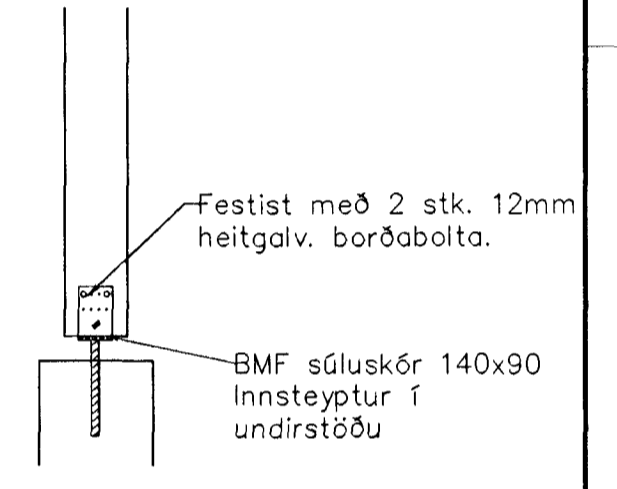

SÚLA S1, FESTING VIÐ UNDIRSTÖÐU, MKV. 1:20

ÖLL MÁL Í SM, NEMA ANNAÐ SÉ TEKIÐ FRAM

ÁSÝND VEGGUR V5, MKV. 1:50

Samþykkt þann
23 NOV. 2000
Byggingaulltrúnaður Hafnarfirði
F.h. Sigurbjartur Halldórsson

SPÓAÁS 1 HAFNARFIRÐI		
SNIÐ OG DEILI	BLAÐ NR:	VERK NR:
	B 203	00-002
	KVÁRDI: 1:10, 1:20	
DAGS: 19. OKTÓBER 2000	HANNAÐ: SB	TEIKNAD: SB <i>Seenuv B</i>
SVANUR BJARNASON VERKFRÆÐINGUR F.V.F.Í.	Sími/fax : 483 5108 GSM: 896 3910	email: svanur@bigfoot.com