

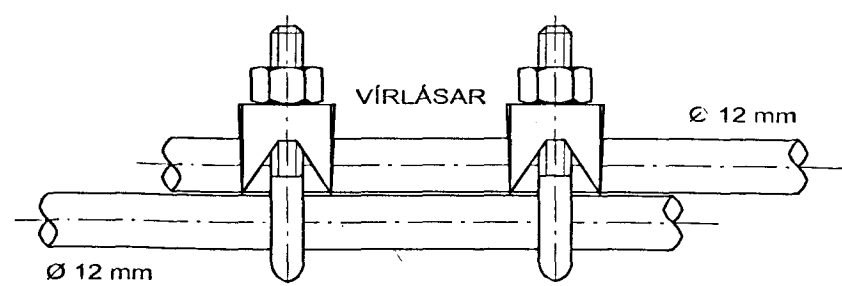


HUSVEITA TENGIST Á FASA R.

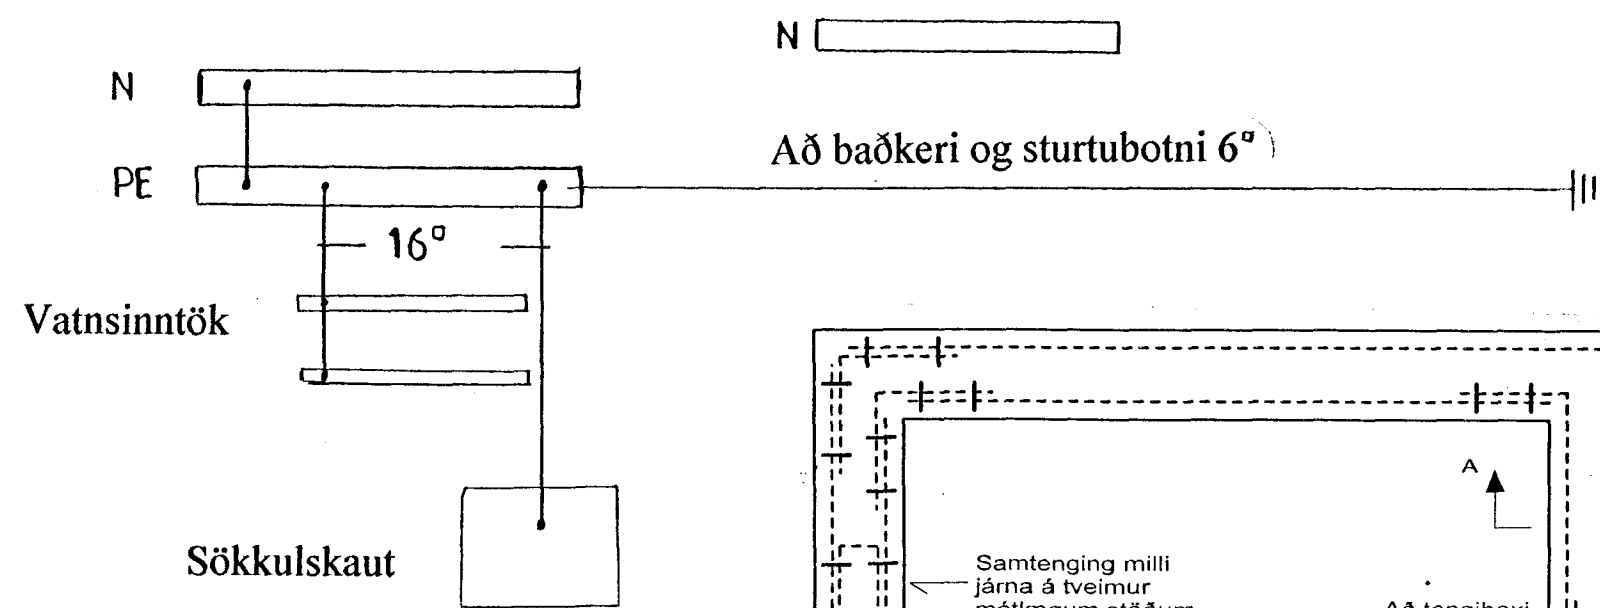

SANTENING STEYPUPEINA.


Setja skal tvo vírlása á hver samskeyti.

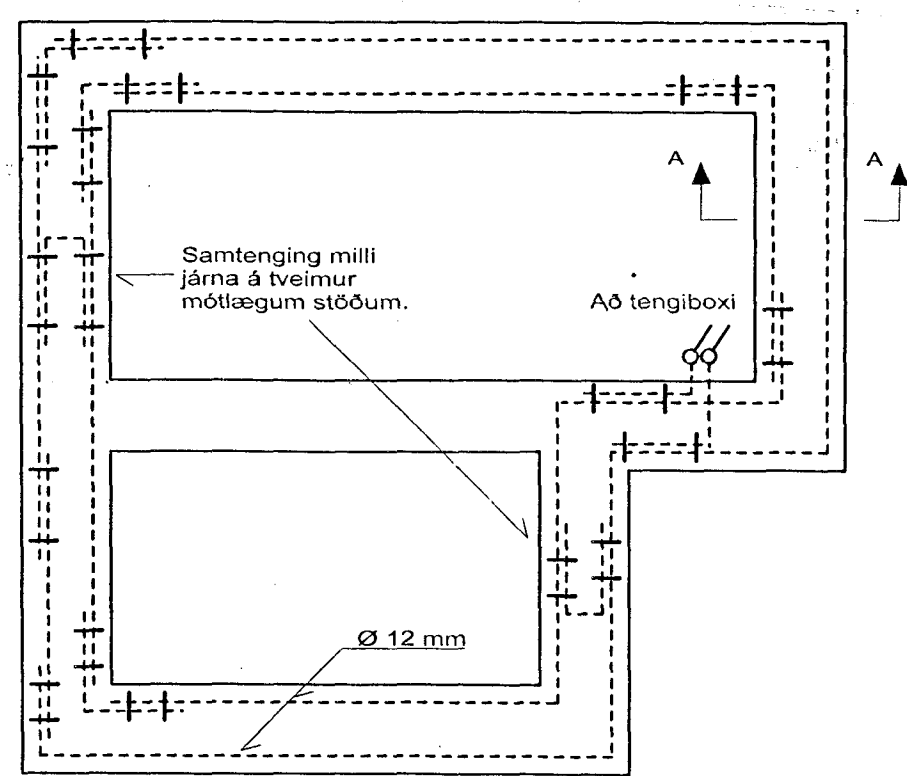


GRUNNMYND SÖKKULVEGGJA

STEYPUPEINN


VÍRLÁSAR
SANTENING STEYPUPEINA

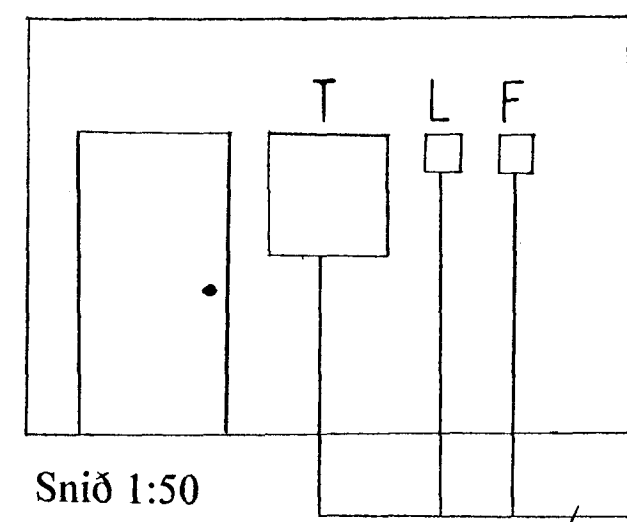

Inntakspípur 70 sm í jörð 3x50mm

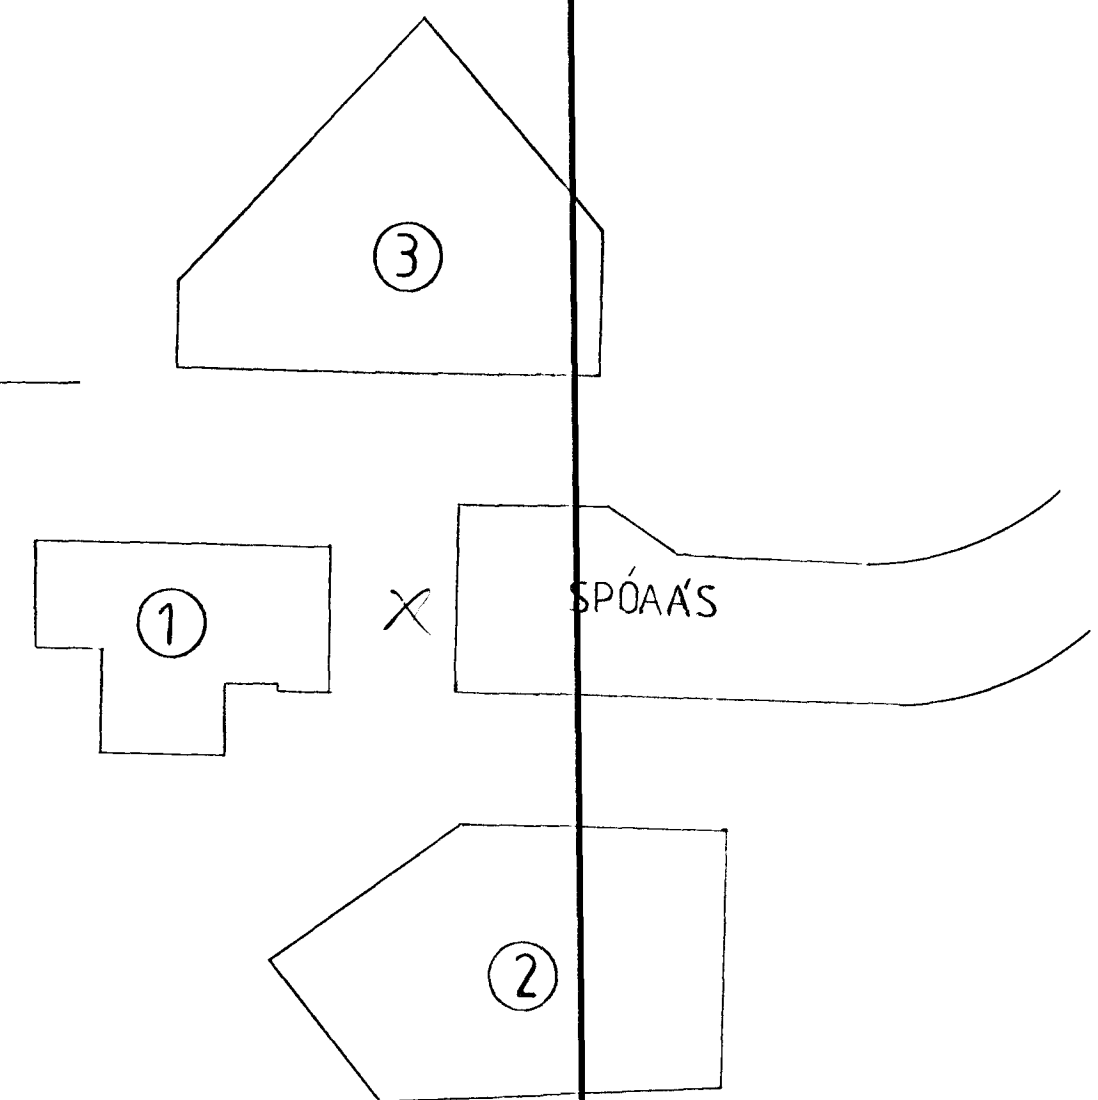

Afstöðumynd 1:500

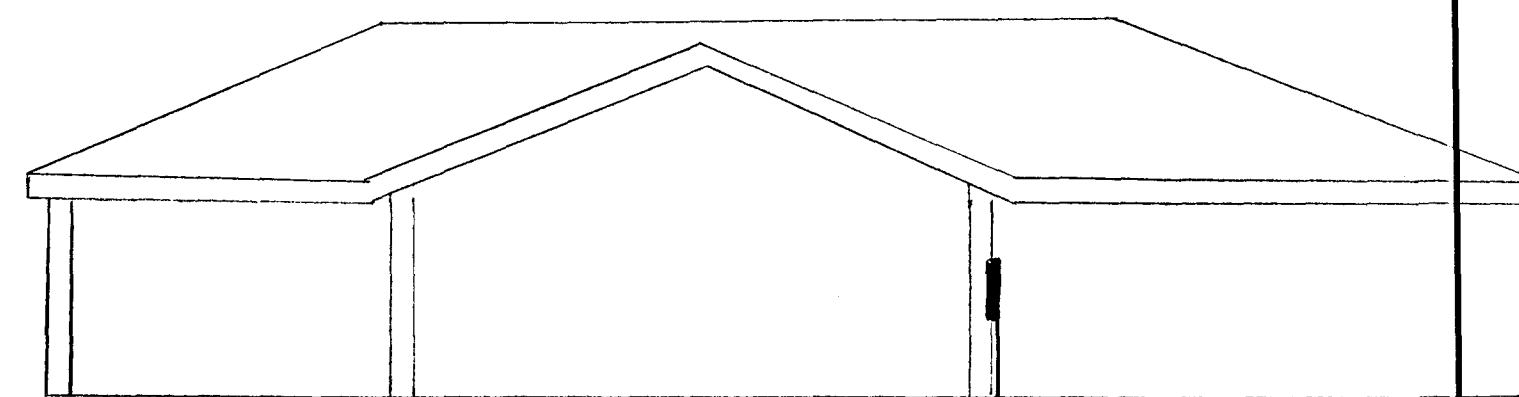

Snið 1:100

Inntakspípur 70 sm í jörð 3x50mm

1x50 RH
1x50 Lofnet
1x50 Sími

Spóaás 1- Hafnarfirði.
Eiðlínumynd og snið.
Teiknað: Gunnar Ingi Guðmundsson
MKV. 1:600 1-500
Júní 2000