Samþykkt þann
10 SEPT. 1999
Byggingafulltrúinn í Hafnarfirði
F.h. Kristján Þórarinsson

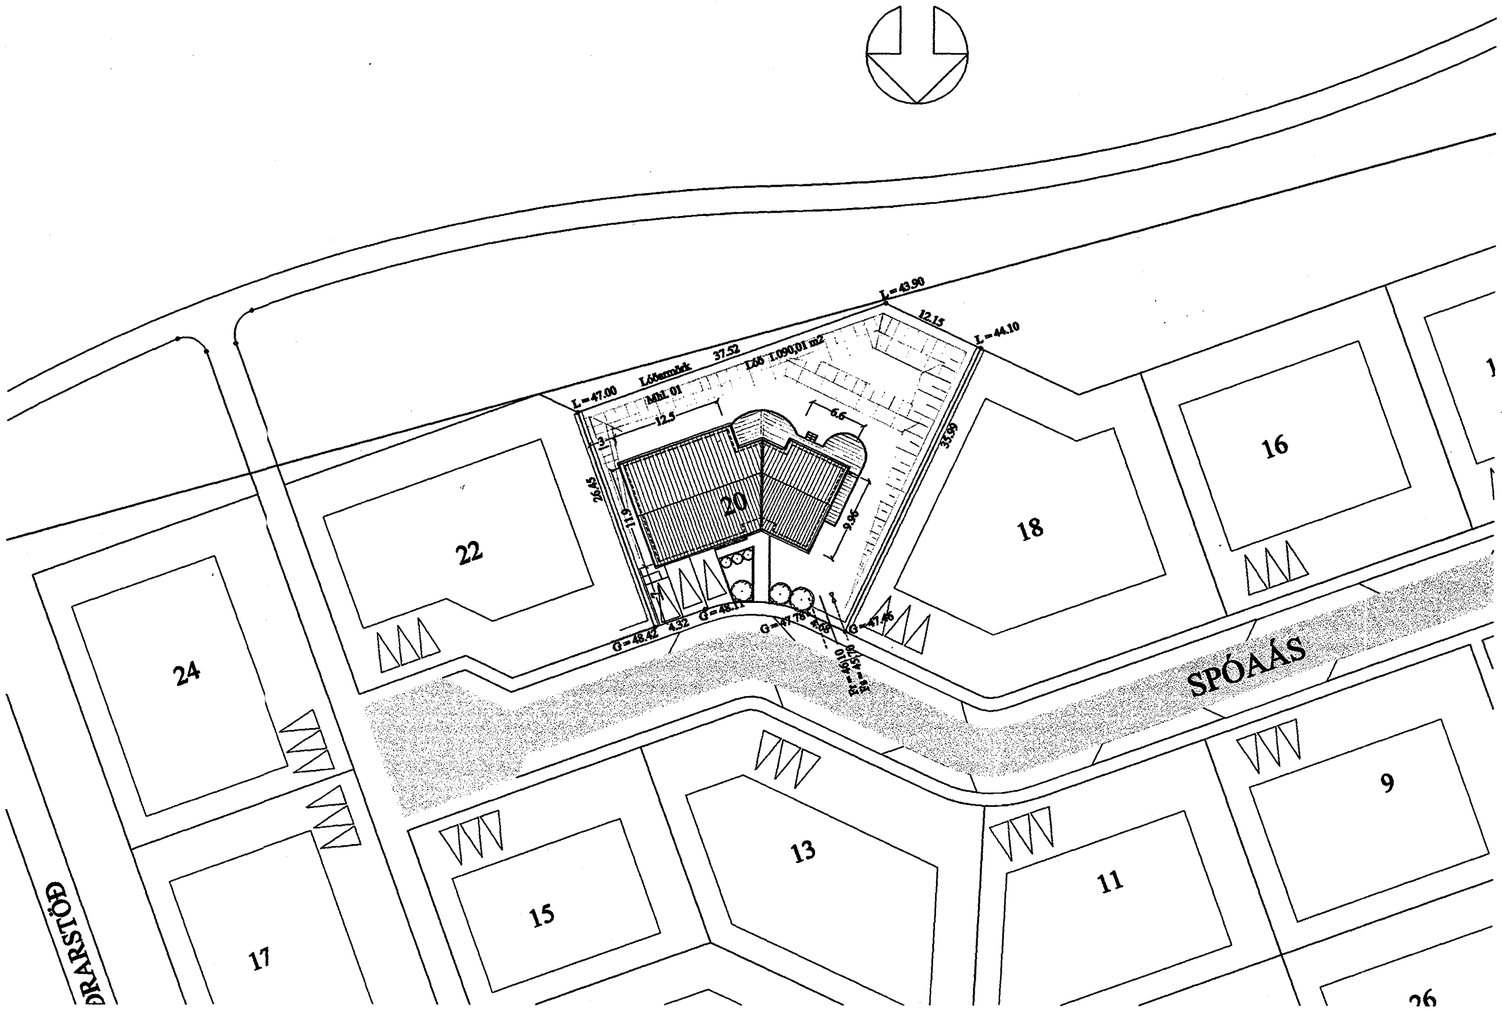

AFSTÖÐUMYND M 1:500

Skráningartafla:		Spóaás 20, Hafnarfirður				Skráseljari:	Jón Guðmundsson											
Landnúmer:		180502				Kennitala:	310551-3259											
Matshlutanúmer:		01			Útgáfa: 4.01	Dags.:	17.8.1999											
Uppskipting og lýsing					Stærðir													
D0 Lóðar	D1 Hjálm hæð-nr	D2 Notkun teikn	D3 Notkun-flokkun	D4 Eignar-hluti	D5 Skráð/áætl m²	D5M Mismun m²	D6 Svalir m²	D7 Op m²	D8 Brúttómál m²	D9 Brúttómál sb. < 1,8	D10a Salarhæð mes	D10b Salarhæð max	D11 Grunn-nýtanlegt m²	D12 Nettómál m²	D16 Eld hólfanlegt m²	Hlutdeild sameiginlegs	D17 Grunn-nýtanlegt m²	
		Matshluti			241,9	0,0	0,0	0,0	241,9	0,0			921,3	209,8	241,9		756,372	
		Bolm											48,4					
	01	1. hæð			241,9	0,0	0,0	0,0	241,9	0,0			872,9	209,8	241,9			
A	0101	Íbúð	N	0101	198,2				198,2		2,70	4,54	718,2	171,0	198,2	3,62	618,020	
A	0102	Bílgeymsla	B	0101	43,7				43,7		2,88	4,20	154,7	38,8	43,7	3,54	137,352	
Athugasemdir																		
Sameiginir sumra																		
Eignarhald																		
	Eignar-hluti	Nóatún teikn	Eitt Matshlutar m²	Skiptiréttindi Séreign	Séreign og sameign m²													
	0101	Íbúð	241,9	756,372	756,372													
		Alls	241,9	756,372	756,372													

SPÓAÁS 20, HAFNARFIRÐI — AFST.MYND, SKRÁN.T

VERK. NR. 213 — DAGS. 26.08.99 — MÁL. 1:500

TEIKN. NR. 01 — BREYTT. 08.09.99

JÓN GUÐMUNDSSON ARKITEKT — KT. 310551-3259
VINNUSTOFA. SKÚLAGÖTU 63 REYKJAVÍK. SÍMI 552 5055