




Samþykkt þann


10 SEPT, 1999

Byggingafulltrúinn í Hafnarfirði
F.h. Kristján Þórarinnsson


KJP

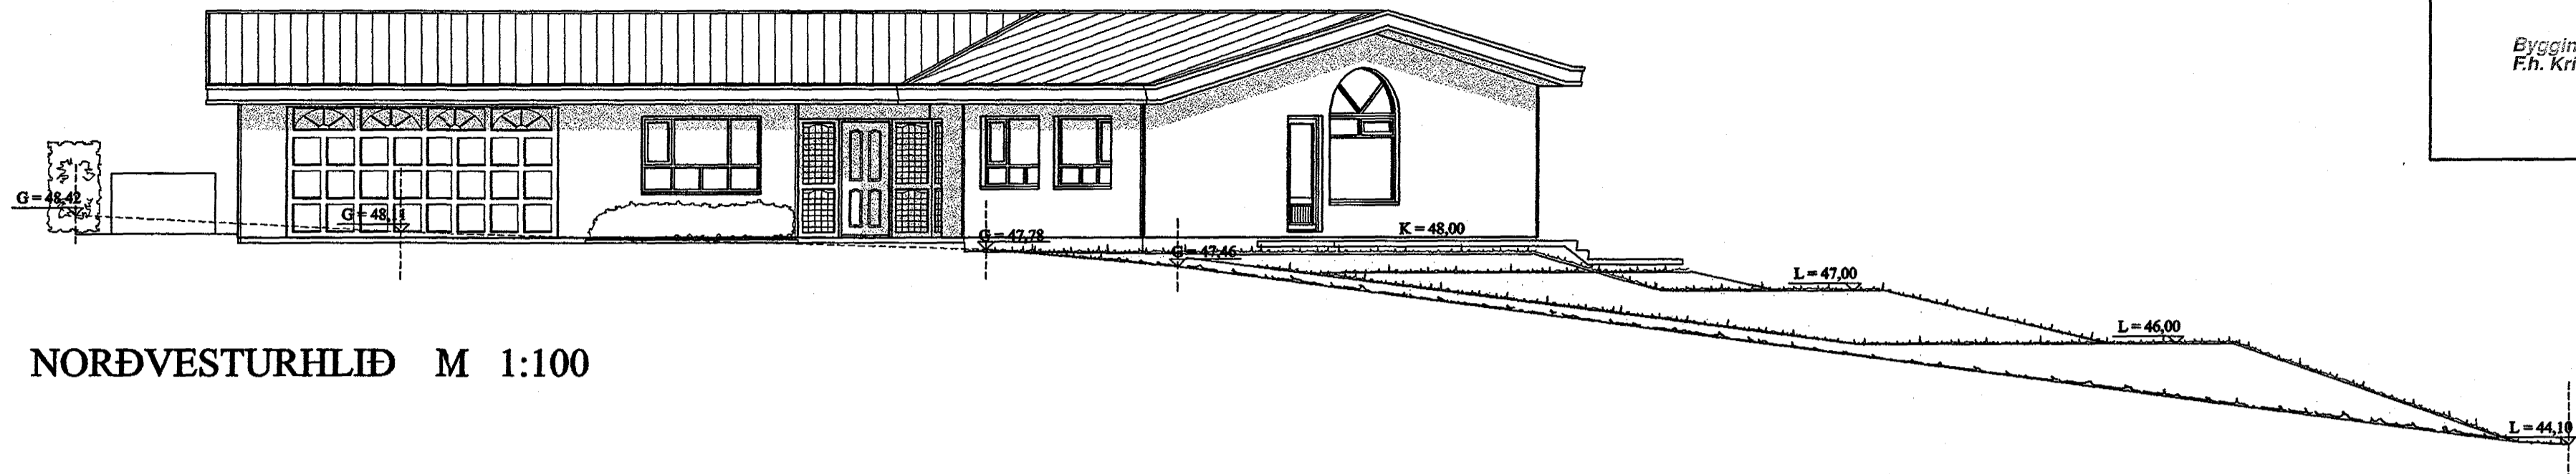

NORÐVESTURHLIÐ M 1:100

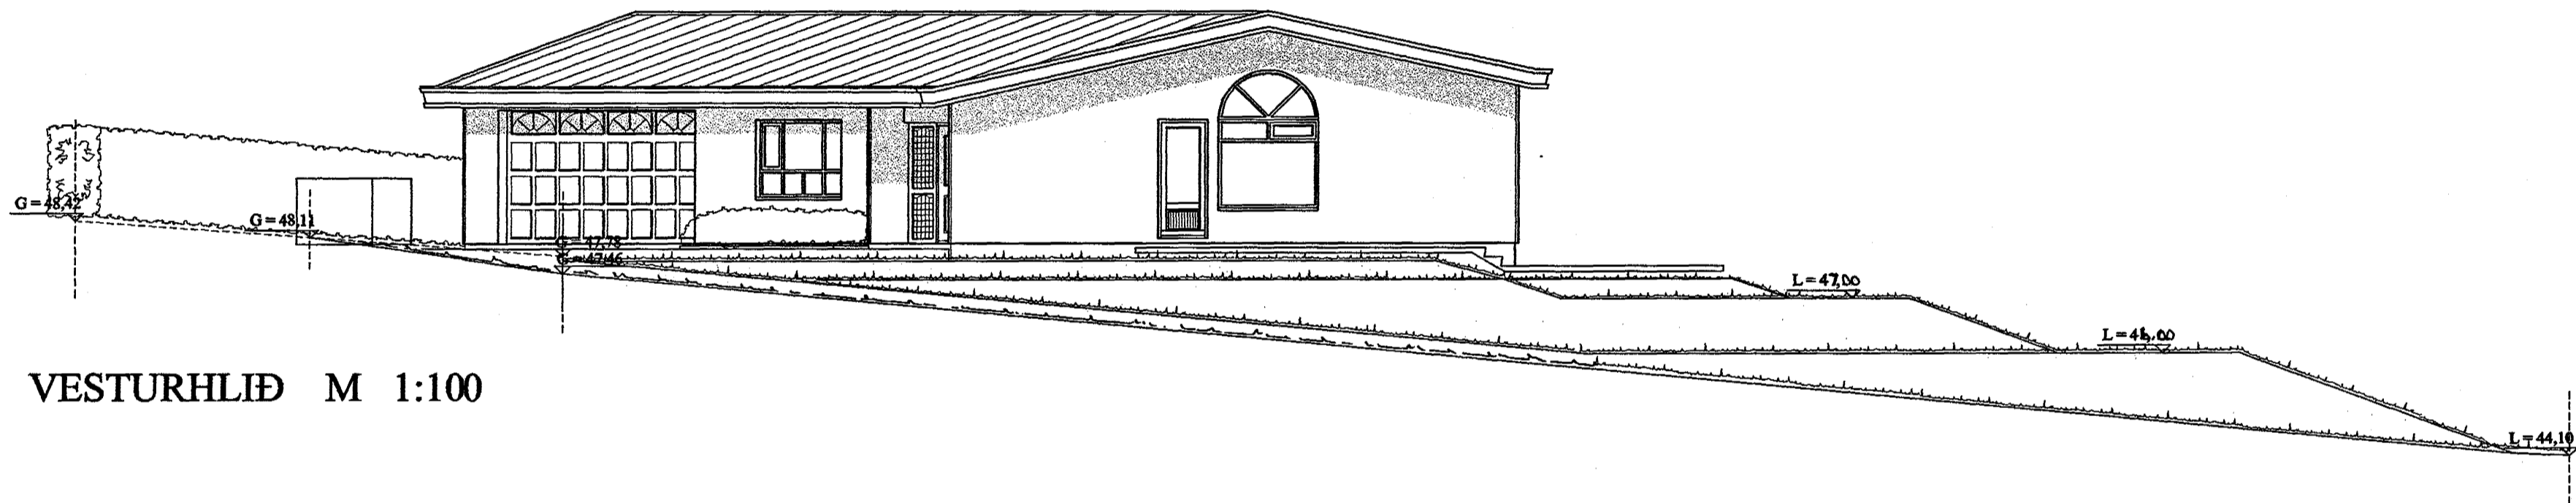

VESTURHLIÐ M 1:100

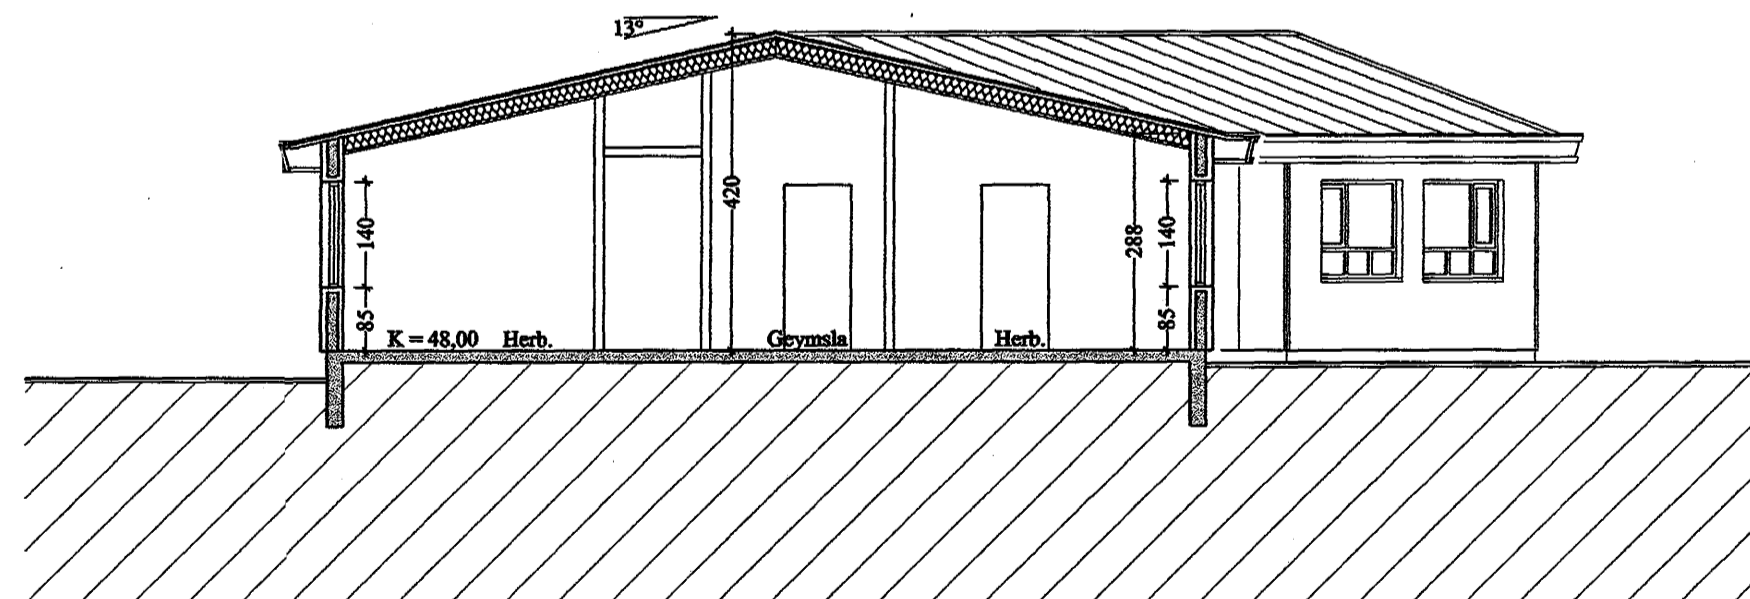

SNEIÐING A - A M 1:100

SPÓAÁS 20, HAFNARFIRÐI ÚTLIT OG SNEIÐING

VERK. NR. 213

DAGS. 26.08.99

MÁL. 1:100

TEIKN. NR. 03

BREYTT. 08.09.99

JÓN GUÐMUNDSSON ARKITEKT

Jón Guðmundsson

KT. 210881

VINNUSTOFA. SKÚLAGÖTU 63 REYKJAVÍK.

SÍMI 552 5055