


Samþykkt þann


10 SEPT. 1999

Byggingafultrúinn í Hafnarfirði
F.h. Kristján Þórarinnsson


KJP

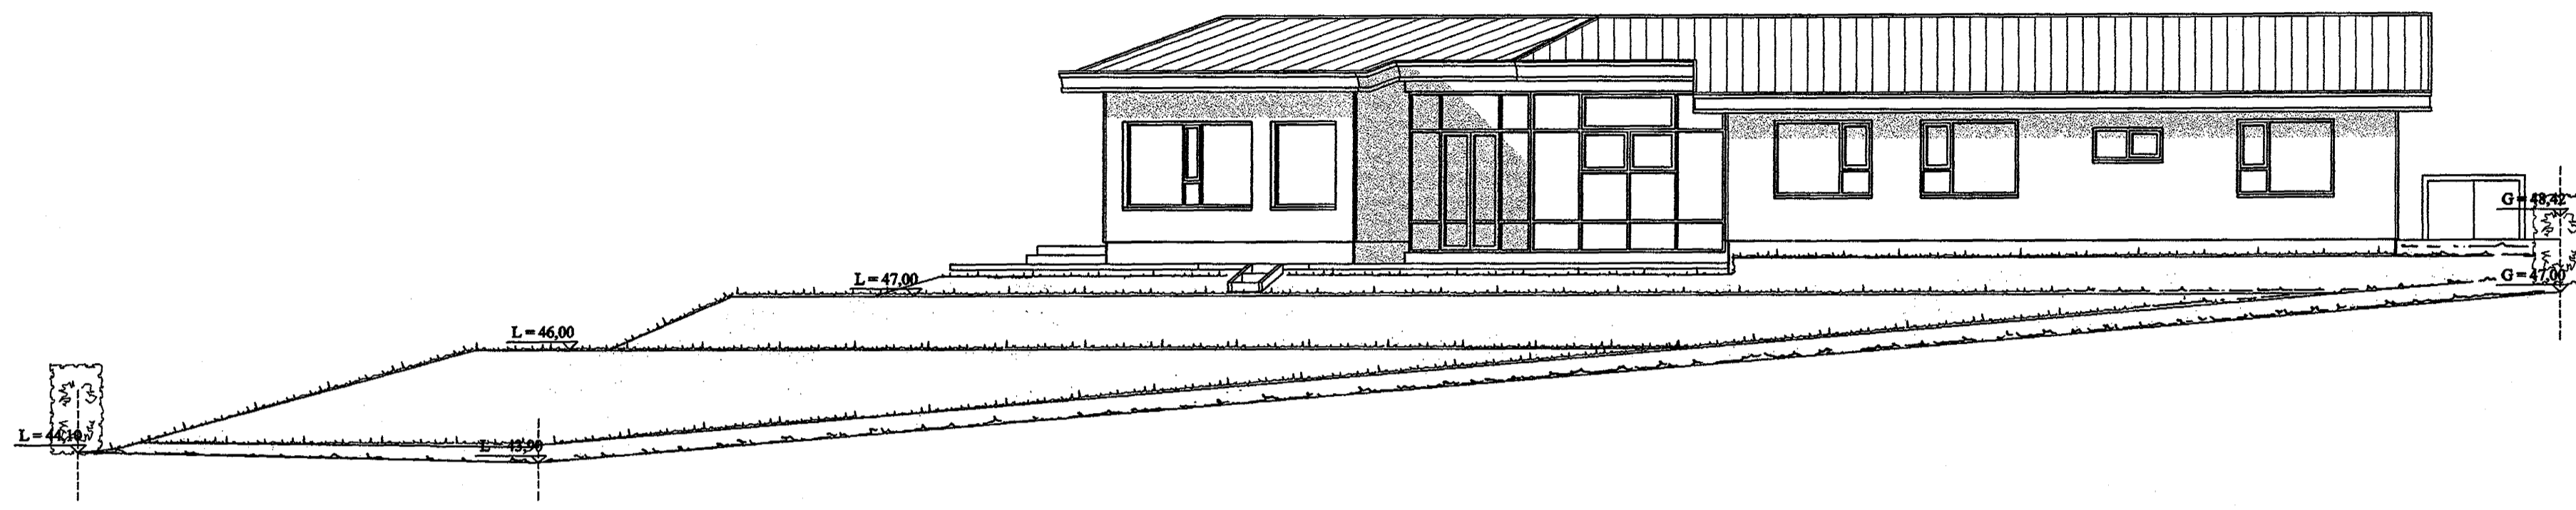

SUÐAUSTURHLIÐ M 1:100

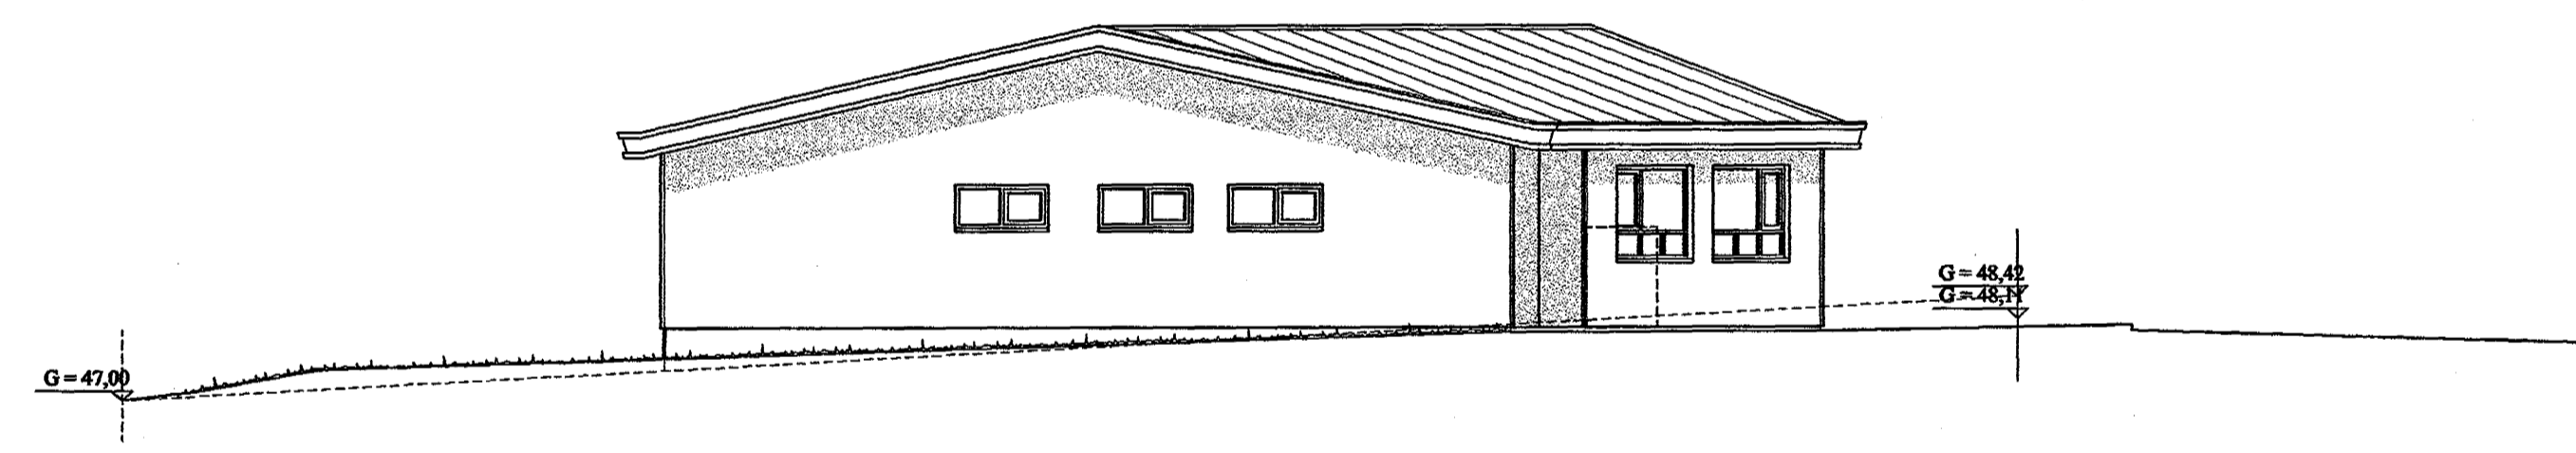

NORÐAUSTURHLIÐ M 1:100

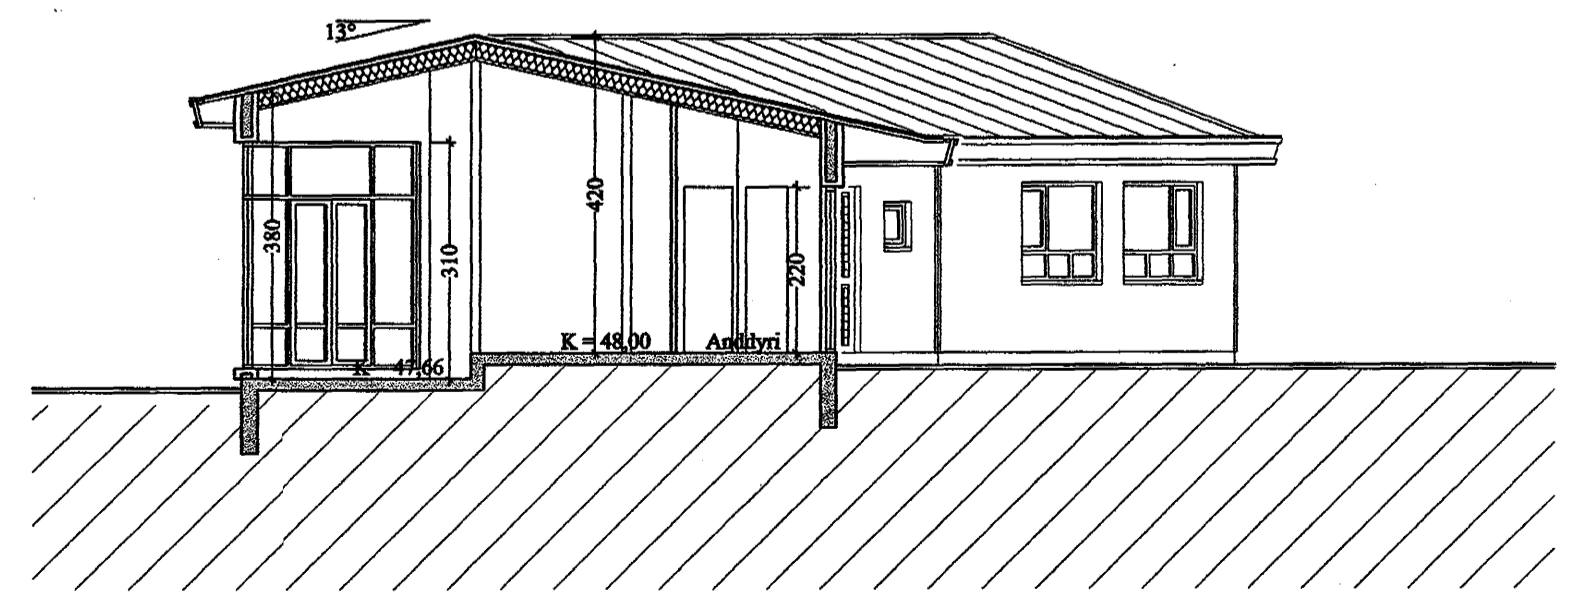

SNEIÐING B - B M 1:100

SPÓAÁS 20, HAFNARFIRÐI ÚTLIT OG SNEIÐING

VERK. NR. 213
TEIKN. NR. 04

DAGS. 26.08.99 MÁL. 1:100
BREYTT. 08.09.99

JÓN GUÐMUNDSSON ARKITEKT *Jón Guðmundsson* ST. 310881
VINNUSTOFA. SKÚLAGÖTU 63 REYKJAVÍK. Sími 552 5055