



Afstæða 1:500

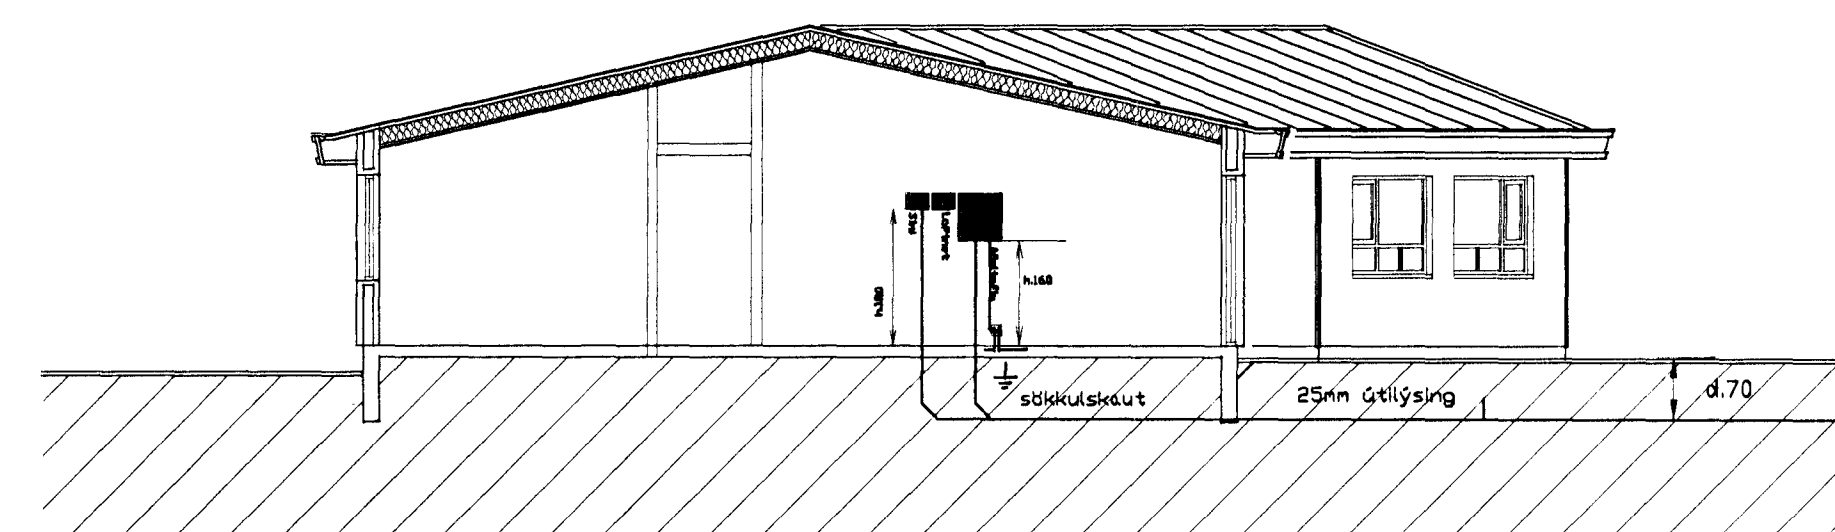


Snið 1:100


Inntök samþykkt / 19
f.h. RAFVEITU HAFNARFJARDAR
Björn Daðbjörn

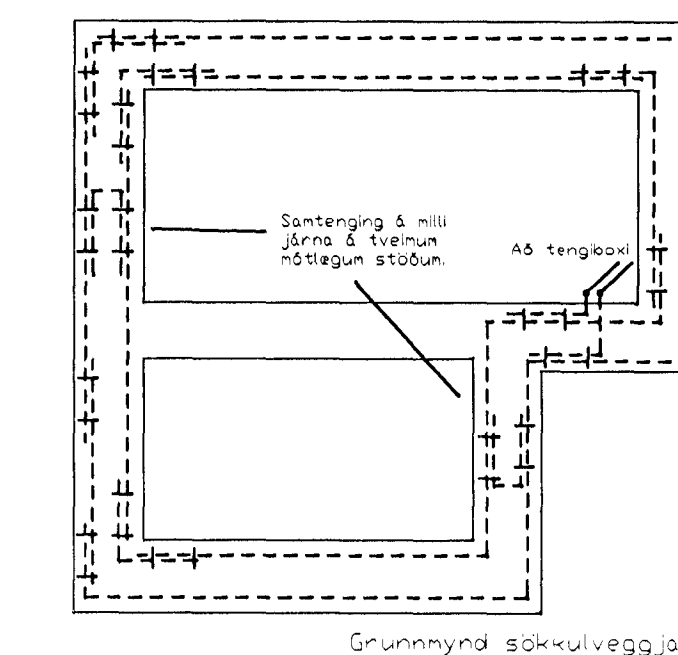

Grunnmynd sökkulveggja

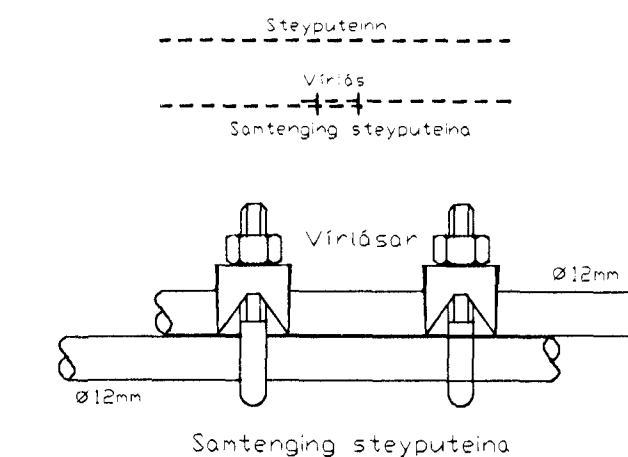


Tenging sökkulveggja

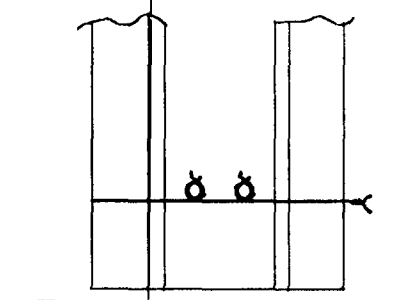

Snið í sökkulvegg


Tafla

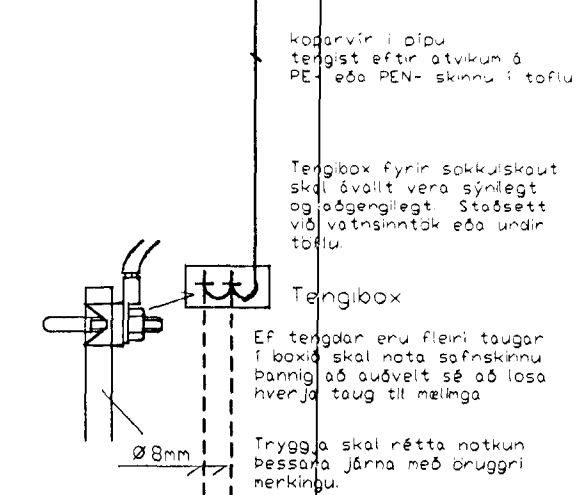


Snið í tafluvegg

Tenging sökkulveggja

50mm Sími
50mm Stofn Rafmagn
Á 105smörktum

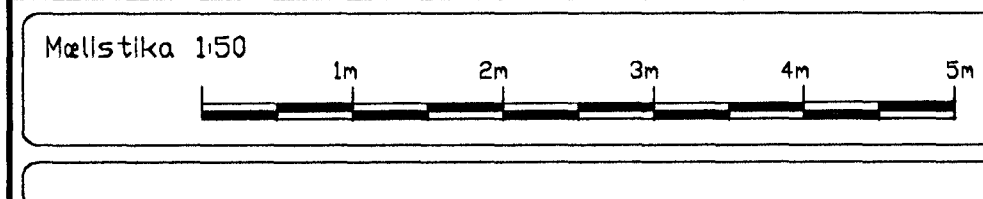

breytt:
breytt:
breytt:

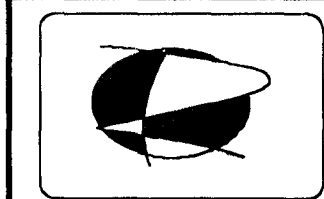

Rafteiknistofan
Löggiltur Raflagnahönnuður
Björn Traustason Raflagnfræðingur
Sími 588-1314 GSM 899-5264
Email: rbt@simnet.is

Verk nr. **Spóaás 20 Hafnarfirði**
Raflagn

skv: 1:50
hannaði: BT
dags: 1. Okt 1999
sign: *Björn Traustason*

3671