


SNEIÐING A - A M 1:50



NORÐVESTURHLIÐ M 1:50

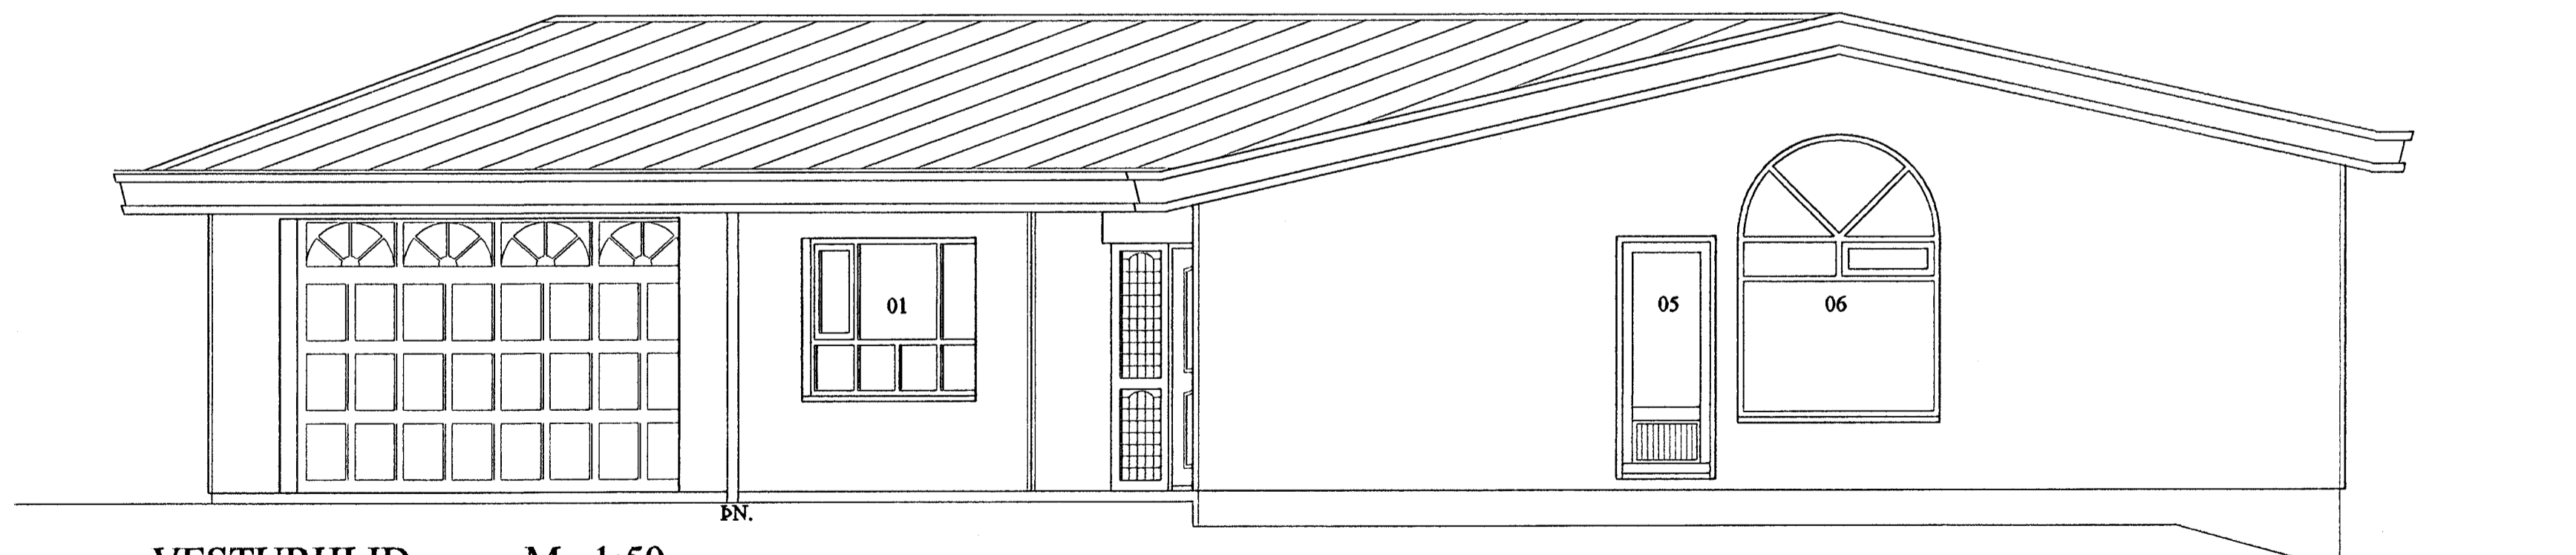

VESTURHLIÐ M 1:50



SPÓAÁS 20, HAFNARFIRÐI ÚTLIT, SNIÐ

VERK. NR. 213

DAÐS. 14.09.99

MÁL. 1:50

TEIKN. NR. 202

BREYTT.

JÓN GUÐMUNDSSON ARKITEKT
VINNUSTOFA, SKÚLAGÖTU 63 REYKJAVÍK.

Jón Guðmundsson
NÚM. 310881
3269
SÍMI 552 5055