




SNEIÐING B - B M 1:50

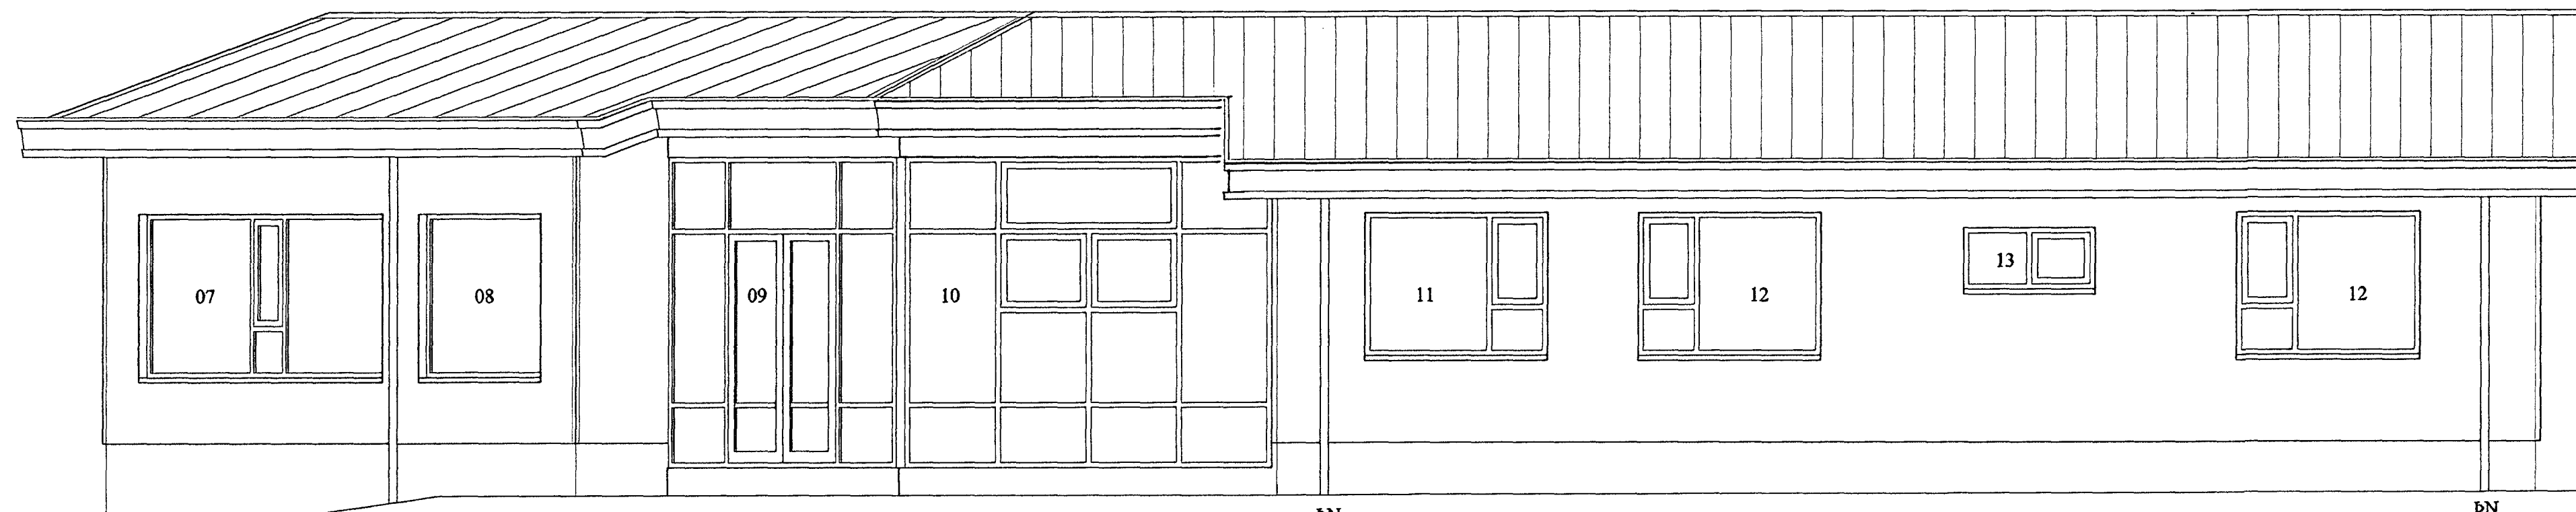

SUDAUSTURHLIÐ M 1:50

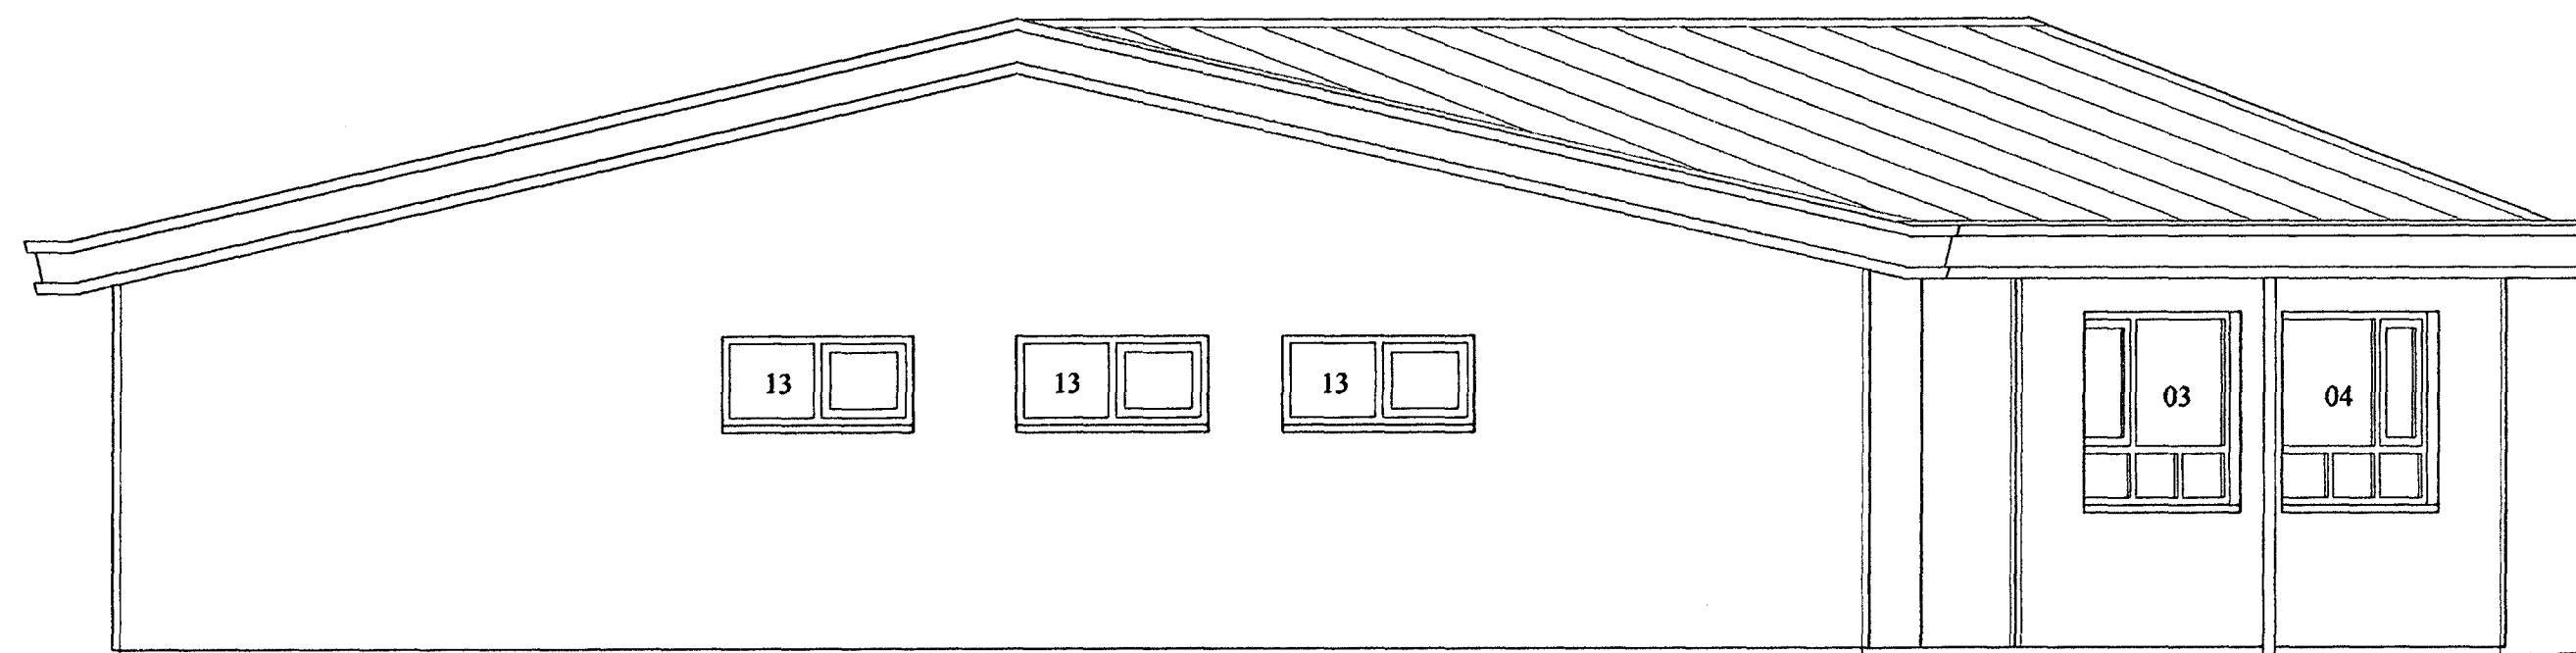

NORÐAUSTURHLIÐ M 1:50

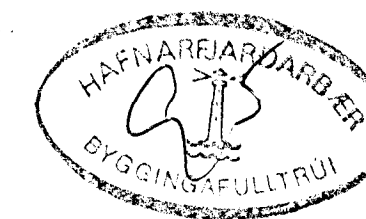

SPÓAÁS 20, HAFNARFIRÐI ÚTLIT, SNIÐ

VERK. NR. 213
TEIKN. NR. 203

DAGS. 14.09.99 MÁL. 1:50
BREYTT.

JÓN GUÐMUNDSSON ARKITEKT
VINNUSTOFA, SKÚLAGÖTU 83 REYKJAVÍK. Sími 552 5055