


SKÝRINGAR

- HEITT NEYSLUVATN
 - KALT NEYSLUVATN
 - FRÁRENNSLI
 - REGNVATNSLÖGN
- PN ÞAKNIDURFALL
 HB HREINSIBRUNNUR
 BK BOTNKÓTI

AFSTÖÐUMYND 1:200

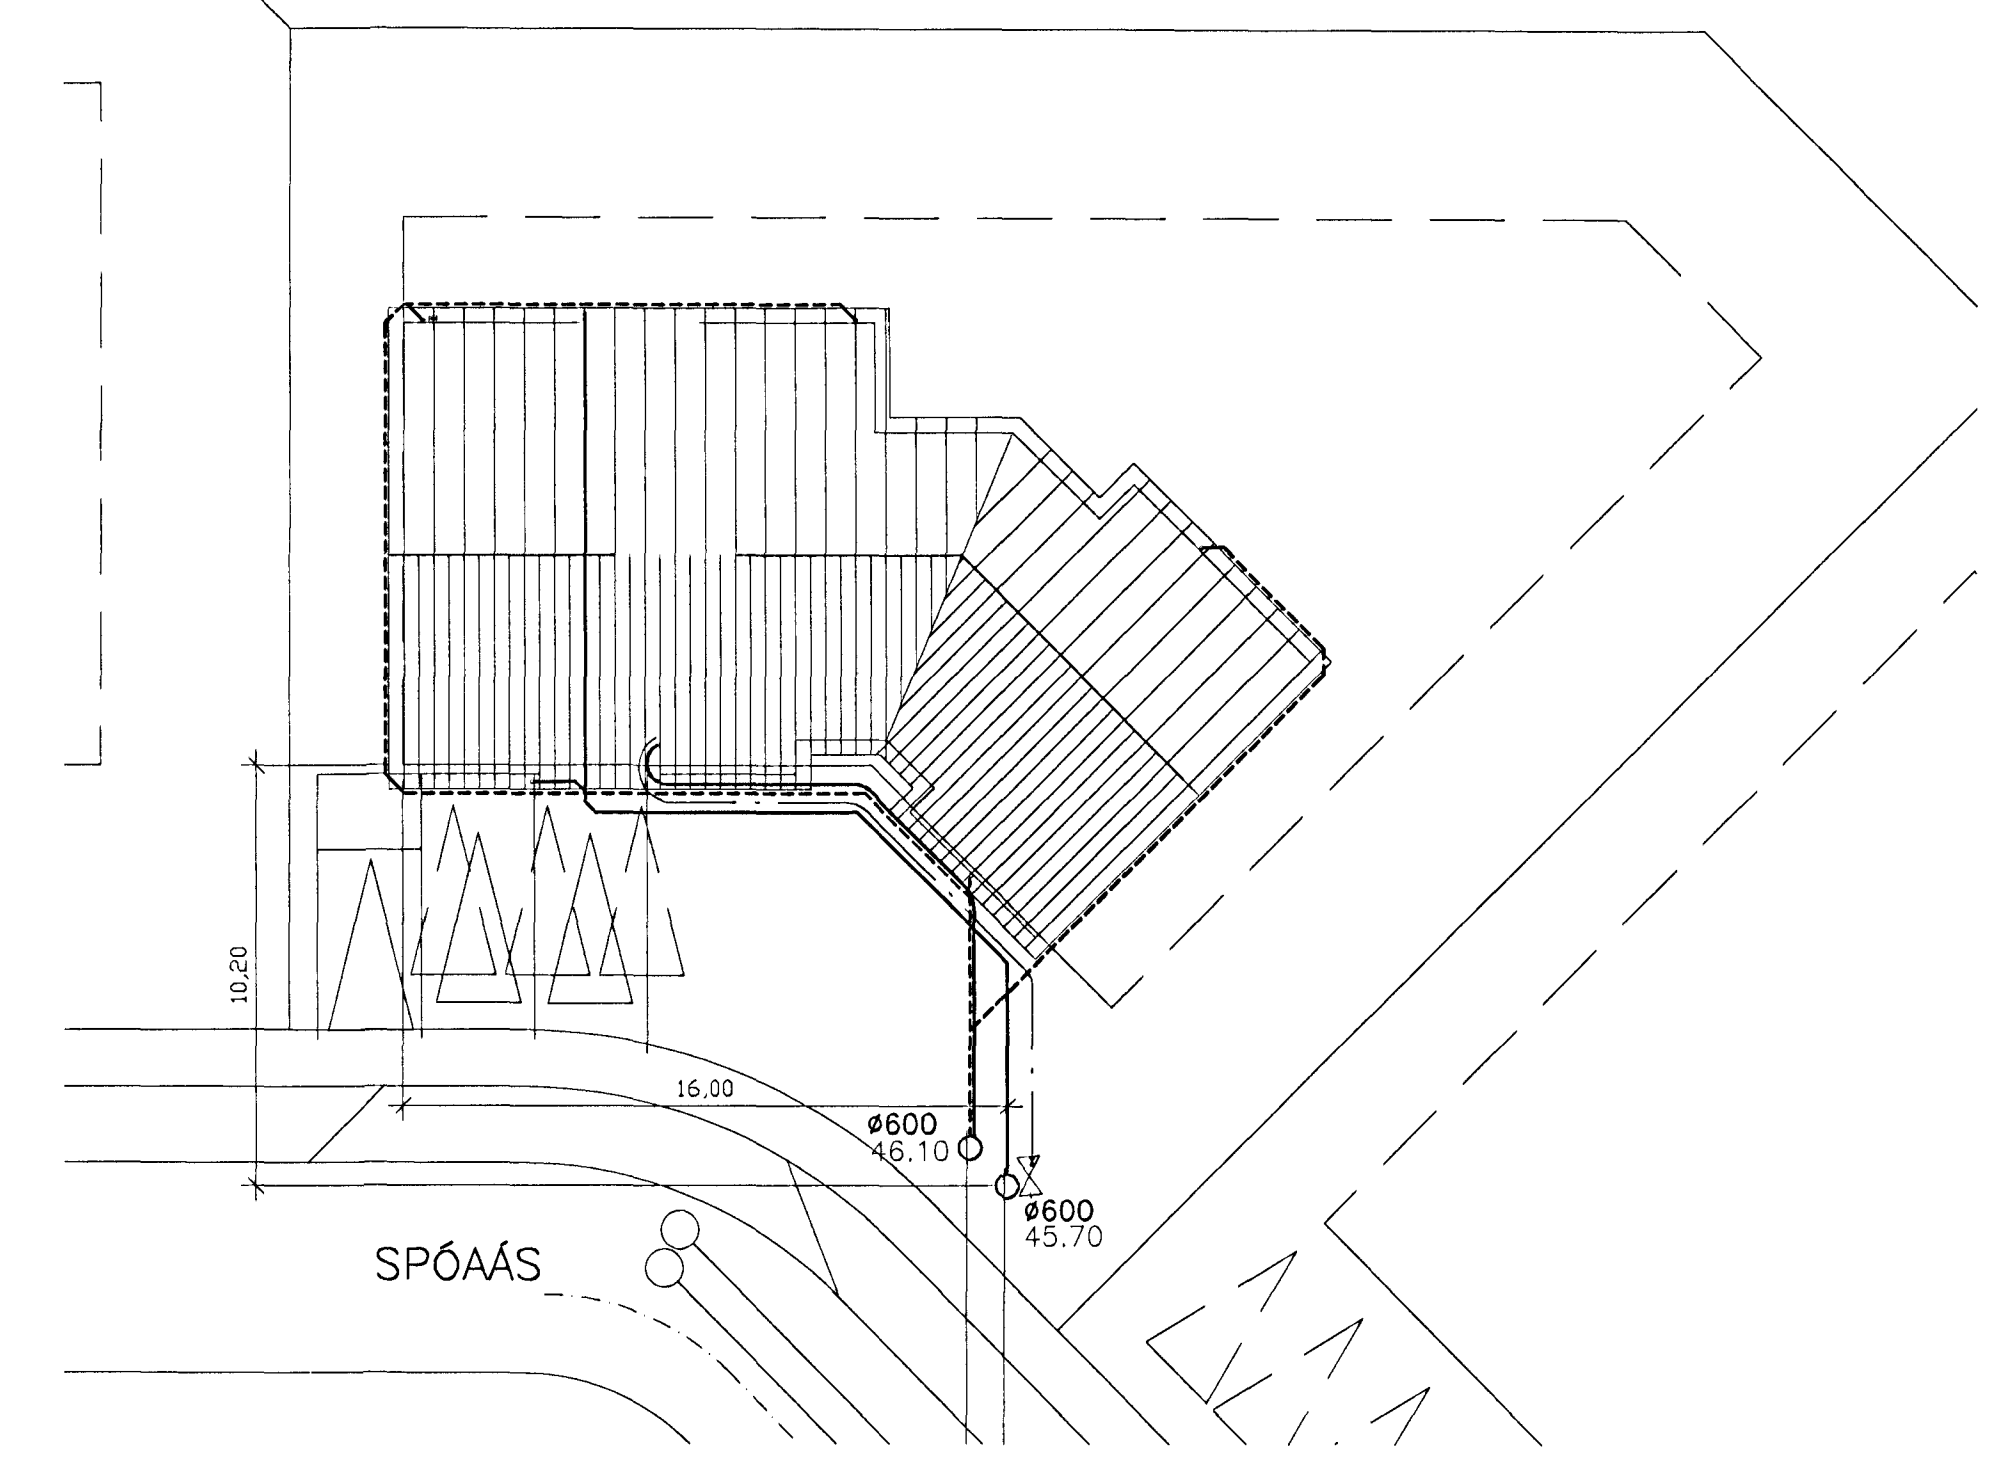

SPÓAÁS 20 HAFNARFIRÐI		FRÁRENNSLISLAGNIR GRUNNMYND AFSTÖÐUMYND	
VSB VERKFRÆÐISTOFA		Byggingaáhrifur í Hafnarfirði Alfreif Þann	
Hannað: EB	Telnað: LA	[Signature]	
Mkv: 1:50	Samykt: [Signature]	[Signature]	
Dags: 08.10.99	Nr: 99781-L01		

BÆJARHAUNI 20 • 220 HAFNARFJÖRDUR
 Sími 565-1340 • FAX 565-1341
 Netfang: vsb@vsb.is, tel:10796-2899