

OFNALISTI

NR.	NAUDSYNLEG AFKÖST [W]	GERD/HÆÐ [mm]	LENGD [mm]	AFKÖST VIÐ ΔT=40°C [W]	STÚTA-STADSETNING 10 mm	STILLITALA OFNLOKA
101	3199	600	3000		AD	
102	383	1160	500			
103	1783	280	2500		AD	

LISTI YFIR GÓLFHITA

NR.	NAUDSYNLEG AFKÖST [W/m²]	PIPUR/BIL [mm]	LENGD [m]	ΔT-SLÖNGUR MAX [°C]	RENNSLI MAX [L/s]	STILLITÖLUR
1	304	20X2,0-mm-200	30			
2	853	20X2,0-mm-200	82	6		
3	383	20X2,0-mm-200	41	6		
4	525	20X2,0-mm-200	75	8		
5	633	20X2,0-mm-200	94	8		
6	Gangur	20X2,0-mm-200	108	12		
7	2924	20X2,0-mm-200	120			
7a	----	20X2,0-mm-75	114			
7b	----	20X2,0-mm-75	120			
8	Geymsla	20X2,0-mm	108	6		
9	776	20X2,0-mm-200	106	6		
10	1783	20X2,0-mm-200	66	13		

ÞEGAR BÚNAÐUR HEFUR VERIÐ VALINN MUN HÖNNUÐUR GEFA UPP RÉTTAR STILLITÖLUR MESTI HITI Á VATNI Á SLÖNGUM ER 45°C. MESTI MEDAL BAKRÁSARHITI ER CA. 38°C VIÐ -10--15°C ÚTIHITA.

HITASTJÓRNUN KERFISLÝSING


HITA Í HERBERGJUM ER STJÓRNAD SJÁLFVIRKT FRÁ VEGGSKYNJARA. Á DELIRÓRI GÓLFHITA ERU SJÁLVIRKIR LOKAR SEM TENGJA SKAL VEGGSKYNJARA VIÐ. LEGGJA SKAL IÐRÁTTARRÖR AD VEGGSKYNJURUM Í IÐLÖGN EÐA Í VEGGJUM. FINNA SKAL VEGGSKYNJURUM HEPPILEGAN STAD Í SAMRÁÐI VIÐ HÚSBYGGJANDA OG ÞANNIG AD RÉTT HERBERGISHITASTIG VERDI MÆLT

HITALAGNIR VERKLYSING


ALLAR LAGNIR ÚR STÁLI ERU SKV. DIN 2440 ÚR St.33-2 EFNI DIN 17100 ALLAR LAGNIR SKULU ÞRÝSTIÞRÓFADAR MED 6 BARA ÞRÝSTINGI ALLAR GÓLFHITALAGNIR ERU T.D PEX-LAGNIR MED SÖREFNISHIMNU GERD FYRIR 60°C, 6BAR Í 50 ÁR GÓLFHITALAGNIR SKULU ÞRÓFADAR SKV. LEIÐBEININGUM FRAMLEIÐENDA LAGNASTÉRDIR ERU SÝNDAR Í LISTA. ALLAR HITALAGNIR ERU PEX-LAGNIR MED SÖREFNISHIMNU SEM GERDAR ERU FYRIR 70°C 6 BAR Í 50 ÁR STÉRDIR Ø15 x 2,5 - Pex STILLA SKAL ÖLL TÆKI OG GÓLFHITALAGNIR ÞANNIG AD PAU VINNI RÉTT OG RÉTT STREYMI SÉ Í ÖLLUM MOTTUM. VERKTAKI SKAL SKILA STILLISKÝRSLU MED NIÐURSTÖÐUM STILLINGA.

VEGGMYND-TENGIÐRIND


Ekki málsett

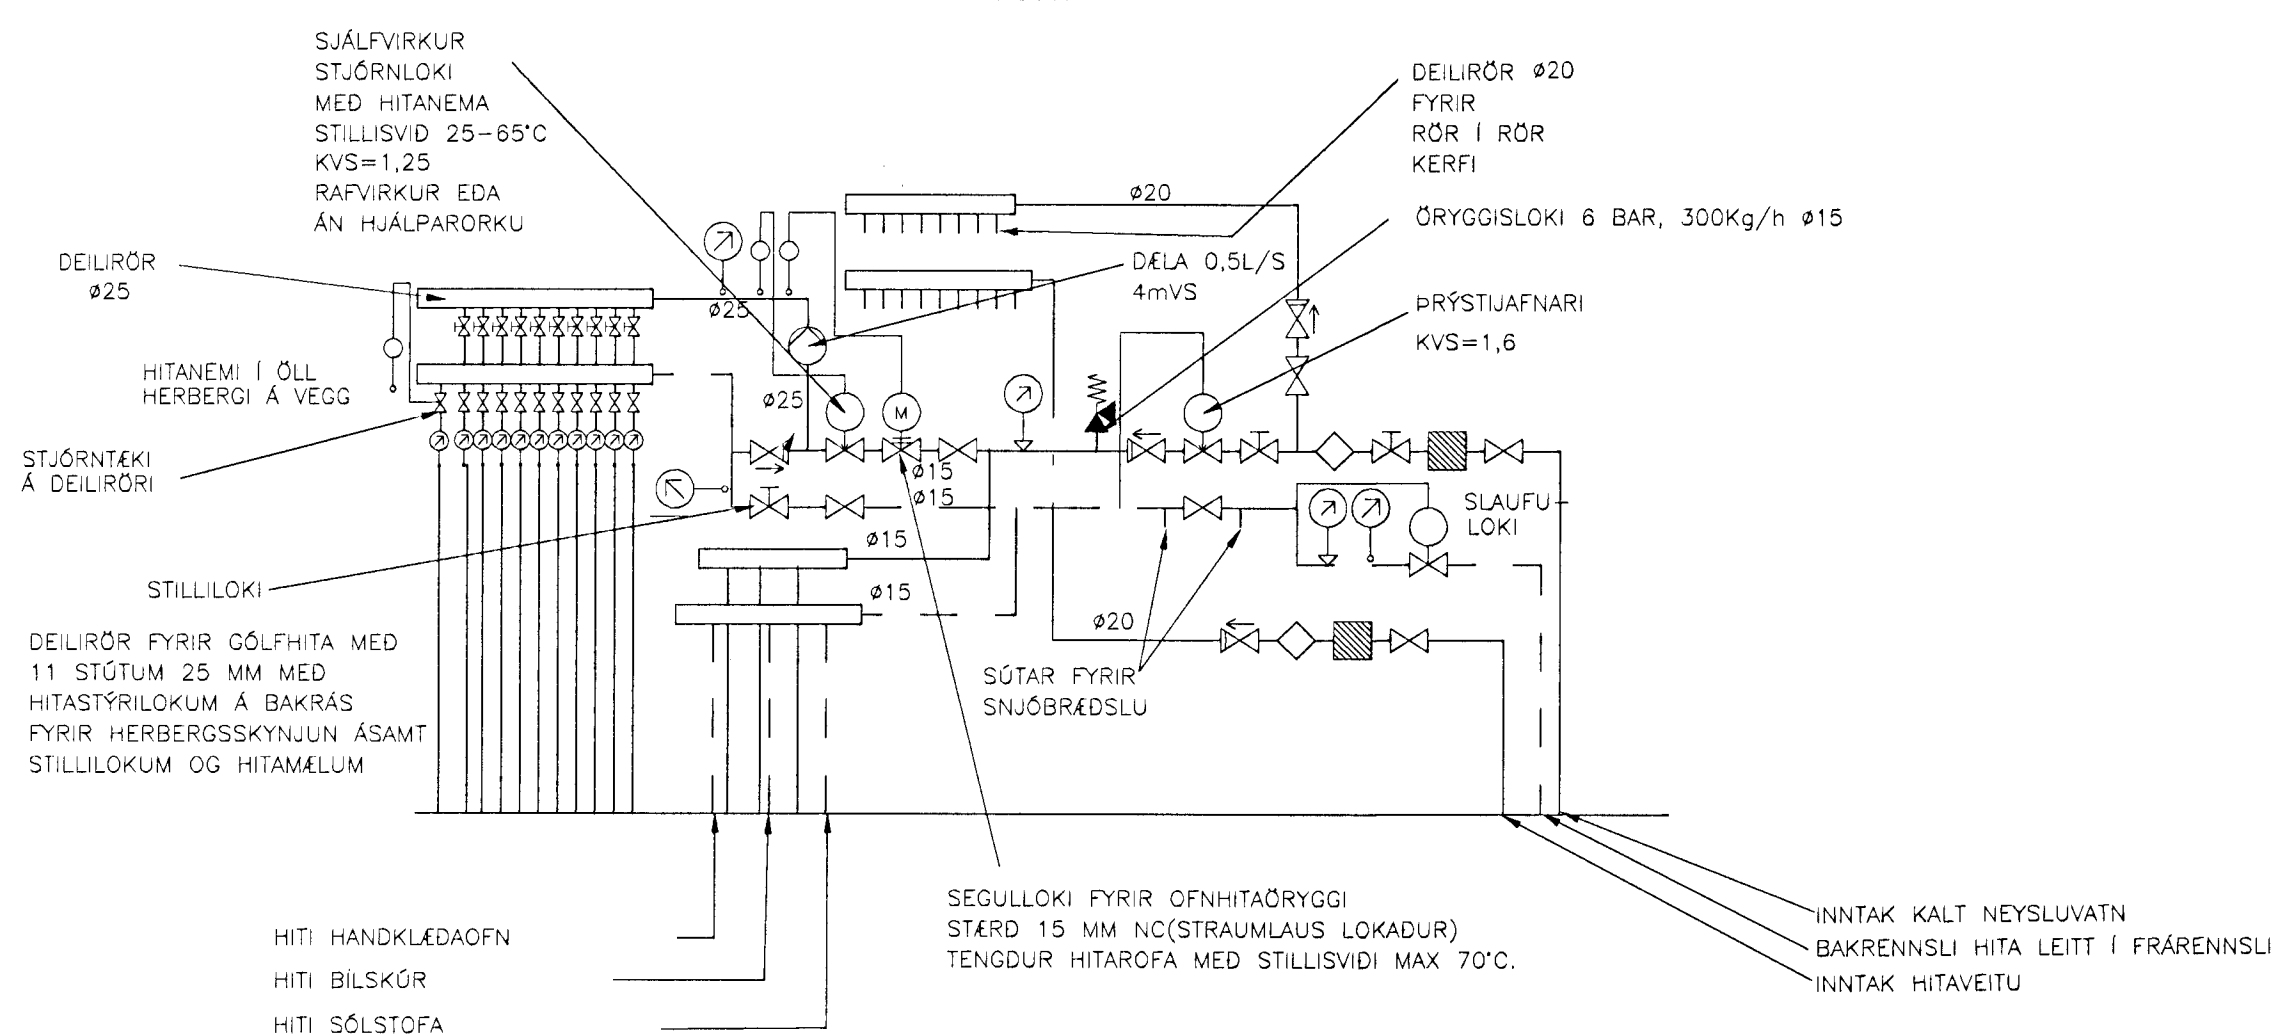

HANDKLEDAOFN

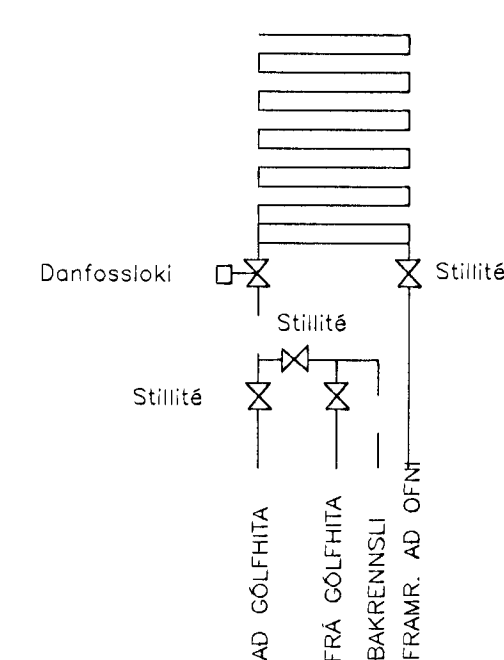

SKÝRINGAR

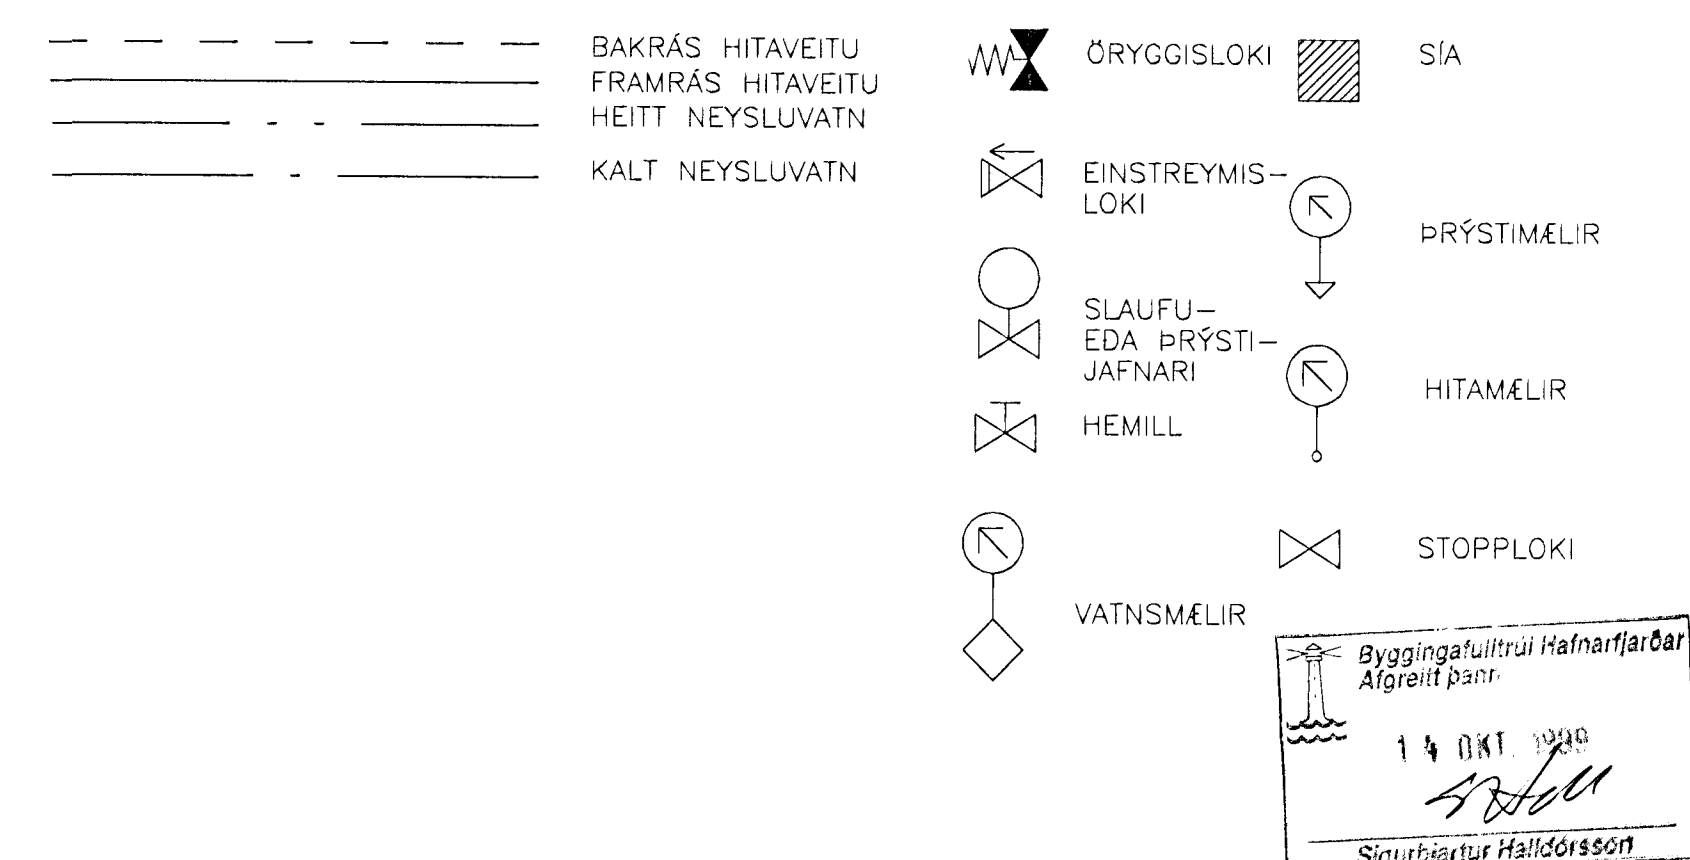

SPÓAÁS 20 HAFNARFIRÐI	HITALAGNIR GRUNNMYND
VSB VERKFRÆÐISTOFA	
HANNAÐ: EB MÍKUR: 1:50 DAGA: 14.09.99	TALKAÐ: LÁ SAMBYKKT: <i>[Signature]</i> NR: 99781-L03

BEIARHRAUNI 20+220 HAFNARFJÓRÐUR
 Sími 565-1340 • FAX 565-1341
 Netfang: vsb@vsb.is, NET10796-2899