




NORDAUSTUR HLIÐ 1:50

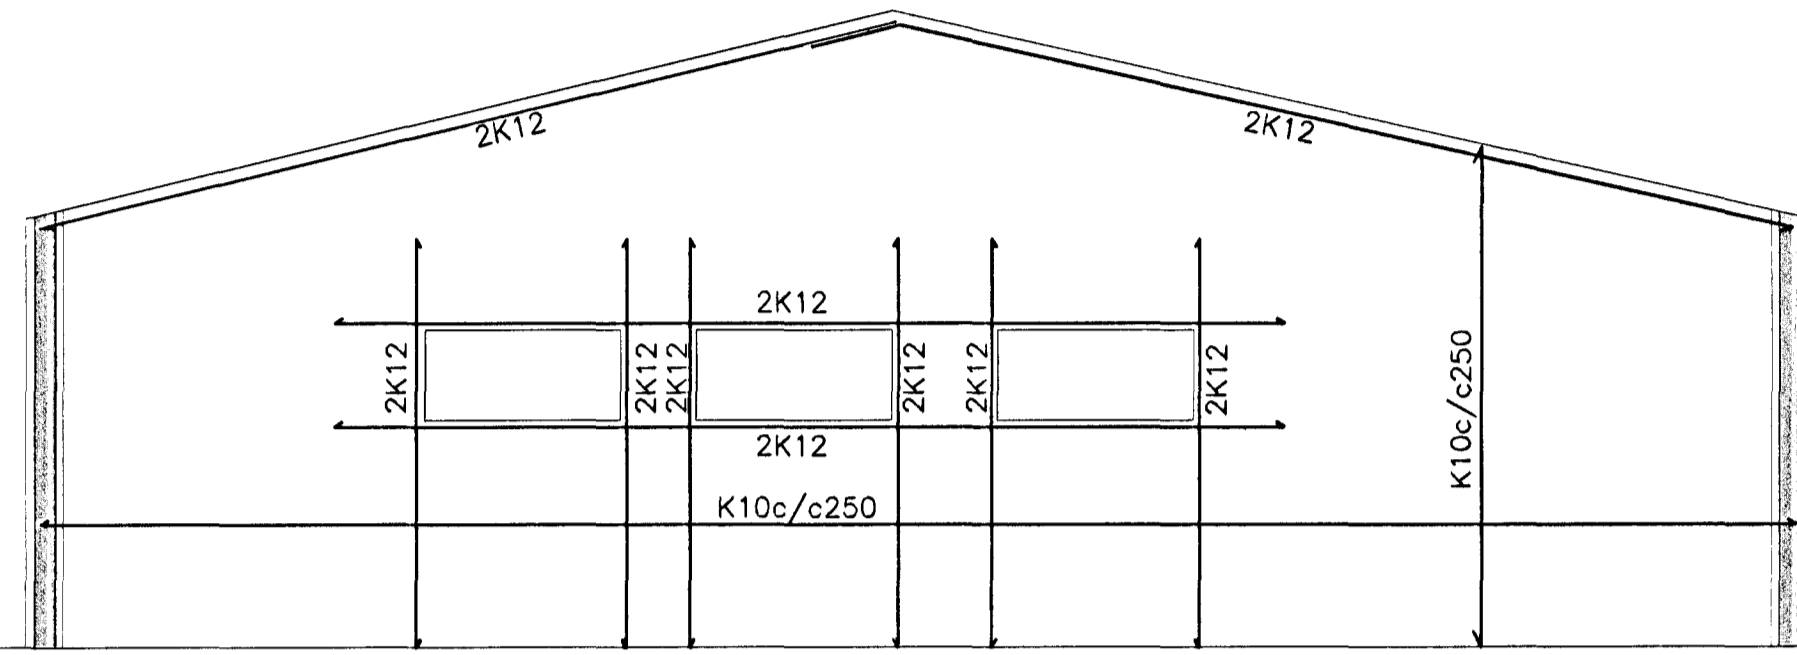


SUDAUSTURHLIÐ

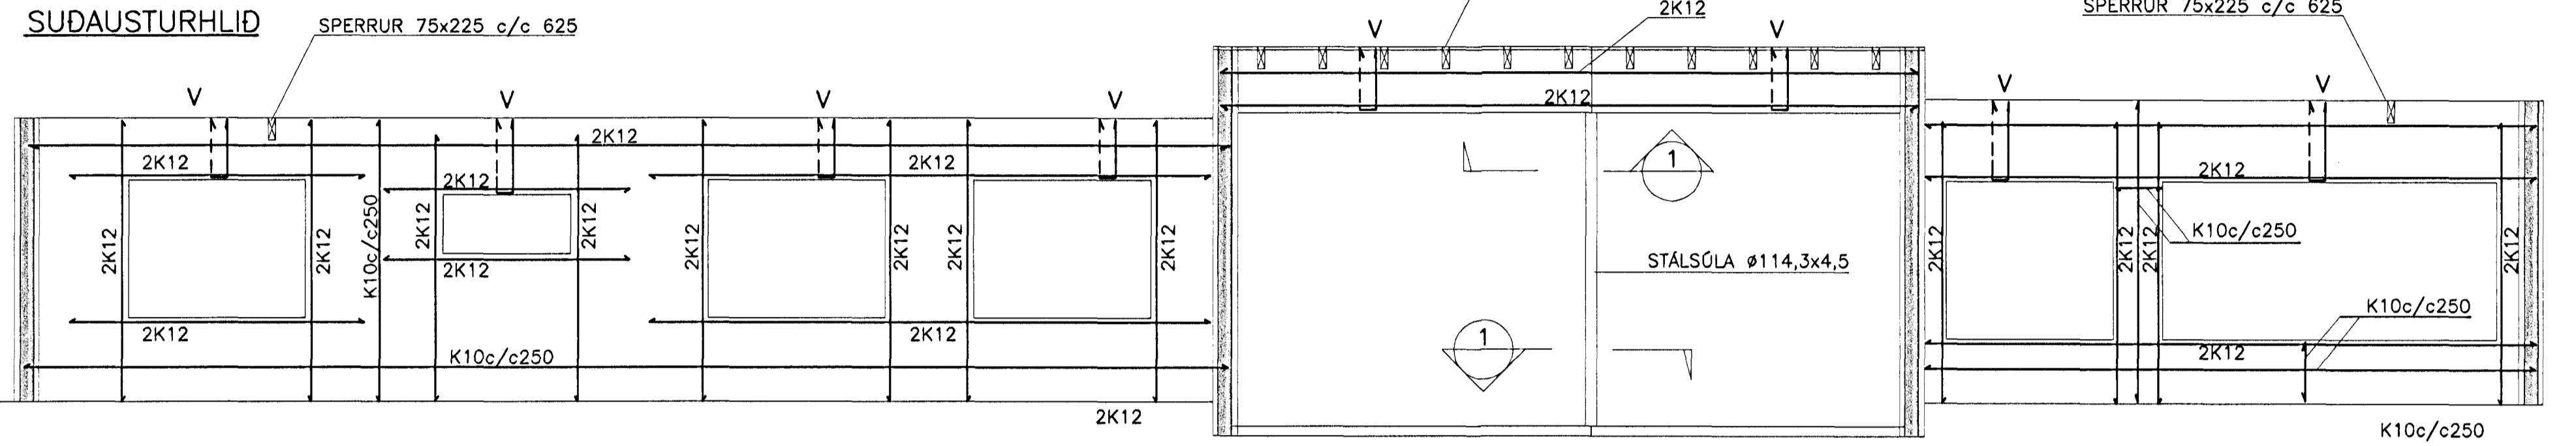



SNID 1:5

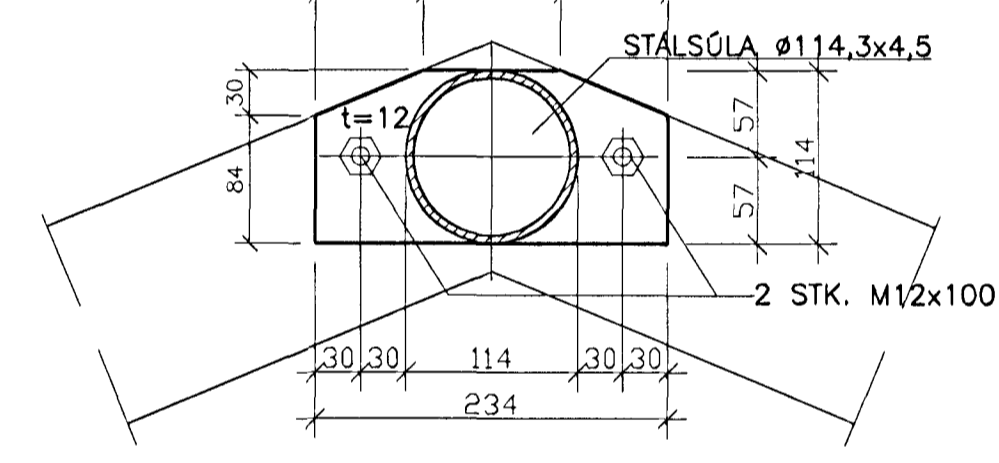

VESTURHLIÐ 1:50

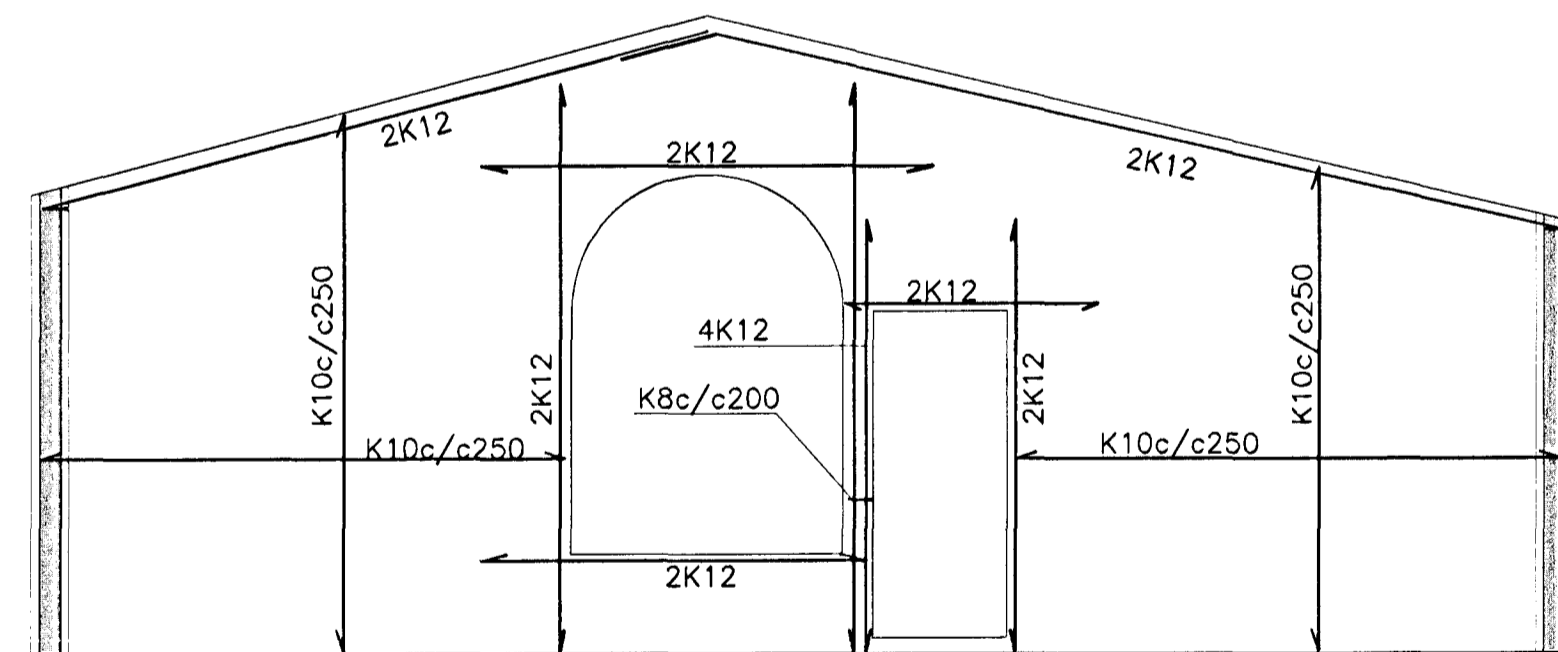

NORDVESTURHLIÐ 1:50

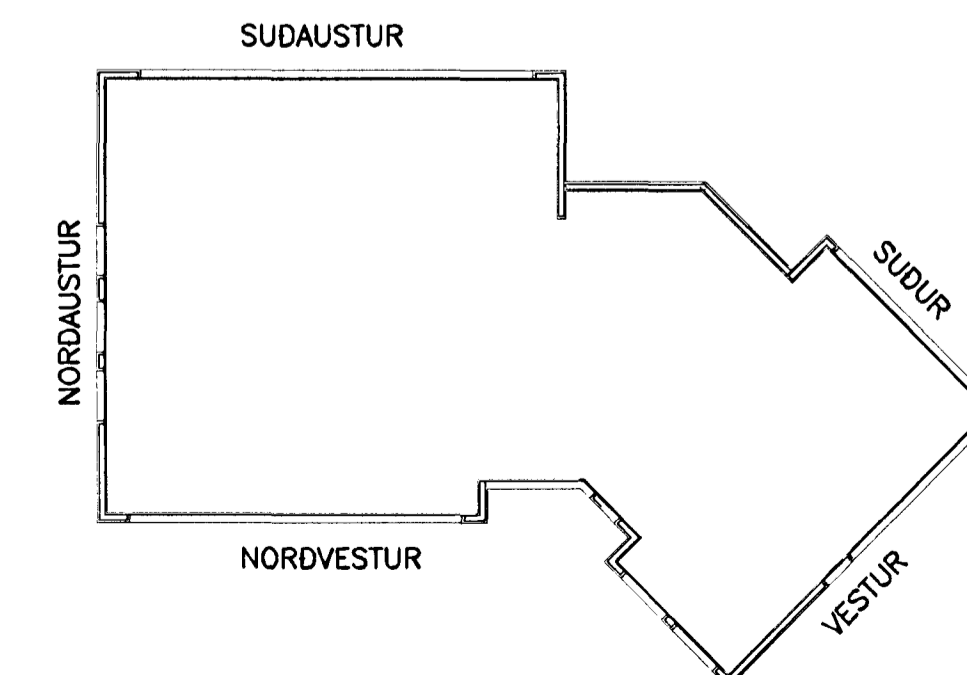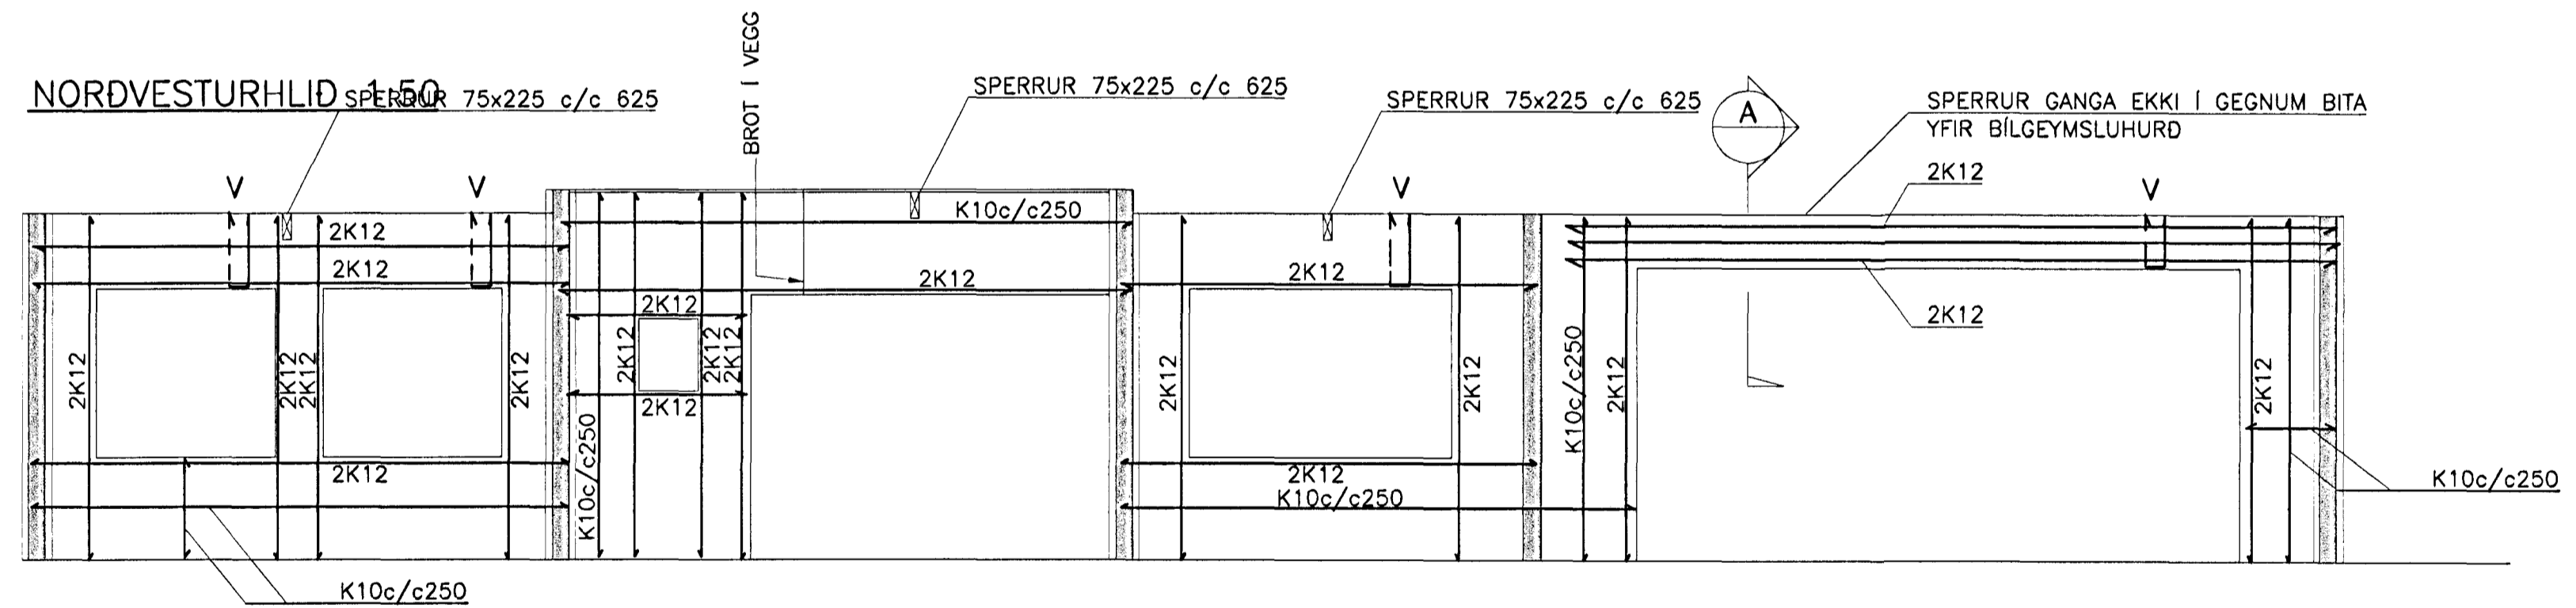

**MERKINGAR:**  
V MERKIR U ÆR K8, b=100mm,  
HÆÐ BREYTTILEG EFTIR AÐSTÆÐUM

**TILVÍSANIR:**  
ALMENNAR SKÝRINGAR SJÁ BL.NR. B00  
SNID A SJÁ BL.NR. B03

STEYPUGÆÐI C25  
STÁLGAÐI KS40

Byggingaútlitni Hafnarfirðar  
Afgreitt þann  
14 OKT 1999  
Sigurbjartur Halldórsson

<b>SPÓAÁS 20 HAFNARFIRÐI</b>		<b>BURÐARVIRKI HLIÐARMYNDIR VEGGIR</b>	
<b>V S B VERKFRÆÐISTOFA</b>			
	BEIARHRAUNI 20-220 HAFNARFIRÐUR SÍMI 565-1340 • FAX 565-1341 Netfang: vsb@vab.is, kt:710796-2899	Hannað: BG Mkv: 1:50 Dags: 8.10.99	Teknað: LÁ Yfirgáð: Samþykkt: <i>Sigurbjartur Halldórsson</i> Nr: 99781-B04