





Samþykkt þann

09 NOV. 1999

Byggingatullitruinn í Hafnarfirði  
Eiríndur Hjálmarsson

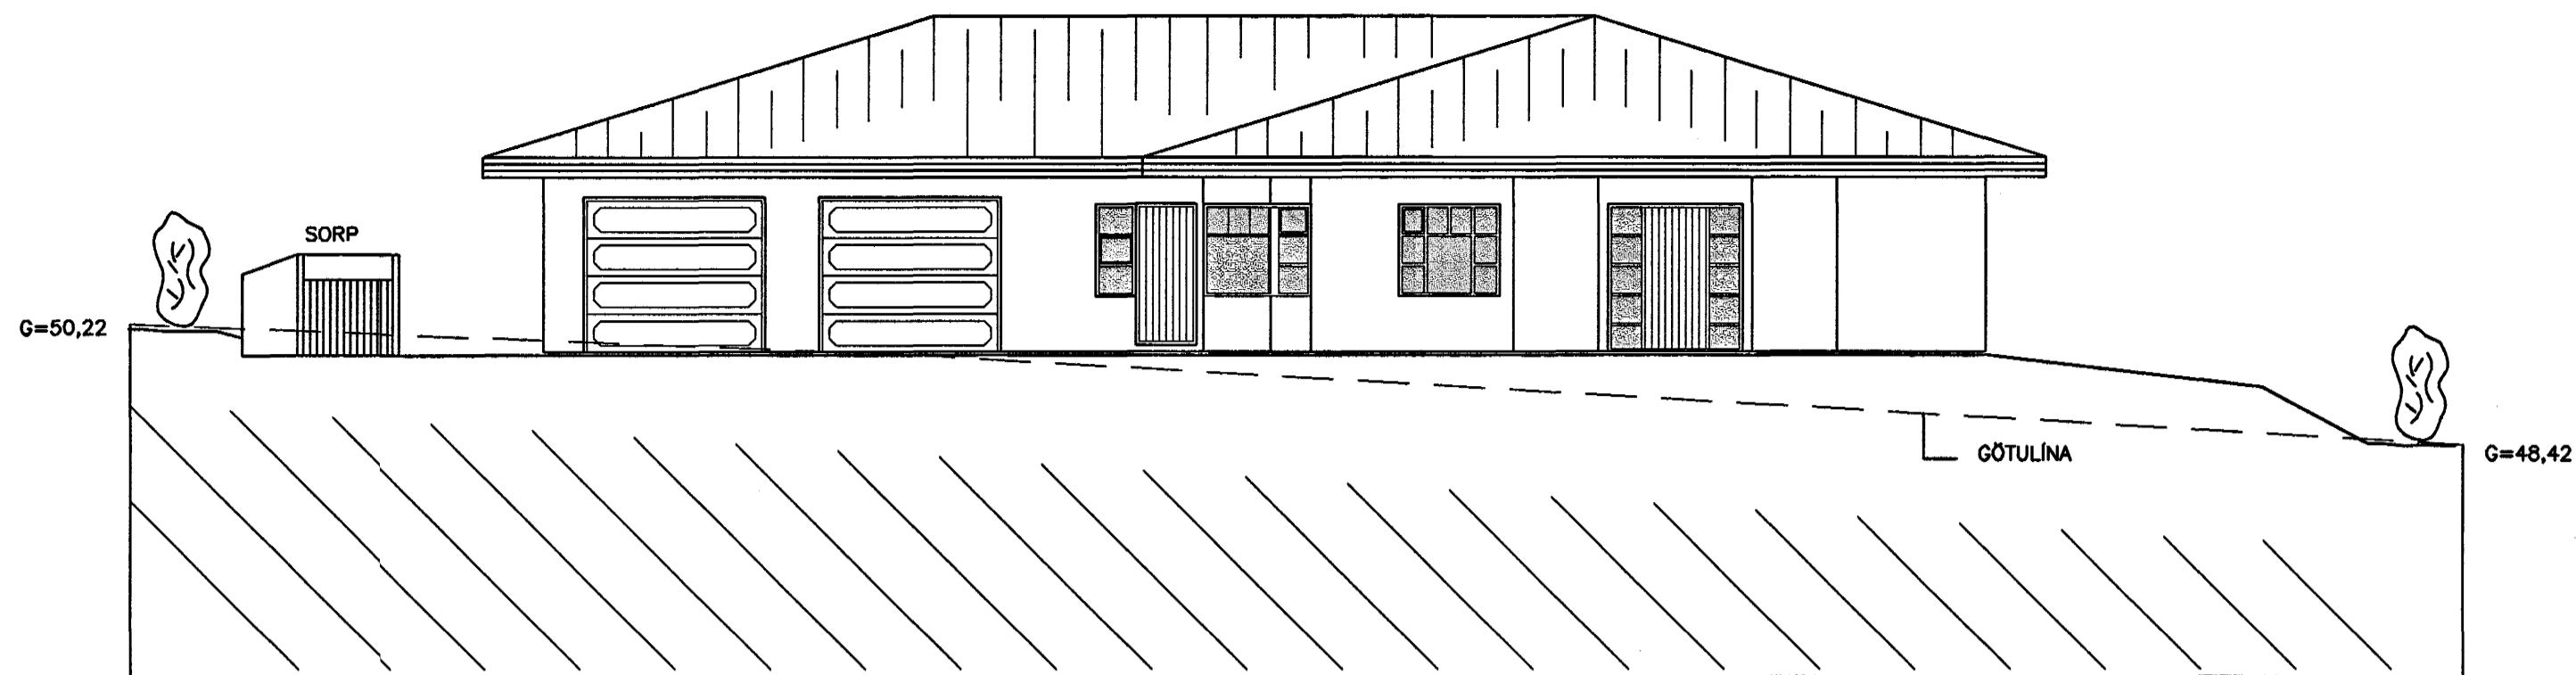

ÚTLIT NORDUR

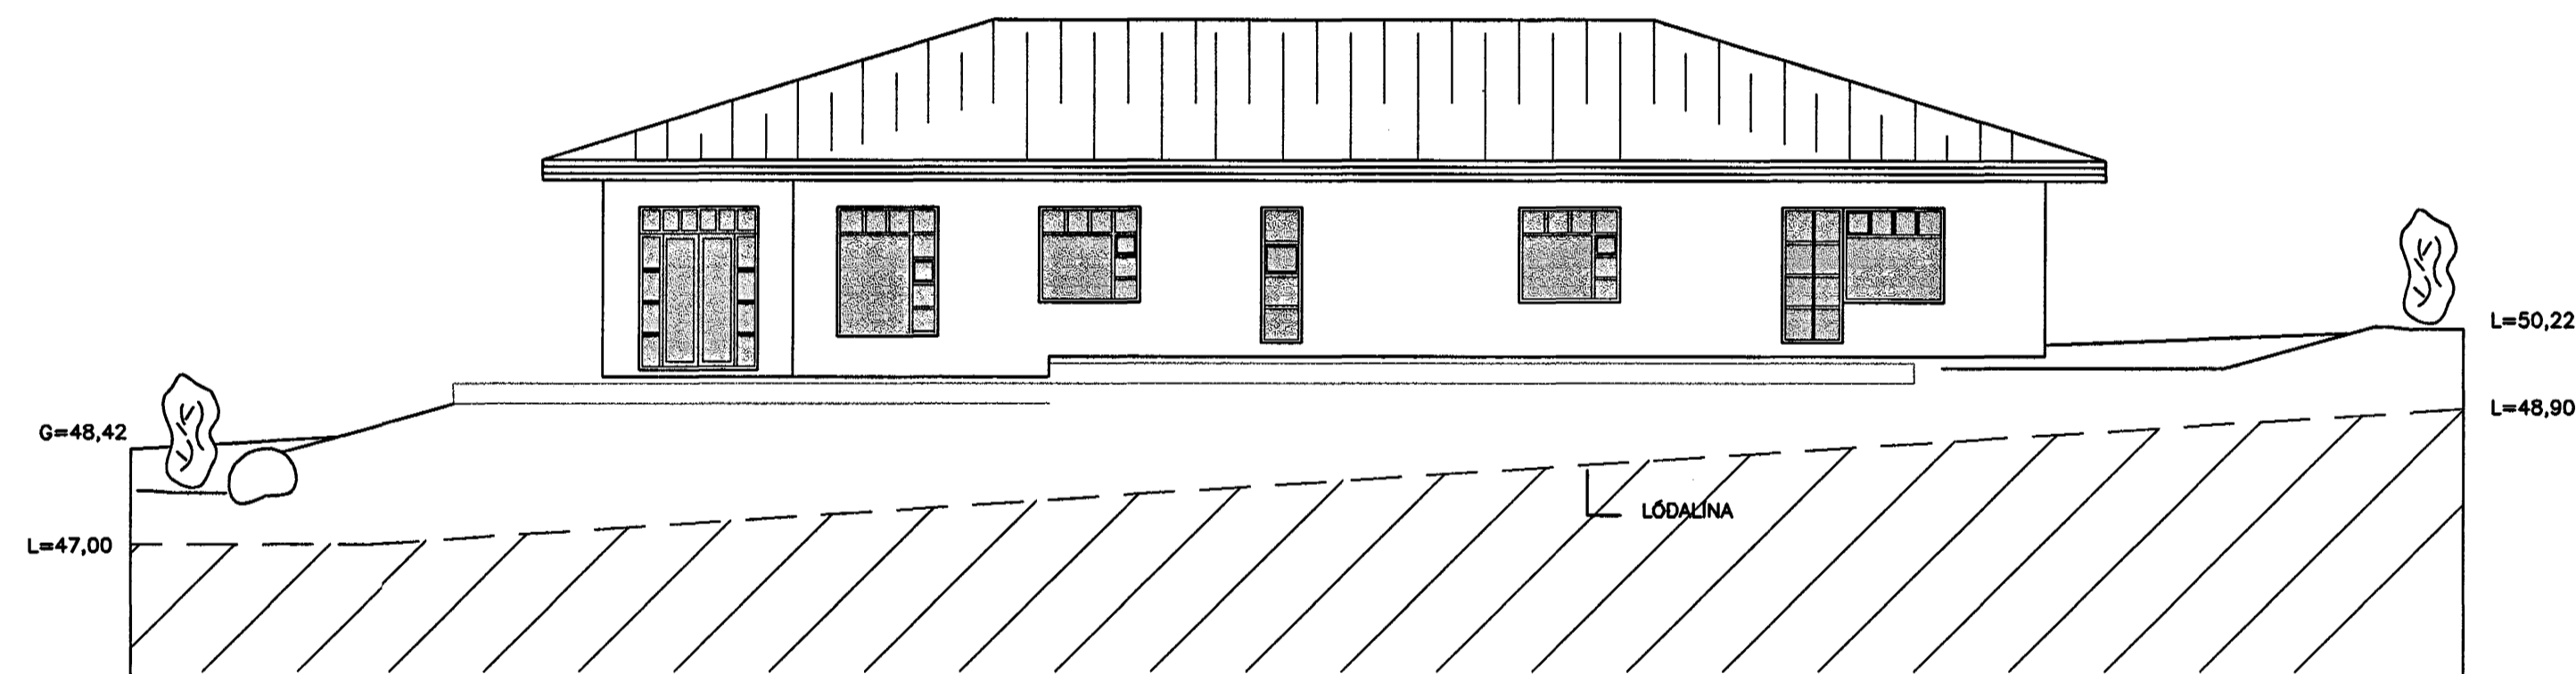

ÚTLIT SUÐUR

Skráningartífa:		Sóðás 22		Skrásetjari:		Tívogvi Jónsson															
Landnúmer:		180501		Kennitala:		200667-5229															
Matshlutanúmer:		01		Útgáfa:		4.01		Dags:		13.10.1999											
Upplýsingar og lýsing																					
D0	D1	D2	D3	D4	D5	D5M	D6	D7	D8	D9	D10a	D10b	D11	D12	D16	D17					
Lokun	Rými hæð+00	Notkun texti	HÓMÓ-flokkun	Eigendahlald	Botniður m²	MIMÓur m²	Sígar m²	Op m²	Brúðlóður m²	Brúðlóður st < 1,8	Salarhæð min	Salarhæð max	Brúðlóður rúmmál m³	Nettóflóður m²	Birt fléttumál m²	Rakniðala skiptarúmmál m³					
					423,3	0,0	0,0	0,0	287,9	0,0			1.237,3	267,1	287,9	986,168					
													57,6								
	01	1. hæð			287,9	0,0	0,0	0,0	287,9	0,0			1.061,2	267,1	287,9						
A	0101	IBÚÐ	N	0101	240,5				240,5		2,70	5,00	928,6	224,8	240,5	3,86	867,728				
A	0102	BÍLGEYMSLA	N	0101	47,4				47,4		2,80	2,80	132,6	42,3	47,4	2,80	118,440				
	02	bakrymi			135,4	0,0	0,0	0,0	0,0	0,0			118,5	0,0	0,0						
A	0201	BAKRYMI	F	0101	135,4						0,40	2,30	118,5								

Eignarhald		Skiptarúmmál		
Eignarhald	Notkun texti	Birt fléttumál m²	Séðgn m²	Séðgn og samégn m²
0101	IBÚÐ	287,9	986,2	986,2
Alls		287,9	986,168	986,168

Jón Bergsson

ÖLL MÁL ERU Í METRUM

SPOAAS.DWG / 1=1 A2

HANNAÐ	JÓN BERGSSON	VERKFR. VERKFRÆÐIHÖNNUN	2
T.J	301031-3439	M.V.F.I SMÁRAHVAMMI 4, HAFNARF. S. 555-1974	M=1:100
TEIKNAD	SAMÞYKKT	SPÓAÁS 22	DAGS.
YFIRFARID	VERK	9916 ÚTLIT	11.10.1999